
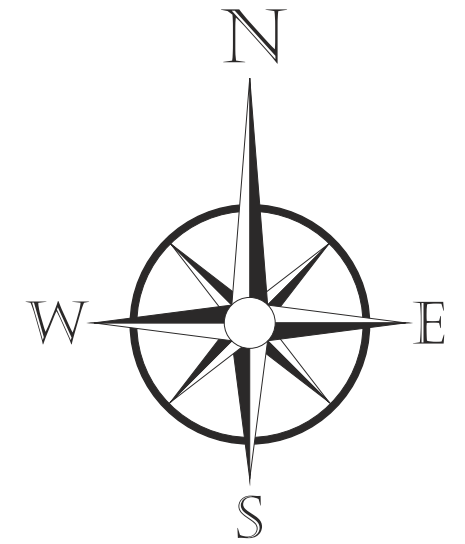


PARKING PRZY UL. KOPERNIKA

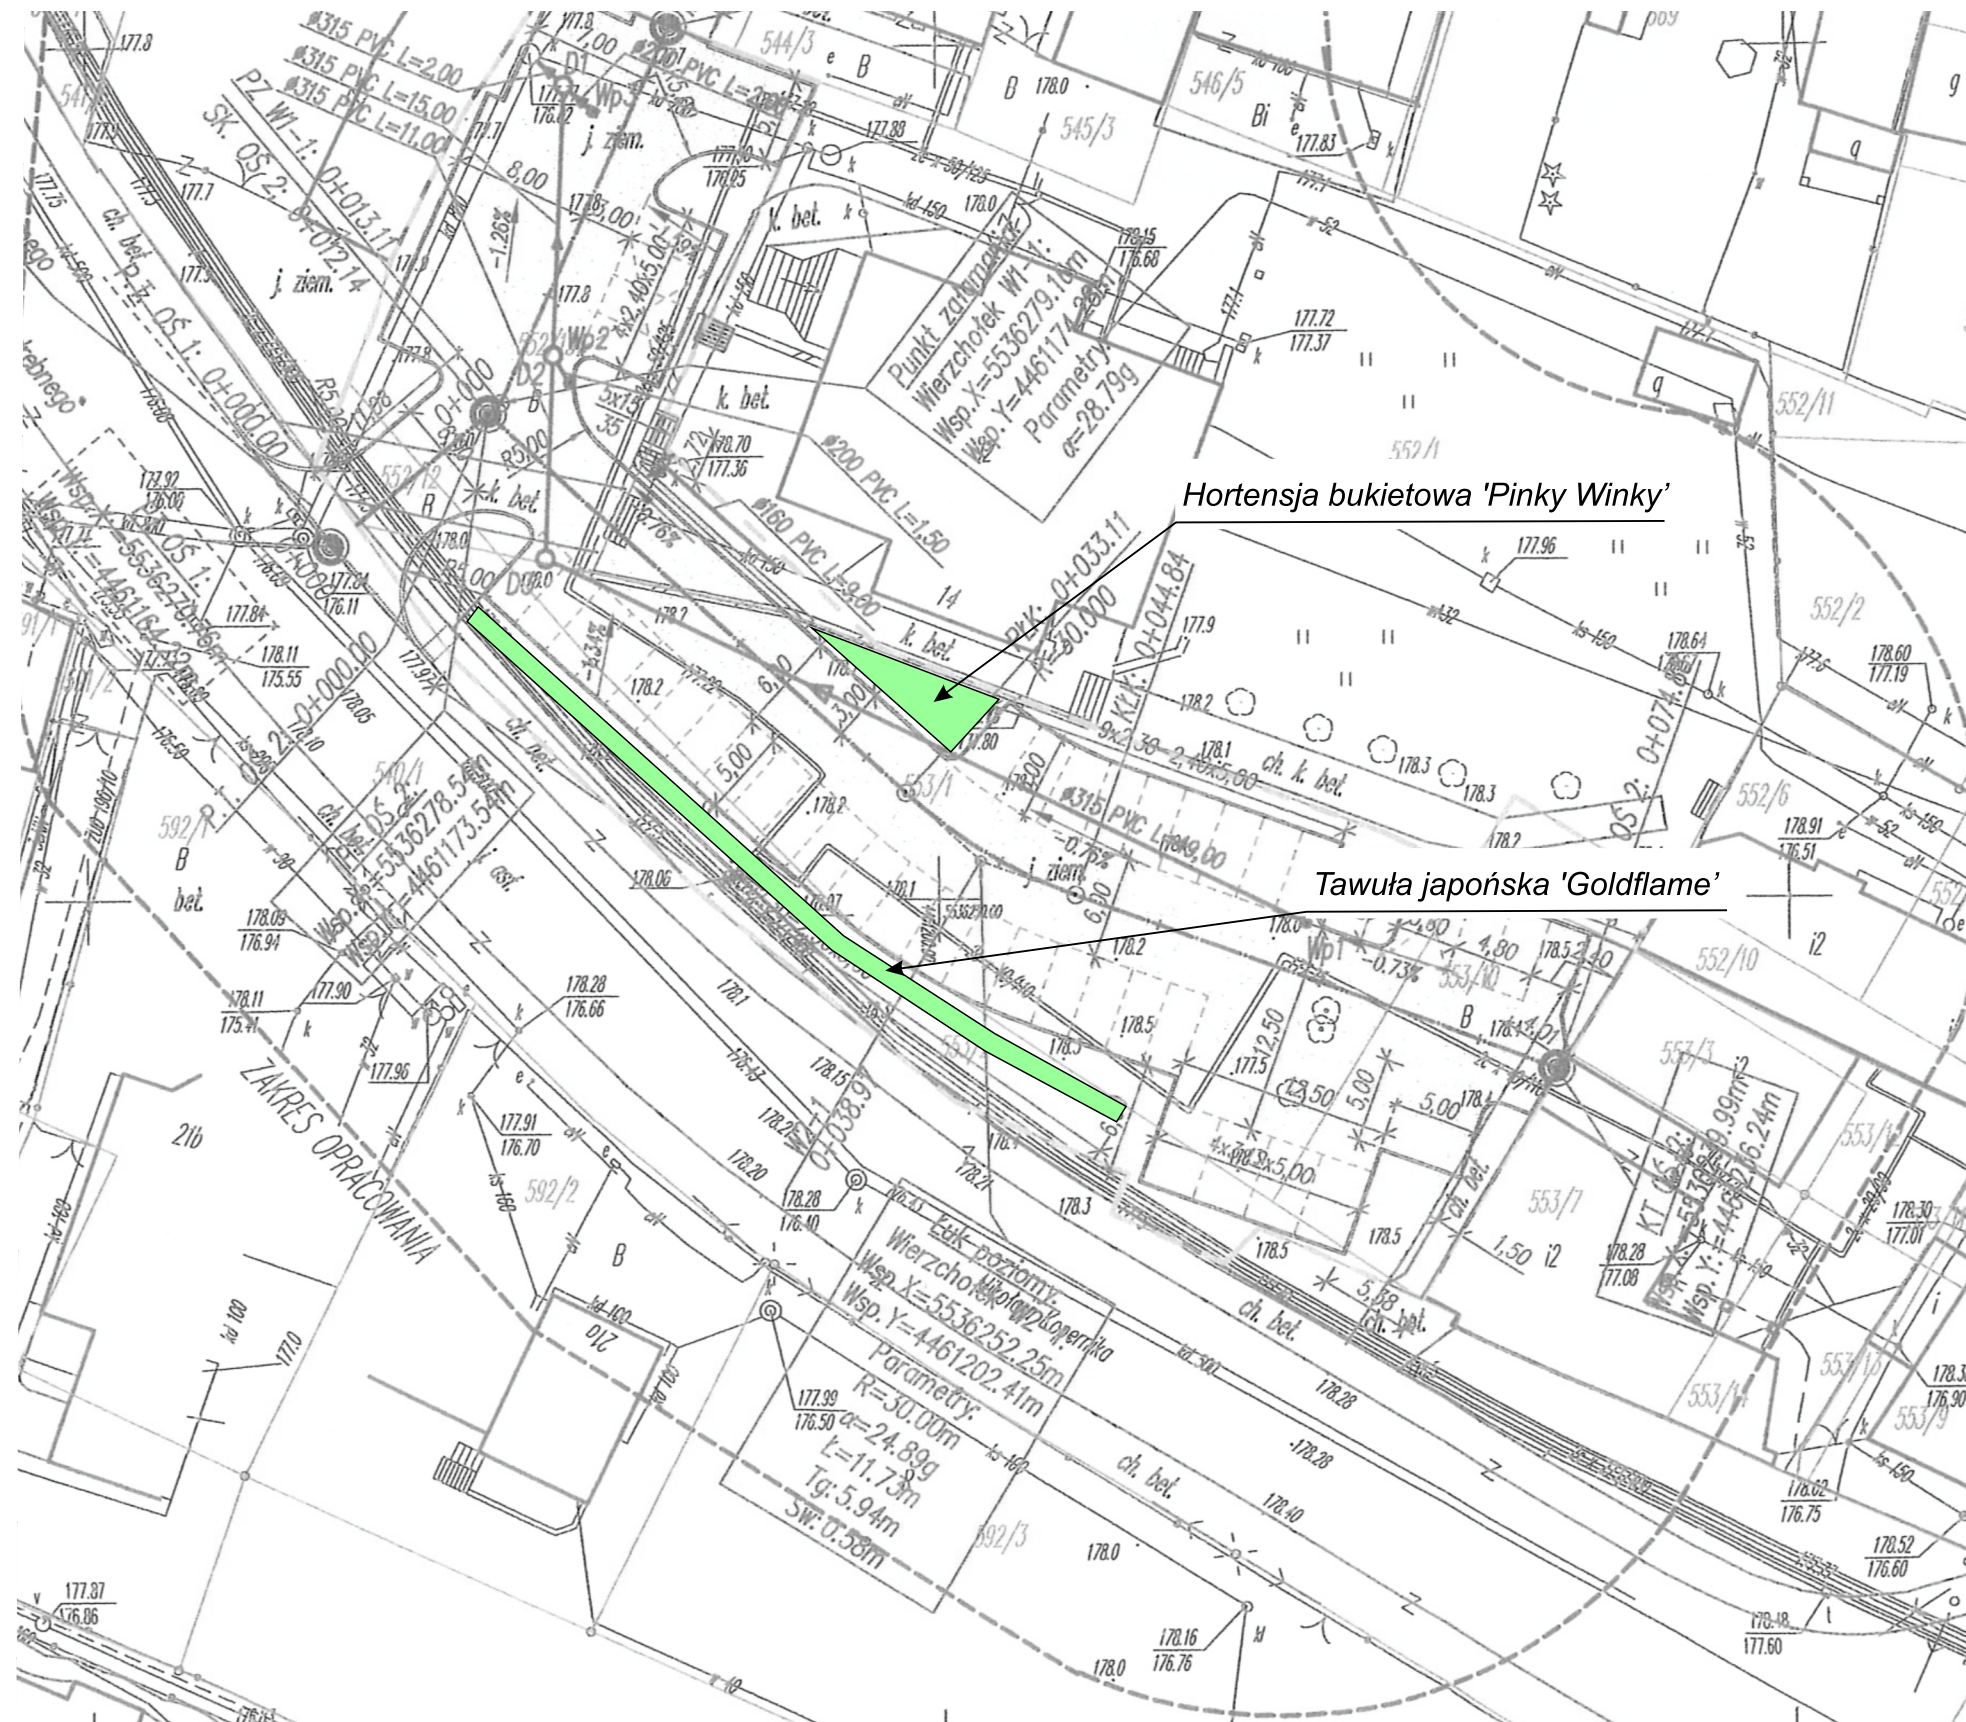

OZNACZENIA

 krzewy liściaste

NUMER
LOKALIZACJI

9