
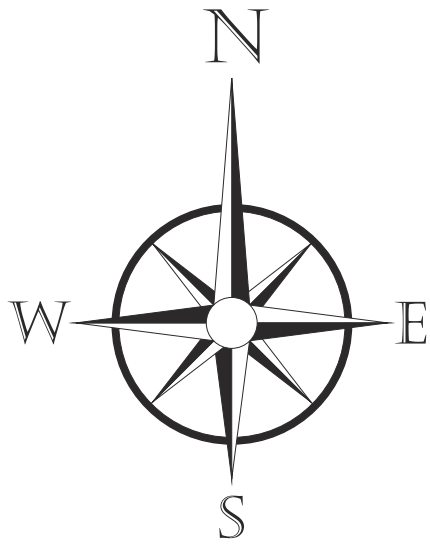


PLAC ZABAW PRZY UL.GOJAWICZYŃSKIEJ

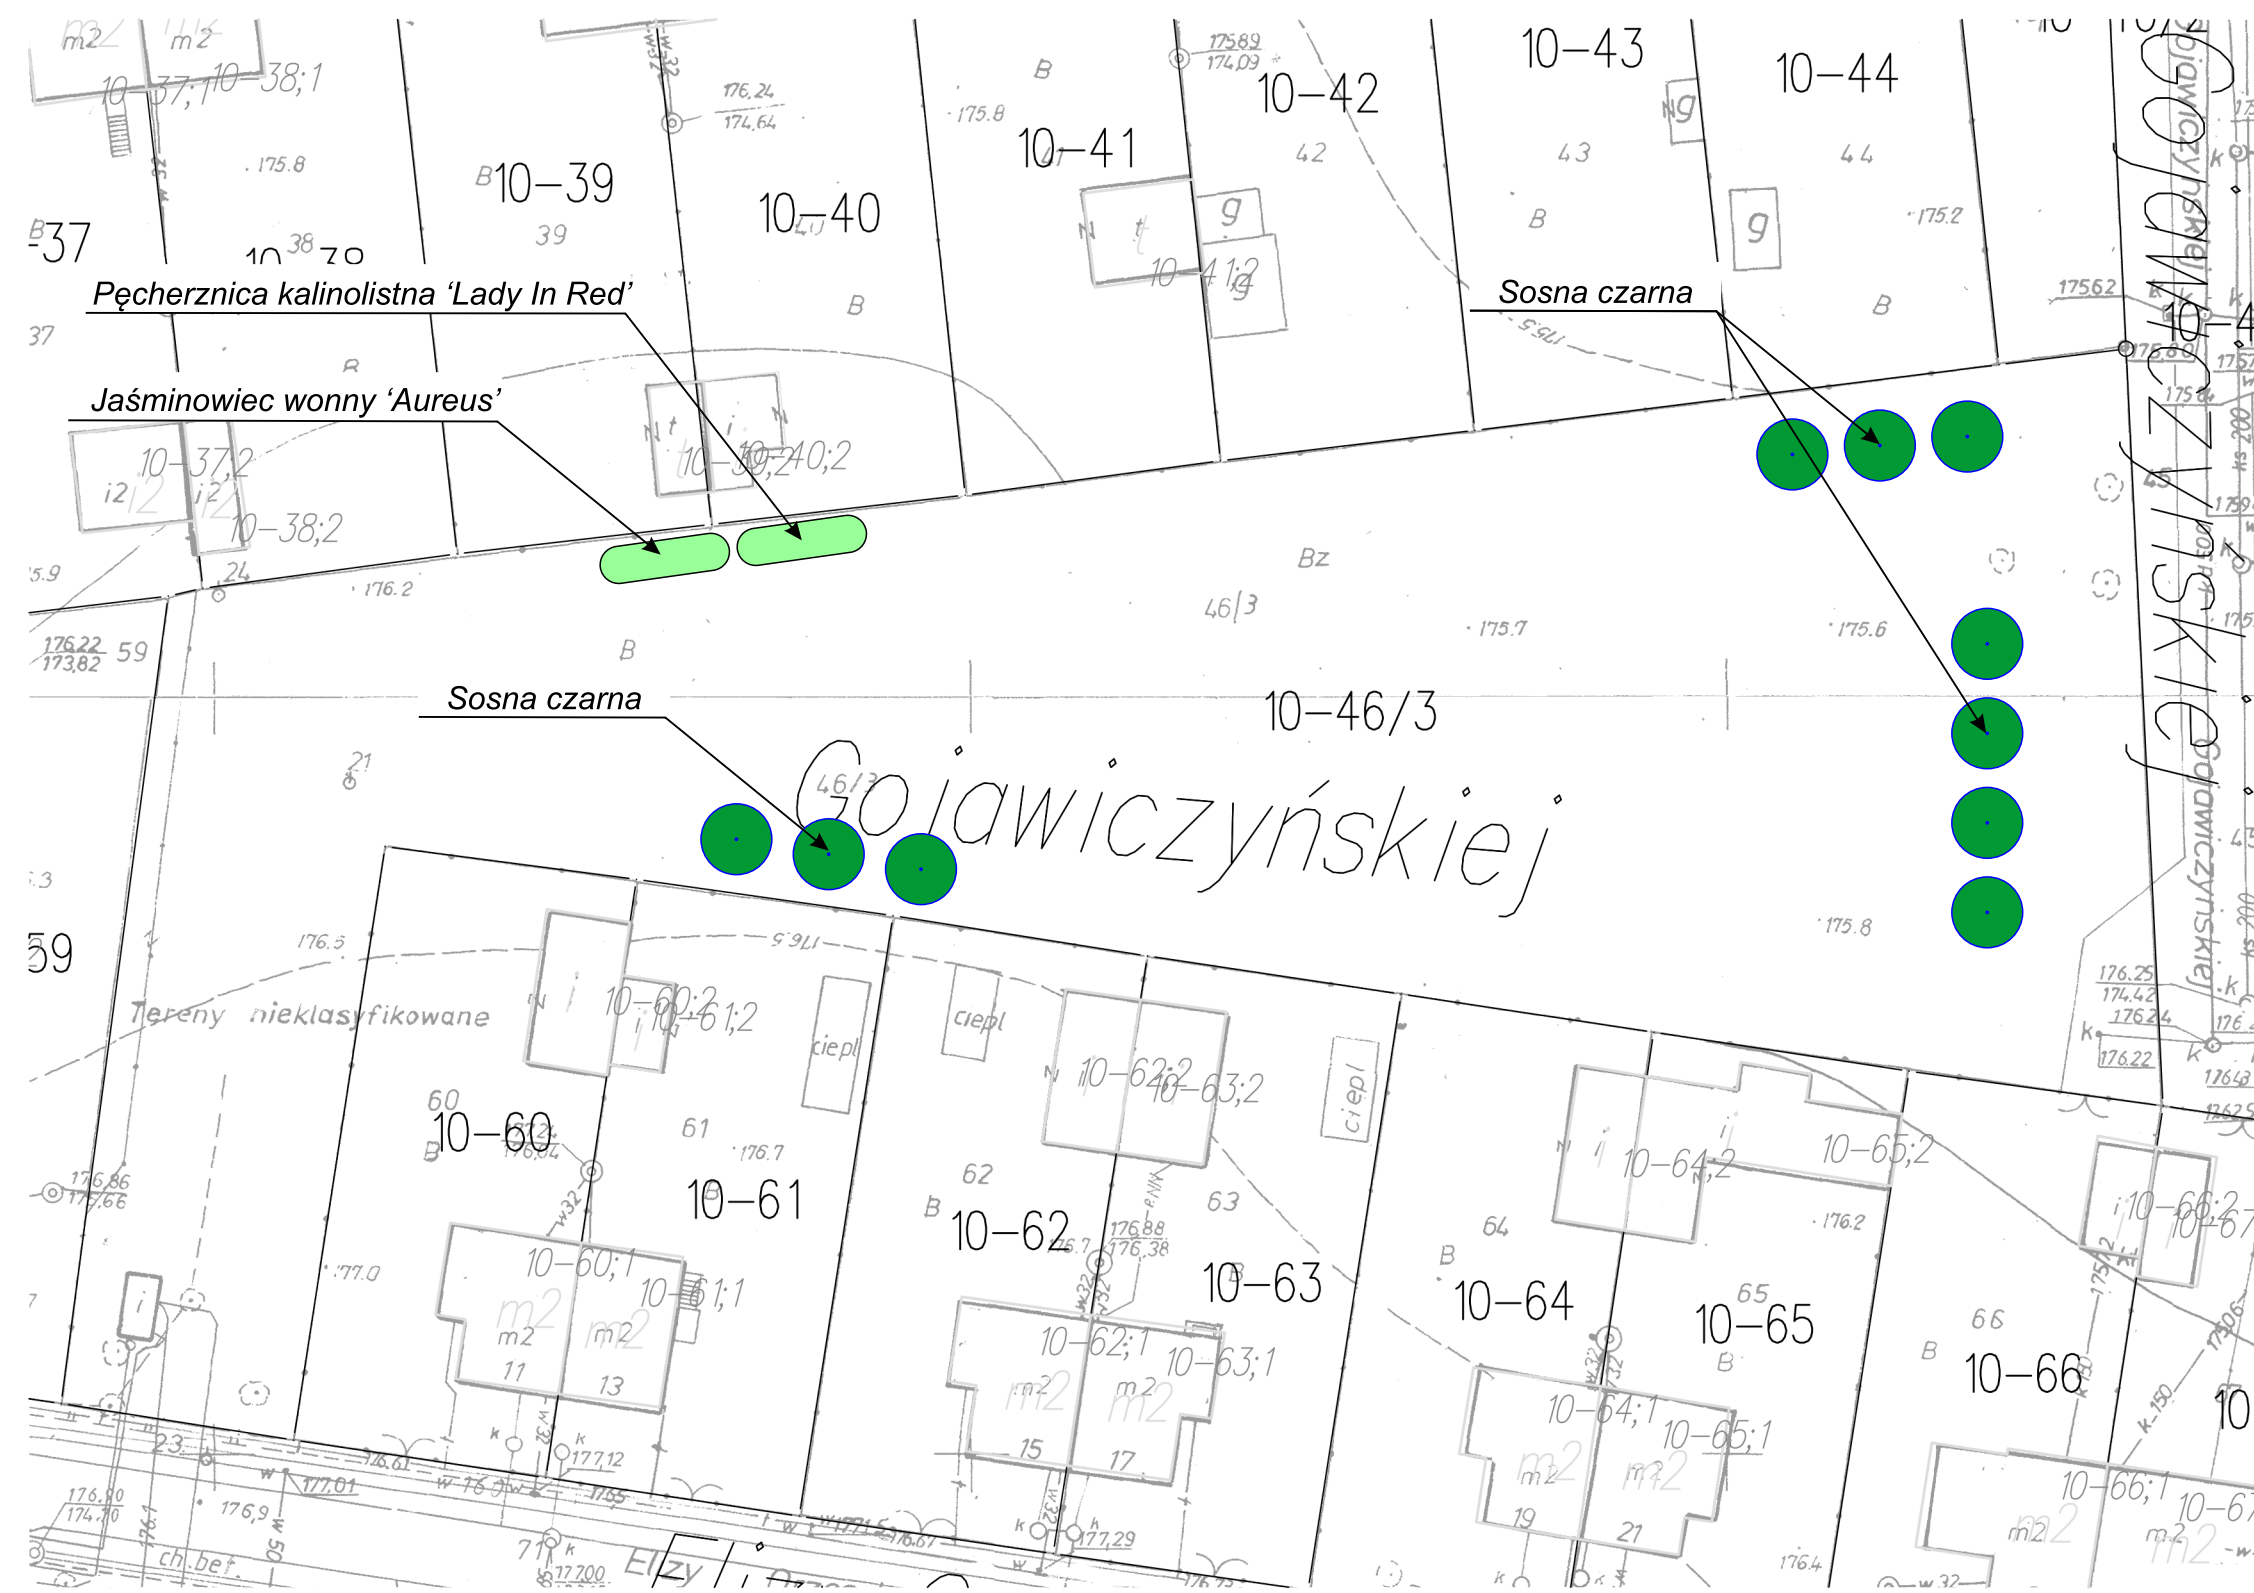

OZNACZENIA

- krzewy liściaste
- drzewa iglaste

NUMER
LOKALIZACJI

17