




Przekrój normalny (str. wschodnia)

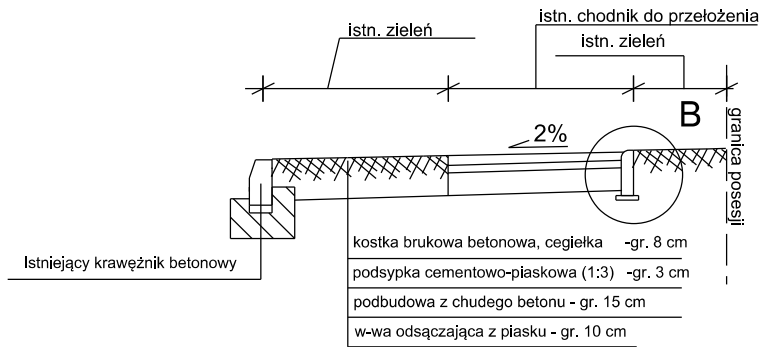


Przekrój normalny (str. zachodnia)

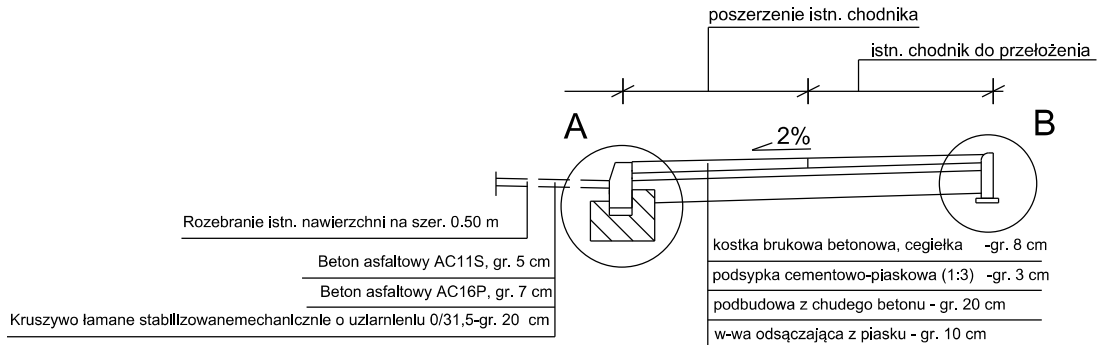

Szczegół A  
1:20

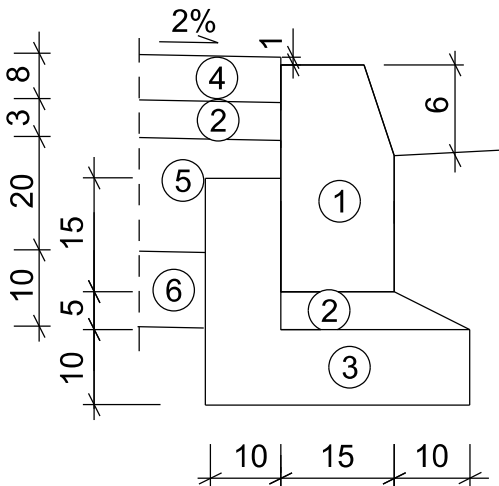

Szczegół B  
skala 1:20

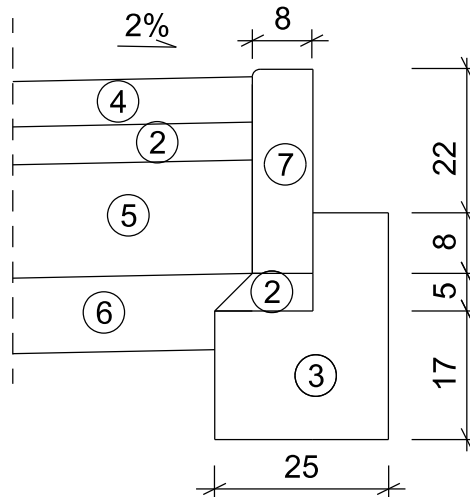

1	Krawężnik betonowy 15x30 cm
2	Podsyпка cementowo-piaskowa (1:3)
3	Ława z betonu C12/15
4	Kostka brukowa betonowa, kolor szary
5	Chudy beton B-7,5
6	w-wa odsączająca z piasku
7	Obrzeże 8x30

Nazwa Firmy	MS BIURO PROJEKTOWE MAREK SROKA os. Orła Białego 46/49 61-251 Poznań
-------------	--

Temat	Remont ul. Biedała w Wieluniu
-------	-------------------------------

Projektant branży drogowej	mgr inż. Krzysztof Szczepaniak	Nr uprawnień	WKP/0257/POOD/08	Podpis
Opracował	mgr inż. Michał Sroka			Podpis

Nazwa rysunku	PRZEKRÓJ NORMALNY		
Data	Faza	Skala	Nr. rys.
04.2014	Projekt wykonawczy	1:50/20	3