


# SZKIC SYTUACYJNY TERENU

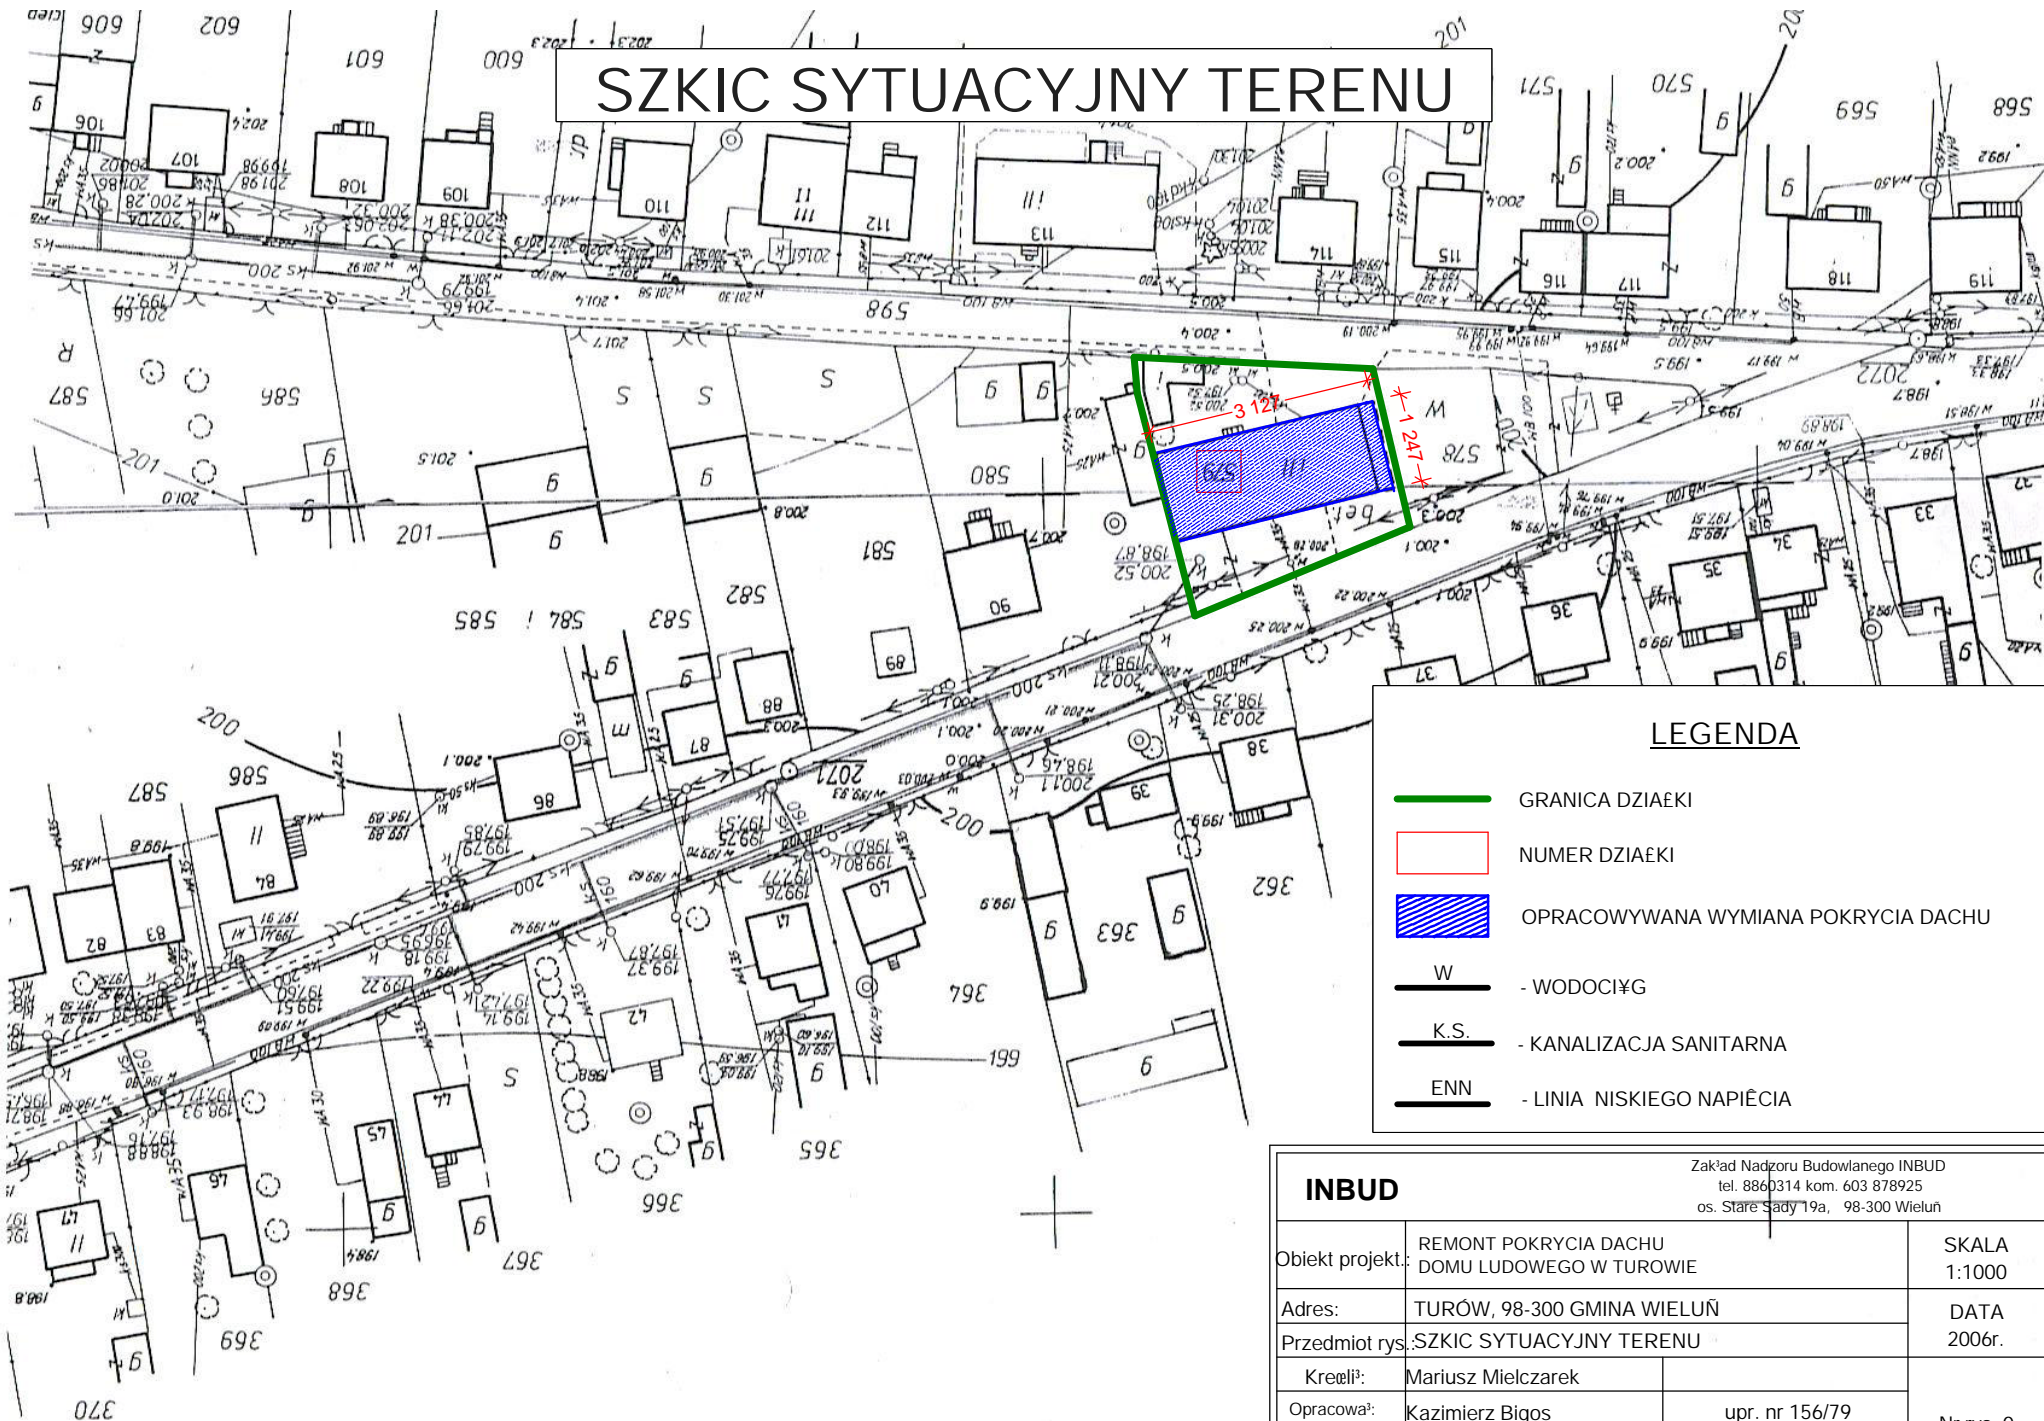

## LEGENDA

- GRANICA DZIAŁKI
- NUMER DZIAŁKI
- OPRACOWYWANA WYMIANA POKRYCIA DACHU
- W - WODOCIĄG
- K.S. - KANALIZACJA SANITARNA
- ENN - LINIA NISKIEGO NAPIĘCIA

## INBUD

Zakład Nadzoru Budowlanego INBUD  
tel. 886 0314 kom. 603 878925  
os. Stare Sady 19a, 98-300 Wieluń

Objekt projekt.	REMONT POKRYCIA DACHU DOMU LUDOWEGO W TUROWIE	SKALA 1:1000
Adres:	TURÓW, 98-300 GMINA WIELUŃ	DATA 2006r.
Przedmiot rys.	SZKIC SYTUACYJNY TERENU	
Kreśli:	Mariusz Mielczarek	
Opracował:	Kazimierz Bigos	
	upr. nr 156/79	Nr rys. 0