


Wykaz zmian gruntowych

Stan przed podziałem						Nomenklatura prawna	Stan po podziale			
Nr obrębu	Nr jedn. rej.	Nr działki	Użytek gruntowy	Klasa gleb.	Pole powierzchni		Nr działki proj.	Użytek gruntowy	Klasa gleb.	Pole powierzchni
							572/1	dr.	—	0,0064
							572/2	dr.	—	0,0749
8	G.171	572	dr.	—	0,0813	KW 23112				0,0813

słownie: osiemset trzynaście m. kw.

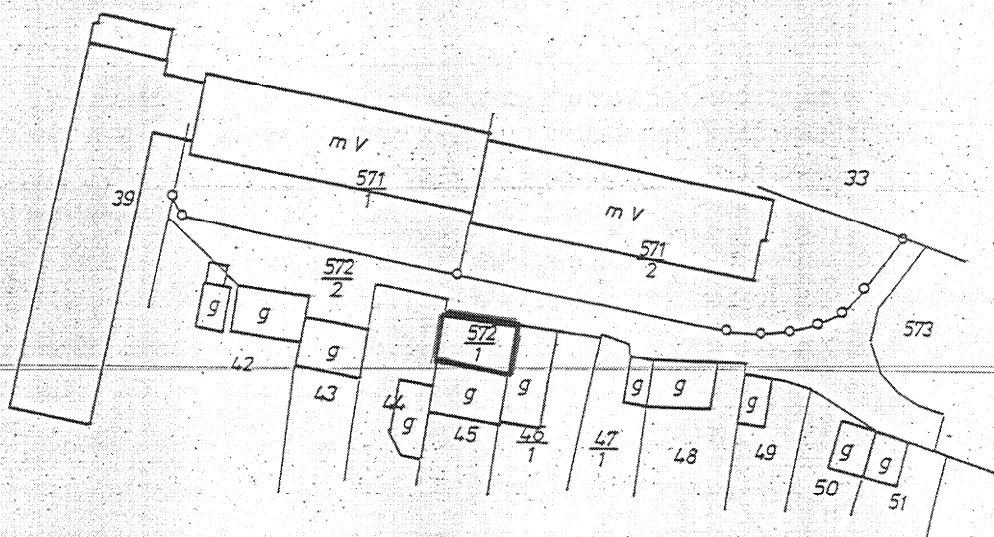

Jednostka ewidencyjna:  
101709\_4 MIASTO WIELUŃ

MAPA Z PROJEKTEM  
PODZIAŁU NIERUCHOMOŚCI  
skala 1:1000

Wykazane na mapie granice nieruchomości  
podlegającej podziałowi są zgodne z danymi  
ewidencyjnymi

LD. obrębu ewidencyjnego:  
101709\_4.0008