

WYKAZ SYNCHRONIZACYJNY

Oznaczenie działek według KW 14589			Oznaczenie działek według ewidencji gruntów i budynków		
Nr obr.	Nr dz.	Pow. w ha	Nr obr.	Nr dz.	Pow. w ha
7	644	0,2376	7	644	0,2376

SZKIC ORIENTACYJNY


skala 1:25000



WYKAZ ZMIAN GRUNTOWYCH

Stan dotychczasowy						Nomenklatura prawa	Nr działki proj.
Numer obrębu	Numer jed. rej.	Numer działki	Użytek gruntowy	Klasa gleb.	Pole powierzchni		
						KW 14589 Gmina Wieluń Pl. K. Wielkiego 1, 98-300 Wieluń	644/1
							644/2
							644/3
							644/4
							644/5
							644/6
7	G.289	644	dr		0,2376		Razem:
							słownie: dwa
							sześć metrów

skala 1:1000

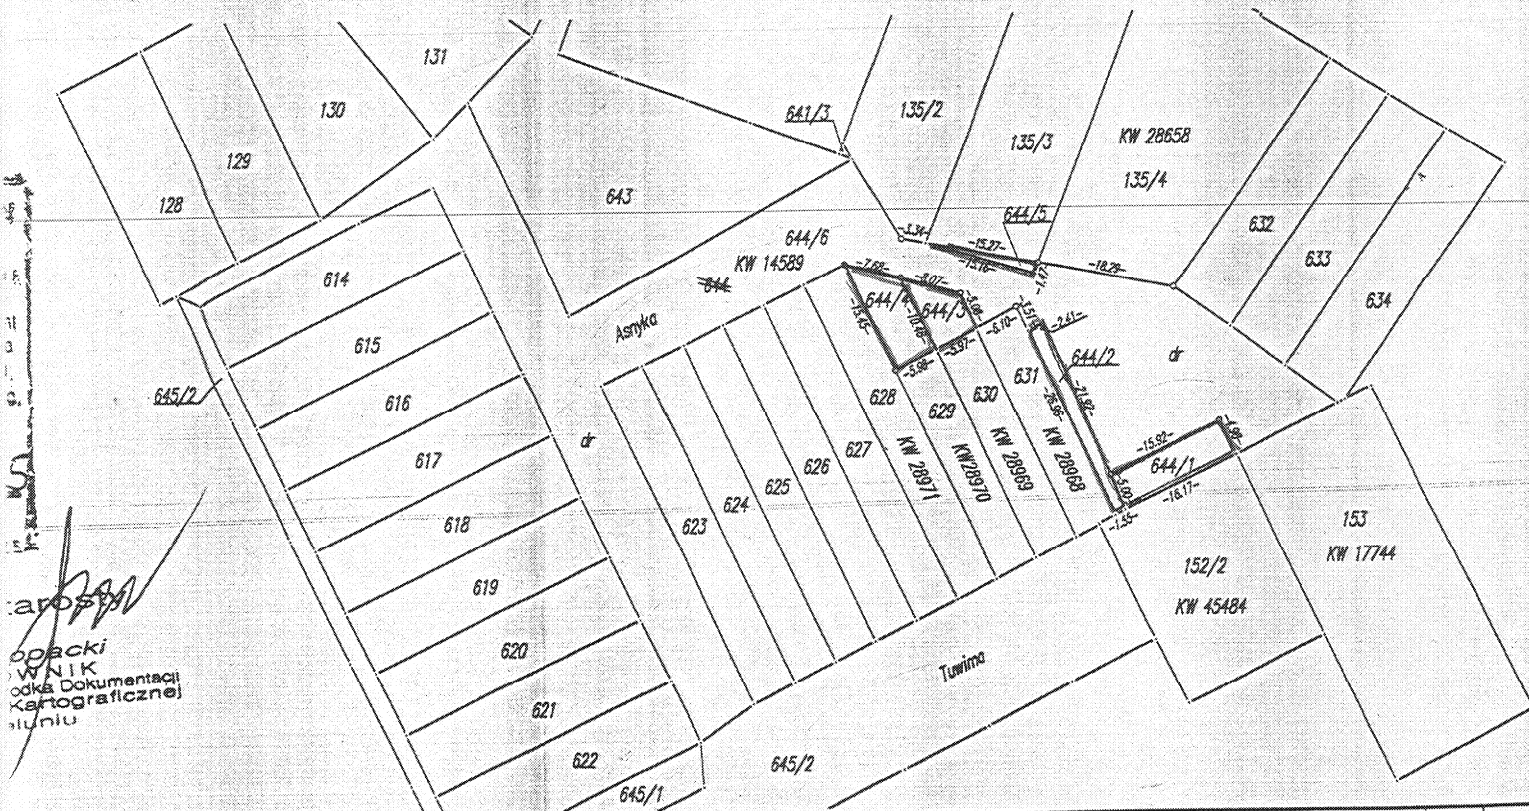

WZKŁADZEM PODZIAŁU NIERUCHOMOŚCI

trybie przepisów o gospodarce nieruchomościami

skala 1:1000

Wykazane na mapie granice nieruchomości podlegającej podziałowi są zgodne z danymi ewidencyjnymi:

- operat 094.7-435/98 (podział terenów budowlanych)
- operat 094.7-991/2000 (podział działki nr 152)
- operat 094.7-481/98 (podział działki nr 135)

Mapa
Nr u
Data
Pod
Nr k
m.
OS.
NIP