


Skala 1:1000

858
- 198

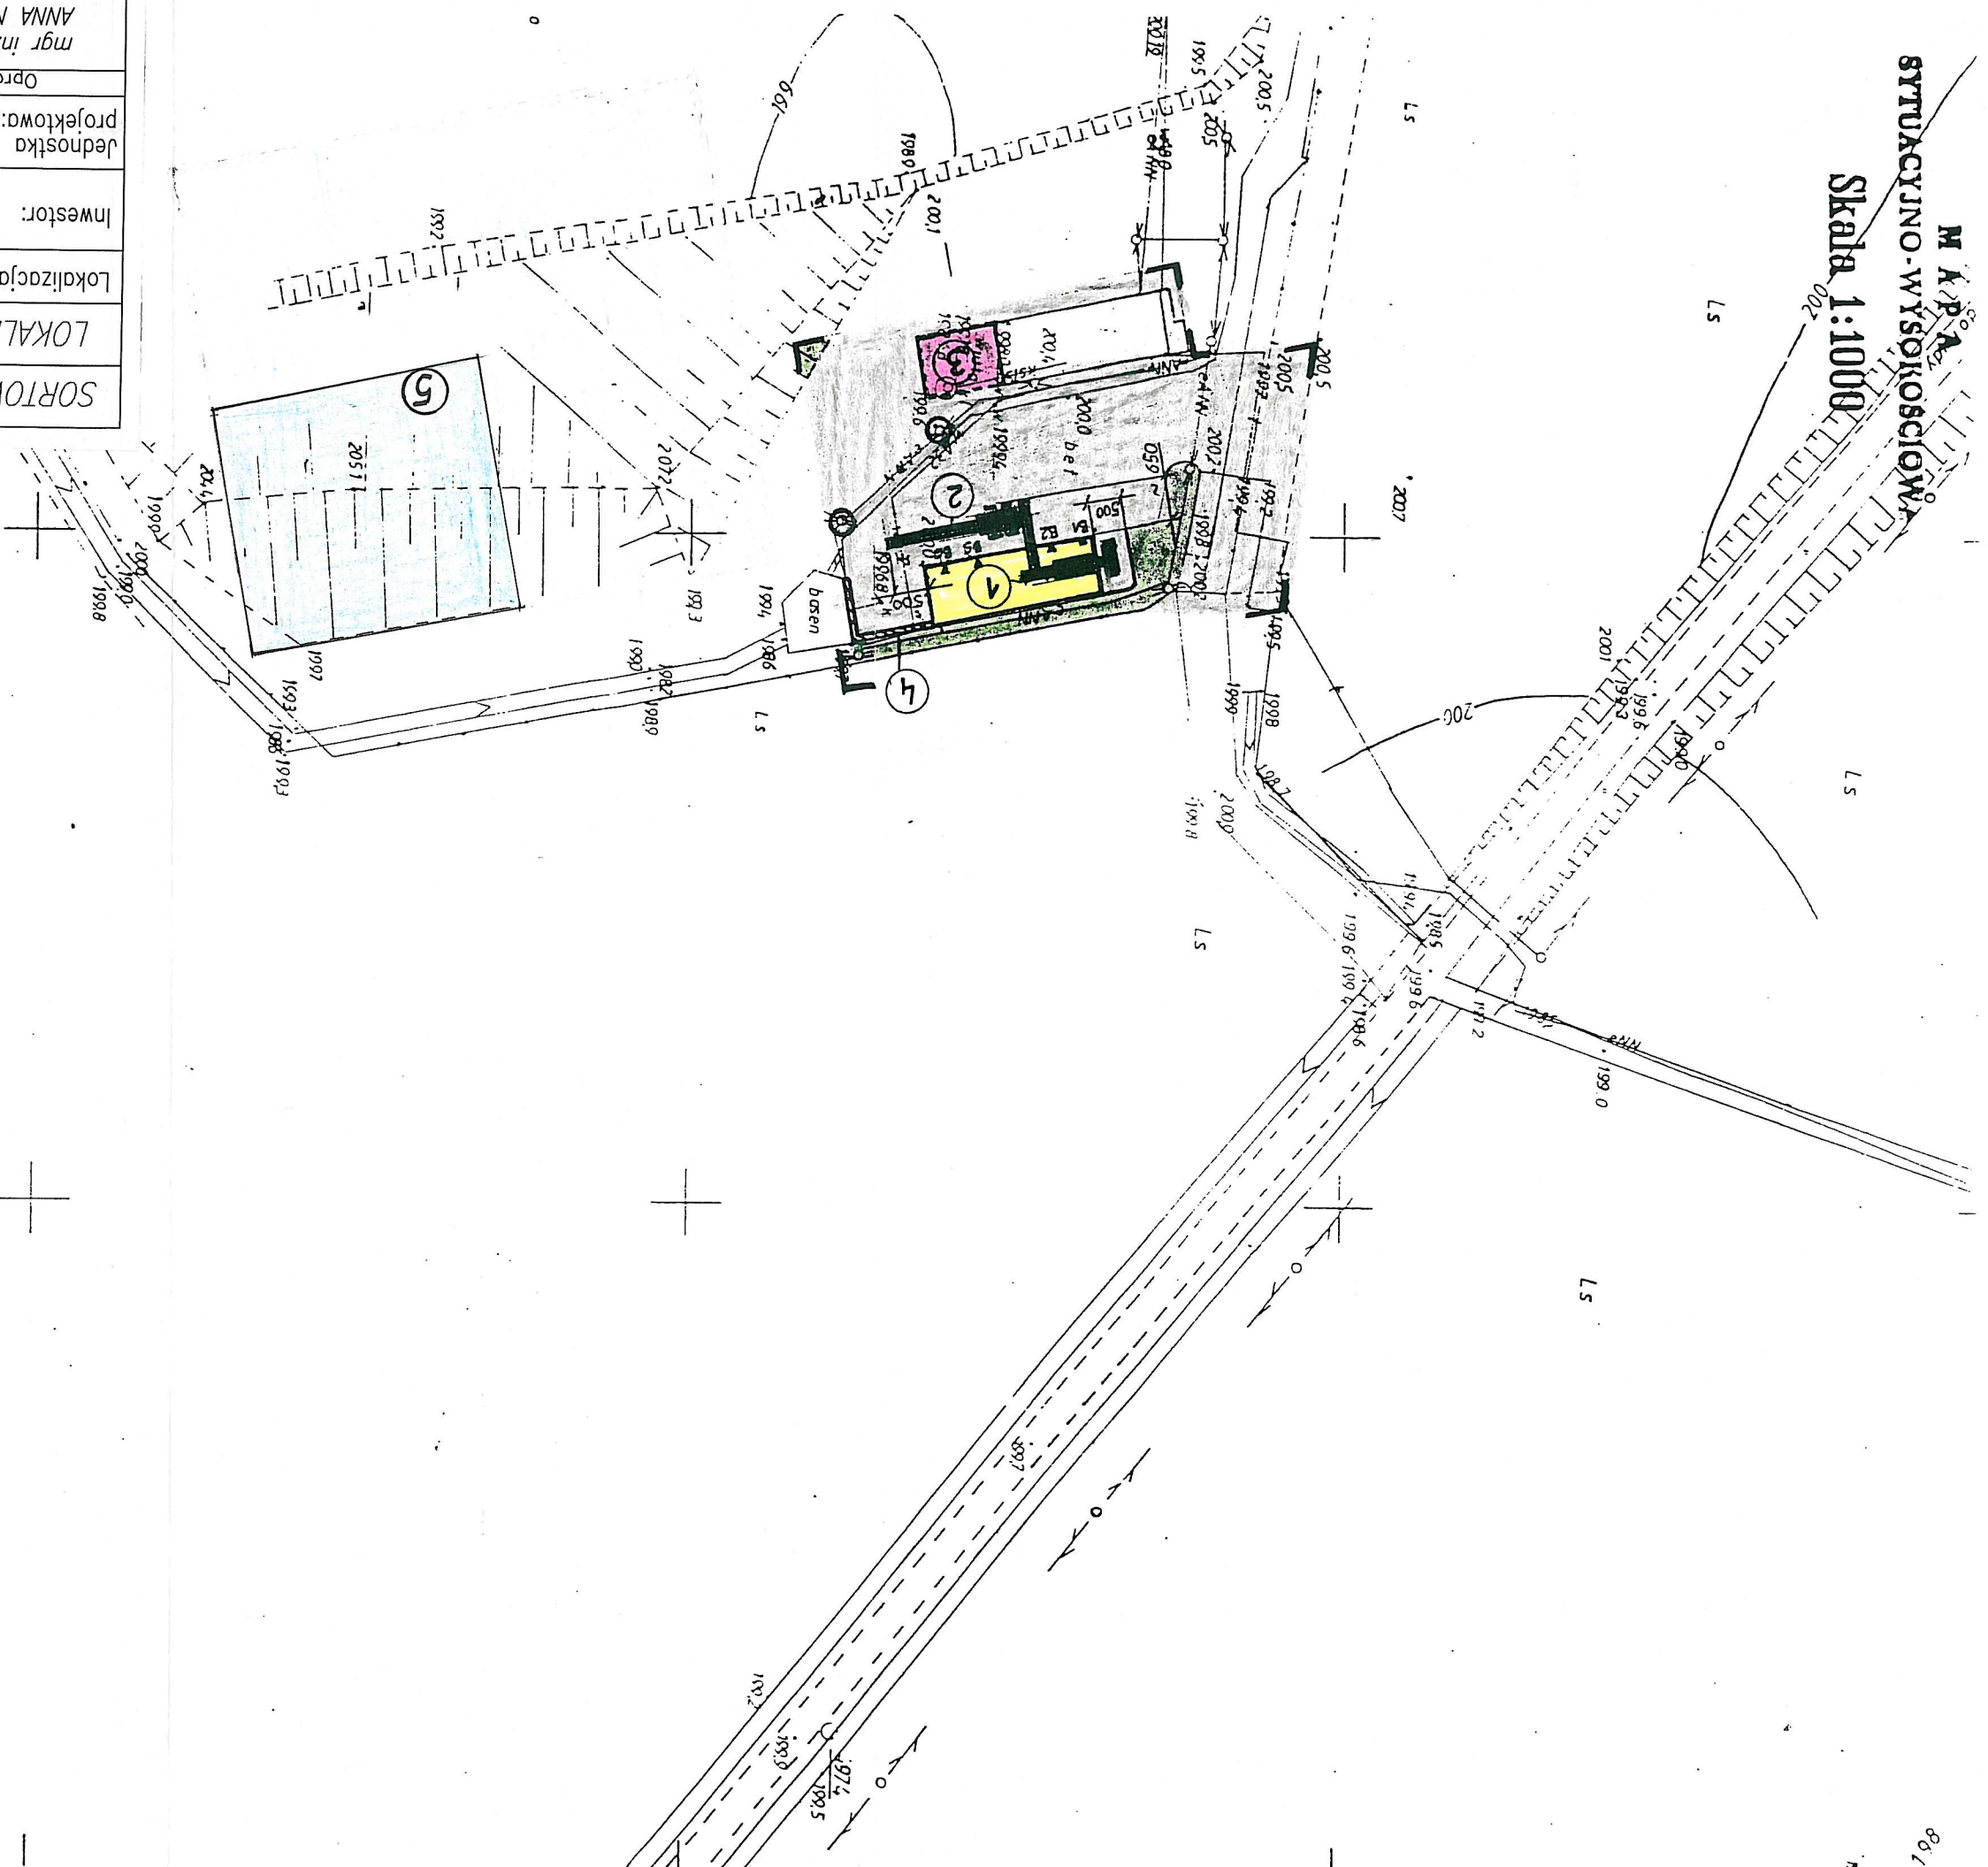

SORTOWNIA ! KOMPOSTOWNIA ODPADÓW KOMUNALNYCH	
LOKALIZACJA INWESTYCJI-ZAGOSPODAROWANIE TERENU	
Lokalizacja:	Ruda, gm. Wielun, dz. nr ewid. 669 ! 236/1
Inwestor:	Przedsiębiorstwo Komunalne Sp. z o.o. 98-300 Wielun, ul. Zamienhofa 17
Jednostka projektowa:	Biuro Usługowo-Projektowe "AKTE" WIELUN, Os. Stare Sady 46/18
Opracowała:	Podpis
mgr inż. ANNA NOWAKOWSKA	mgr inż. Anna Nowakowska nr ewid. 669 ! 236/1
Data	04.2006r.

1. Hala sortowni odpadów
2. Linia sortownicza
3. Włata magazynowa
4. Mur oporowy
5. Kow postawia

**Portaływy Oddział Dokumentacji Geodezyjnej
i Kartograficznej w Mińsku**
Reprodukcje, rozpowszechnianie i rozprowadzanie
mniejszych dokumentów wymaga zażyczenia o którym
mowa w art. 18 ustawy z dnia 17 maja 1989 r.
„Prawo geodezyjne i kartograficzne” (Dz. U. Nr 30, poz. 124,
z późniejszymi zmianami)

WHELUK 25. LIP 2005

SPECJALISTA
Inż. Robert Matczak