

219

Znak sprawy: GPR-73311/27/CP/05

Wieluń, 2 listopada 2005 r.

DECYZJA nr 27/05
o ustaleniu lokalizacji inwestycji celu publicznego

7-01-09
ostatczna
odpis

Na podstawie art. 50, art. 51, art. 53 i art. 54, ustawy z dnia 27 marca 2003 r. o planowaniu i zagospodarowaniu przestrzennym (Dz. U. Nr 80, poz. 717 z późn. zmianami) oraz art. 104 Kodeksu postępowania administracyjnego, po rozpatrzeniu wniosku Roberta Pilarczyka – Zakładu Usług Projektowych i Nadzorów Inwestorskich z dnia 29 września 2005 r.

ustalam lokalizację inwestycji celu publicznego **budowy sieci kanalizacji sanitarnej, ciśnieniowej z przyłączami w ulicy Wolności w Dąbrowie w gminie Wieluń.**

1. Ustalenia dotyczące rodzaju zabudowy.
Obiekt infrastruktury technicznej.
 2. Warunki i szczegółowe zasady zabudowy i zagospodarowania terenu wynikające z przepisów odrębnych:
 - 1) ustalenia dotyczące funkcji zabudowy i zagospodarowania terenu.
Sieć kanalizacji sanitarnej ciśnieniowej z przyłączami. Funkcja zabudowy i zagospodarowanie terenu bez zasadniczych zmian.
 - 2) ustalenia dotyczące warunków i wymagań kształtowania ładu przestrzennego.

 - 3) ustalenia dotyczące ochrony środowiska, przyrody i krajobrazu.
Zgodnie z art. 46 Ustawy z 27 kwietnia 2001 r. Prawo Ochrony środowiska (t. j. Dz. U. z 2001 r. Nr 62 poz. 627 z późn. zm.) inwestor zobowiązany jest do uzyskania decyzji o środowiskowych uwarunkowaniach zgody na realizację przedsięwzięcia.
 - 4) ustalenia dotyczące ochrony dziedzictwa kulturowego i zabytków oraz dóbr kultury współczesnej.

 - 5) ustalenia dotyczące obsługi w zakresie komunikacji i infrastruktury technicznej.
Zgodnie z decyzją Powiatowego Zarządu Dróg znak: PZD. SD.544/D-63/05 z 4 października 2005 r. zezwala się:
 - na umieszczenie w pasie drogowym urządzeń infrastruktury technicznej niezwiązanych z potrzebami zarządzania drogami tj. przyłączy do kanalizacji sanitarnej pod drogą powiatową Nr 4508E Wieluń- Kurów ul. Wolności w Dąbrowie.
 - zobowiązuje się wnioskodawcę przed przystąpieniem do prowadzenia robót w pasie drogowym do wystąpienia do zarządcy drogi o wydanie decyzji na prowadzenie robót w pasie drogowym i ustalenie za powyższe opłaty oraz decyzji ustalającej opłatę za umieszczenie w pasie drogowym urządzeń niezwiązanych z potrzebami zarządzania drogami lub potrzebami ruchu drogowego pod rygorem zastosowania art. 162 kpa.
- ustala się następujące warunki zezwolenia:
- a) sieć kanalizacji ciśnieniowej usytuować poza pasem drogowym nie naruszając granicy pasa;

Wieluń, 03.10.2005 r.

NW – 277/7/1800/2005

Zakład usług Projektowych
i Nadzorów Inwestorskich
mgr inż. Robert Pilarczyk
os. Stare Sady 12/14
98-300 Wieluń

Dotyczy: wydania warunków technicznych do projektowania
sieci kanalizacji ciśnieniowej z przyłączami w ul. Wolności
w Dąbrowie gmina Wieluń

Na podstawie art. 7 ust. 2 pkt 1 z dnia 7 lipca 1994r. Prawo Budowlane (Dz. U. z 2003 r. nr 207, poz. 2016 z późniejszymi zmianami) Ministra Gospodarki Przestrzennej i Budownictwa w sprawie warunków jakim powinny odpowiadać budynki i ich usytuowanie (Dz. U. nr 109 z 7 kwietnia 2004r. poz. 1156) i Ustawy z dnia 07 czerwca 2001 z późniejszymi zmianami r. o zbiorowym zaopatrzeniu w wodę i zbiorowym odprowadzeniu ścieków (Dz. U. nr 72 poz. 747), Przedsiębiorstwo Komunalne Sp. z o. o. w Wieluniu ustala następujące warunki techniczne do projektowania sieci kanalizacji ciśnieniowej z przyłączami w ul. Wolności w Dąbrowie gmina Wieluń.


KANALIZACJA CIŚNIENIOWA

1. Odprowadzenie ścieków sanitarnych z poszczególnych działek należy przewidzieć poprzez wybudowanie przydomowych przepompowni ścieków zlokalizowanych na terenie każdej posesji.
2. Ścieki sanitarne z przydomowych przepompowni powinny być odprowadzone do kanalizacji ciśnieniowej Ø 90 mm PE, którą należy wykonać w ul. Wolności.
3. Włączenie rurociągu tłocznego Ø 90 mm PE przewidzieć do istniejącej studzienki rewizyjnej o rzędnych 186,39/184,81 m.n.p.m znajdującej się na czynnym kanale sanitarnym Ø 200 PCV.
4. Przykanaliki sanitarne od posesji do przepompowni należy projektować z rur kanalizacyjnych Ø 160 mm PCV ze spadkiem w kierunku przepompowni.
5. Przyłącza ciśnieniowe Ø 40mm w pasie drogowym umieścić w stalowych rurach osłonowych.
6. Włączenie przyłączy Ø 40 mm w ciśnieniowy kanał sanitarny Ø 90 mm projektować poprzez trójniki włączeniowe Ø 90/40 mm PE.
7. W celu zapobieganiu cofaniu się ścieków sanitarnych na każdej przydomowej przepompowni należy zamontować zawór zwrotny.

SCHEMATY MONTAŻOWE WĘZŁÓW


WĘZEK

T1 T2 T3 T4 T5 T6 T7

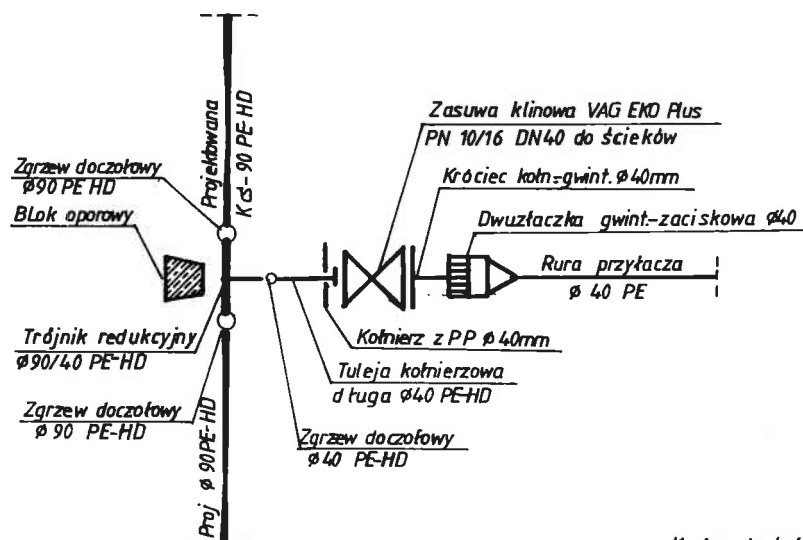

WĘZEK

S4

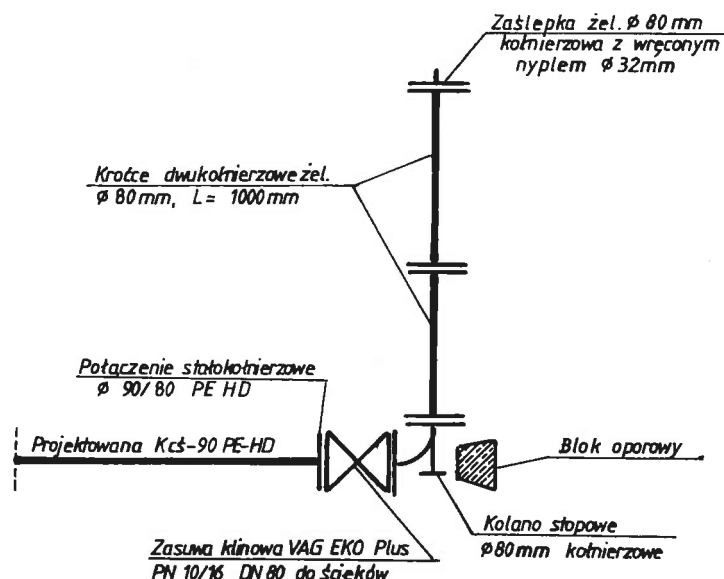

PROJEKT BUDOWLANY SIECI KANALIZACJI CIŚNIENIOWEJ Z PRZYŁĄCZAMI W UL. WOLNOŚCI WE WSI DĄBROWA Gm. WIELUŃ

Inwestor	GMINA WIELUŃ	SKALA
Miejsce	WIEŚ DĄBROWA GMINA WIELUŃ	
Projektant	mgr inż. ROBERT PILARCZYK <i>Pilarczyk</i>	Rys. Nr 4.
SCHEMATY MONTAŻOWE WĘZŁÓW		

ŁÓDZKA OKRĘGOWA IZBA INŻYNIERÓW BUDOWNICTWA

*utworzona 23 marca 2002 roku jako
jednostka organizacyjna Polskiej Izby Inżynierów Budownictwa*

Łódź, 20 października 2005 r.

ZAŚWIADCZENIE nr 2433

Pan Robert PILARCZYK

mgr inż. budownictwa


zamieszkały: 98-300 Wieluń,

os. Stare Sady 12 m. 14

jest członkiem Łódzkiej Okręgowej Izby Inżynierów Budownictwa
wpisanym pod numerem ewidencyjnym **ŁOD/IS/2433/02**
i posiada wymagane ubezpieczenie od odpowiedzialności cywilnej za szkody,
które mogą wynikać w związku z wykonywaniem samodzielnych funkcji
technicznych w budownictwie.


Niniejsze zaświadczenie jest ważne
od dnia 1 stycznia 2006 r. do 31 grudnia 2006 r.

PRZEWODNICZĄCY
Rady Łódzkiej Okręgowej
Izby Inżynierów Budownictwa

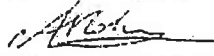

dr inż. Andrzej B. NOWAKOWSKI

ROZWIĄZANIE KOLIZJI Z ISTNIEJĄCYMI WODNO-MELIORACYJNYMI


A i B rów melioracyjny
C istn. drenowanie

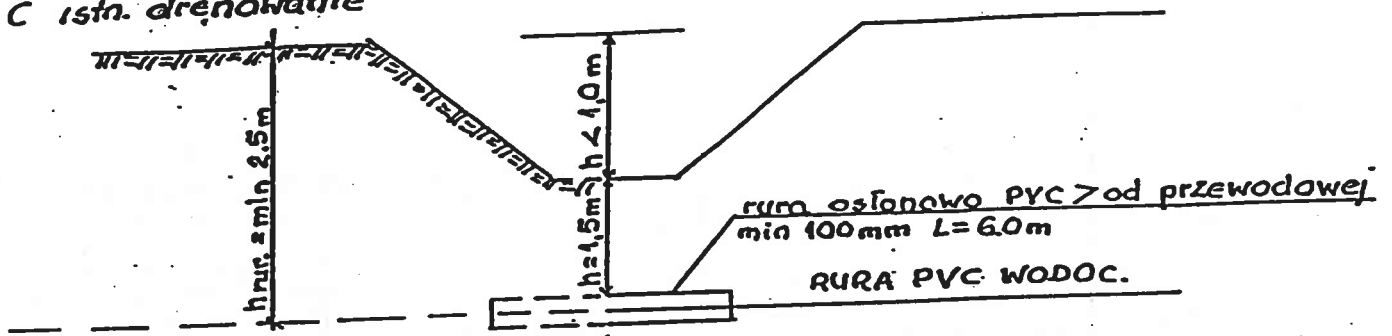

B.

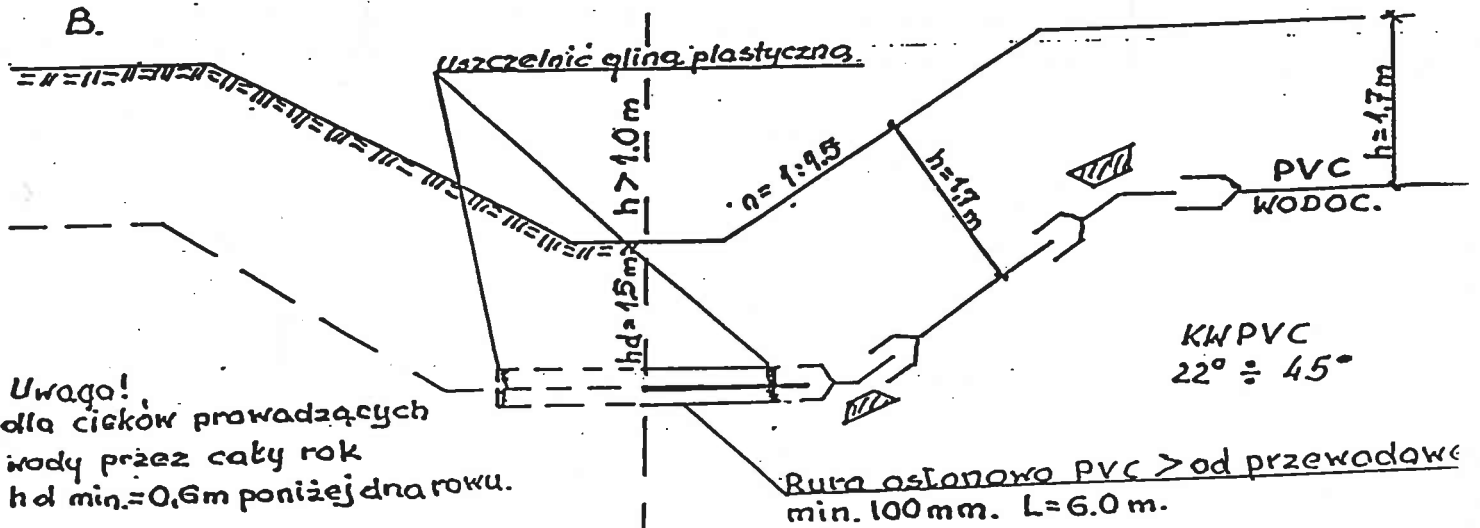

C.

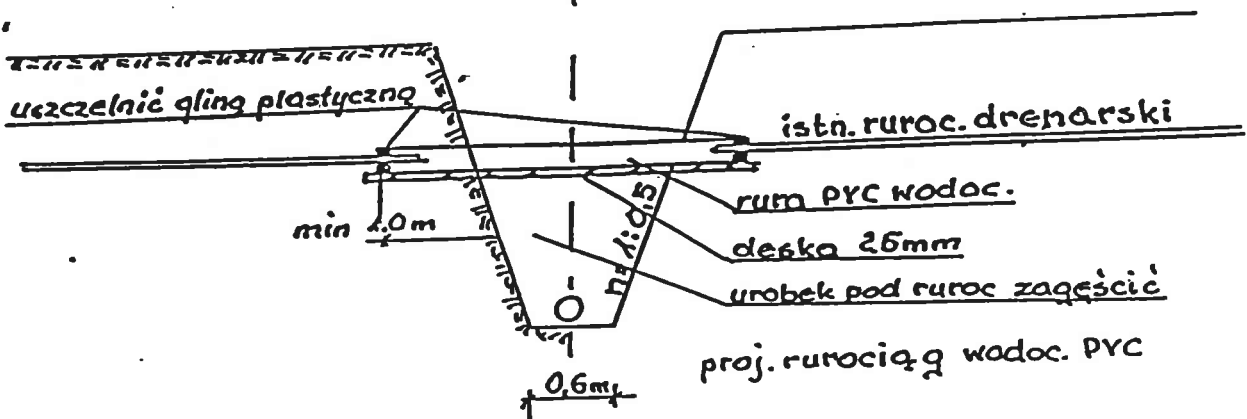

Wieluń, dnia 04-10-2005r.

Znak: PZD.SD.544/D-63/05

DECYZJA

Na podstawie art.39 ust.3 i art. 40 ust.1,2 pkt2 ustawy z dnia 21 marca 1985r. o drogach publicznych (Dz.U. z 2004r. Nr204, poz. 2086 z późn. zm.) oraz art.104 ustawy z dnia 14 czerwca 1960r. – kodeks postępowania administracyjnego (Dz. U z 2000r. Nr 98, poz. 1071 z późn. zm.) i uchwały Nr 32/03 Zarządu Powiatu w Wieluniu z dnia 28.04.2003r. w sprawie upoważnienia Kierownika Powiatowego Zarządu Dróg w Wieluniu do załatwiania indywidualnych spraw z zakresu administracji publicznej po rozpatrzeniu sprawy z wniosku: **Zakładu Usług Projektowych i Nadzorów Inwestorskich – R. Pilarczyk os. Stare Sady 12/14 98-300 Wieluń** wniesionego dnia 29-09-2005r.

zezwała się wnioskodawcy

1. Na umieszczenie w pasie drogowym urządzeń infrastruktury technicznej niezwiązanych z potrzebami zarządzania drogami tj. **przyłączy do kanalizacji sanitarnej pod drogą powiatową Nr 4508E Wieluń-Kurów ul. Wolności w Dąbrowie.**
2. Zobowiązuje się wnioskodawcę przed przystąpieniem do prowadzenia robót w pasie drogowym do wystąpienia do zarządcy drogi o wydanie decyzji na prowadzenie robót w pasie drogowym i ustalenie za powyższe opłaty oraz decyzji ustalającej opłatę za umieszczenie w pasie drogowym urządzeń niezwiązanych z potrzebami zarządzania drogami lub potrzebami ruchu drogowego pod rygorem zastosowania art. 162 kpa.
3. Ustala się następujące warunki zezwolenia:
 - a) sieć kanalizacji ciśnieniowej usytuować poza pasem drogowym nie naruszając granicy pasa;
 - b) przejścia pod drogą wykonać przeciskiem w rurze osłonowej o długościach min. 12,0m, komory przewiertowe przewidzieć poza pasem drogowym;
 - c) podziemna budowa przebiegająca pod drogą powinna być usytuowana na takiej głębokości, aby nie zmniejszać stateczności i nośności podłoża oraz nawierzchni drogi, naruszać urządzeń odwadniających i innych podziemnych urządzeń drogi. Powinna być usytuowana w taki sposób, aby nie ograniczała przebudowy albo remontu drogi. W przypadku przebudowy drogi właściciel urządzenia zobowiązuje się do przełożenia na koszt własny;
 - d) w przejściach pod rowem przyłącza do kanalizacji sanitarnej umieścić min. 0,5m pod dnem rowu;
 - e) w razie uszkodzenia pasa drogowego przywrócić do stanu pierwotnego (art.40 ust.15 ustawy o drogach publicznych);
 - f) wniosek w sprawie zezwolenia na prowadzenie robót budowlano-montażowych w pasie drogowym należy uzupełnić o projekt organizacji ruchu na czas prowadzenia robót;
 - g) w przypadku kolizji w/w sieci z elementami pasa drogowego, podczas przebudowy pasa drogowego, inwestor na własny koszt dokona przełożenia lub zabezpieczenia uzgadnianej sieci;
 - h) **wykonać inwentaryzację powykonawczą** umieszczonego urządzenia w pasie drogowym.

UZASADNIENIE

Zgodnie z art. 39 ust.1 pkt 1 ustawy o drogach publicznych zabronione jest lokalizowanie w pasie drogowym urządzeń infrastruktury technicznej niezwiązanych z potrzebami zarządzania drogami. Wyjątek stanowi zapis ust.3 cyt. przepisu zgodnie z którym „w szczególności w uzasadnionych przypadkach lokalizowanie w pasie drogowym obiektów budowlanych lub urządzeń niezwiązanych z potrzebami zarządzania drogami lub potrzebami ruchu drogowego może nastąpić wyłącznie za zezwoleniem właściwego zarządcy drogi, z zastrzeżeniem ust.7, wydawanym w drodze decyzji administracyjnej, zgodnie z art.40.”

Z przywołanych przepisów wynika jednoznacznie, iż ustawodawca w celu ochrony pasa drogowego wprowadził zakaz umieszczania w/w urządzeń. Warunkiem odstąpienia od tego zakazu jest wystąpienie w konkretnej sprawie. Lokalizacja przyłączy do sieci kanalizacji sanitarnej nie powinna wpływać negatywnie na funkcjonowanie układu drogowego pod warunkiem zachowania przez stronę wnioskującą w/w warunków. Decyzja jest zgodna z wolą strony.

Biorąc powyższe pod uwagę, należało podjąć rozstrzygnięcie jak w sentencji.


POUCZENIE

Od niniejszej decyzji służy stronom odwołanie do Samorządowego Kolegium Odwoławczego w Sieradzu w terminie 14 dni od dnia jej otrzymania za pośrednictwem organu wydającego decyzję.


Zwolnione z opłaty skarbowej na podstawie art. 8 pkt 3 ustawy z dnia 9 września 2000r. o opłacie skarbowej (Dz. U. z 2004r. Nr 253 poz. 2532).

Do wiadomości:

1. **Urząd Miejski w Wieluniu**
2. **a/a**

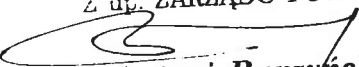Z ul. ZARZĄDU POWIATU

Antoni Burzyński
KIEROWNIK
POWIATOWEGO ZARZĄDU DRÓG
W WIELUNIU

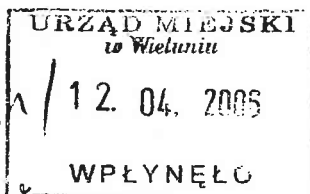WÓJT GMINY
CZARNOŻYŁY
GPDŚ-7624-4/05/06



Czarnożyły, dnia 10.04.2006r.

DECYZJA NR 4
o środowiskowych uwarunkowaniach zgody na realizację przedsięwzięcia

Na podstawie art.46a ust.1i 7 pkt.4, art.48 ust.2pkt.1, art.56 ust.2 i 3 oraz 7 ustawy z dnia 27 kwietnia 2001r. Prawo ochrony środowiska /Dz.U. Nr 62, poz. 627 z późn. zm./ oraz art.104 ustawy z dnia 14 czerwca 1960r. – Kodeks postępowania administracyjnego /tekst jednolity Dz.U. z 2000r. Nr 98, poz. 1071 z późn. zm./ po rozpatrzeniu wniosku: Burmistrza Wielunia z dnia 5.12.2005r./ wpł. dnia 27.12.2005r./ w sprawie: wydania decyzji o środowiskowych uwarunkowaniach zgody na realizację przedsięwzięcia

o r z e k a m

- I. określić środowiskowe uwarunkowania zgody na realizację przedsięwzięcia polegającego na : **budowie sieci kanalizacji ciśnieniowej w ul.Wolności w Dąbrowie, gm.Wieluń**
Charakterystyka całego przedsięwzięcia stanowi załącznik do niniejszej decyzji.

1./ Rodzaj i miejsce realizacji przedsięwzięcia:

Kanalizacja ciśnieniowa z przyłączami do działek budowlanych położonych wzdłuż ulicy Wolności, w Dąbrowie, gm.Wieluń, wykonana z rur ciśnieniowych PCV Ø 90 PE o dł.385,80m, oraz podłączenia do posesji rurami Ø 40PE o dł. 160,60m i odcinka Ø 150 PCV o dł. 52,0m

2./ Warunki wykorzystania terenu w fazie realizacji i eksploatacji:

- a./ W fazie realizacji przedsięwzięcia, prace winny być prowadzone w sposób zapewniający ograniczenie do minimum niekorzystnego przekształcenia terenu. Budowę kanalizacji należy ograniczyć do istniejącego pasa drogi gminnej.
- b./ Zgodnie z przepisami ustawy z dnia 18.07.2001r. Prawo wodne /Dz.U.Nr 115,poz.1229 z p.zm./prowadzenie robót powinno zapewnić drożność istniejącego systemu przepływu wód oraz zachowanie biologicznych stosunków w środowisku wodnym
- c./ postępowanie z odpadami w fazie realizacji przedsięwzięcia winno być zgodne z przepisami ustawy z dnia 27.04.2001r. o odpadach /Dz.U.Nr. 62, poz. 628 z p.zm./
- d./ należy zapewnić właściwy nadzór na budowie, w celu uniknięcia ewentualnych awarii i strat wskutek kolizji z istniejącymi sieciami infrastruktury technicznej

e./ Harmonogram realizacji robót winien przewidywać prowadzenie robót w godzinach dziennych.

3./ Wymagania dotyczące ograniczenia uciążliwości dla terenów sąsiednich

a./ wykopy ziemne należy realizować z zapewnieniem bezpieczeństwa robót i ochronę zdrowia ludzi w sąsiedztwie przebiegu wykopów

b./ czasowe zajęcie terenów i ewentualne uciążliwości ograniczyć do minimum.

4./ Ochrona wartości przyrodniczych, zasobów naturalnych i zabytków:

a./ zamierzenie inwestycyjne przeprowadzić i wykonywać w sposób zapewniający ograniczenie jego oddziaływania na środowisko, w tym ochronę walorów krajobrazowych, zapewnić oszczędne korzystanie z terenu zgodnie z ustawą z dnia 27 kwietnia 2001r. Prawo ochrony środowiska

b./ prace ziemne oraz prace związane z wykorzystaniem sprzętu mechanicznego prowadzone w obrębie bryły korzeniowej drzew i krzewów powinny być wykonywane w sposób najmniej szkodzącym drzewom i krzewom, zgodnie z ustawą z dnia 16.04.2004r. o ochronie przyrody /Dz. U.Nr. 92, poz. 880 z p.zm./

5. Wymagania dotyczące ochrony środowiska konieczne do uwzględnienia w projekcie budowlanym:

a./ W celu minimalizacji ujemnego wpływu kanalizacji sanitarnej na otoczenie podczas jej prawidłowej eksploatacji, przyjąć rozwiązania konstrukcyjne i technologiczne, gwarantujące szczelność instalacji, ograniczające poziom emisji odorów, hałasu do wartości dopuszczalnych

b./ Przyjąć rozwiązania projektowe nie naruszające praw osób trzecich to jest do:

- realizacja w/w inwestycji nie może pozbawić dostępu do drogi publicznej nieruchomości sąsiednich,
- inwestycja nie może utrudniać możliwości korzystania z wody, energii elektrycznej i ciepłej oraz środków łączności,
- inwestycja nie może powodować uciążliwości w zakresie hałasu, wibracji,
- inwestycja nie może spowodować zanieczyszczenia powietrza, wody i gleby

6./ Wymogi w zakresie przeciwdziałania skutkom awarii przemysłowych, w odniesieniu do przedsięwzięć, zaliczanych do zakładów stwarzających zagrożenie wystąpienia poważnych awarii:

- nie ustala się wymagań dotyczących przeciwdziałania skutkom awarii przemysłowych..

7/ Wymogi w zakresie ograniczenia transgranicznego oddziaływania na środowisko w odniesieniu do przedsięwzięć, dla których przeprowadzono postępowanie dotyczące transgranicznego oddziaływania na środowisko :

- nie dotyczy

8/ Dla rozpatrywanego przedsięwzięcia nie tworzy się obszaru ograniczonego oddziaływania.

9/ Wnioskodawca jest zobowiązany do:

- uzyskania pozwolenia na budowę dla w/w inwestycji.

UZASADNIENIE

Zgodnie z postanowieniem Samorządowego Kolegium Odwoławczego w Sieradzu znak: SKO 431/288/W/05 z dnia 23.11.2005r., Burmistrz Wielunia wnioskiem z dnia 5.12.2005r./wpł.dn.27.12.2005/ zwrócił się o wydanie decyzji o środowiskowych uwarunkowaniach zgody na realizację przedsięwzięcia polegającego na budowie sieci kanalizacji sanitarnej ciśnieniowej z przyłączami w ulicy Wolności w Dąbrowie, gm. Wieluń.

Do wniosku zostały załączone:

- 1./ informacja o planowanym przedsięwzięciu, zawierająca dane określone w art. 49 ust.3 ustawy z dnia 27.04.2001r. Prawo ochrony środowiska / Dz.U.Nr 62,poz. 627 z p.zm./
- 2./ plan sieci kanalizacji sanitarnej z przyłączami - mapa sytuacyjno-wysokościowa 1:1000

Przedmiotowe przedsięwzięcie zgodnie z § 3 ust.1 pkt. 72a Rozporządzenia Rady Ministrów z dnia 9.11.2004r. w sprawie określenia rodzajów przedsięwzięć mogących znacząco oddziaływać na środowisko oraz szczegółowych uwarunkowań związanych z kwalifikowaniem przedsięwzięcia do sporządzenia raportu o oddziaływaniu na środowisko /Dz.U.Nr 257,poz.2573/ jest zaliczane do przedsięwzięć dla których sporządzenie raportu o oddziaływaniu na środowisko może być wymagane.

W związku z powyższym Wójt Gminy Czarnożyły wszczął postępowanie w sprawie oceny oddziaływania na środowisko planowanego przedsięwzięcia.

Strony zostały poinformowane o wszczęciu postępowania.

Działając zgodnie z art. 51 ust.3 ustawy z dnia 27.04.2001r. Prawo ochrony środowiska tut. organ zwrócił się do Starosty Wieluńskiego i Państwowego Powiatowego Inspektora Sanitarnego w Wieluniu, o wyrażenie opinii w sprawie sporządzenia raportu o oddziaływaniu w/w przedsięwzięcia na środowisko.

Starosta Wieluński postanowieniem z dnia 23.01.2006r. znak L.dz.RS. 7633-5/06 oraz Państwowy Powiatowy Inspektor Sanitarny w Wieluniu postanowieniem z dnia 23.01.2006r. znak PSSE – ZNS- 460 – 9/06 uznali iż nie zachodzi potrzeba wykonania raportu dla planowanej inwestycji.

Dokonując analizy całości zgromadzonego materiału, opinii, mając na względzie charakter i cel przedsięwzięcia, jego rozmiar, Wójt Gminy Czarnożyły dnia 31.01.2006r., znak GPDS – 7624-4/05/06 wydał postanowienie o odstąpieniu od obowiązku sporządzenia raportu o oddziaływaniu przedsięwzięcia na środowisko.

Wydanie niniejszej decyzji zostało poprzedzone uzgodnieniem środowiskowych uwarunkowań zgody na realizację w/w inwestycji:

- z Starostą Wieluńskim – postanowienie z dnia 14.03.2006r. znak L.dz. RS. 7633-5/02/06

- z Państwowym Powiatowym Inspektorem Sanitarnym – postanowienie z dnia 16.02.2006r. znak: PSSE-ZNS-460-9/06.

W toku przeprowadzonego postępowania nie wpłynęły żadne uwagi i wnioski .

Budowa sieci kanalizacji sanitarnej nie wpłynie ujemnie na środowisko, lecz poprawi stan sanitarny w zakresie gospodarki wodno-ściekowej, w związku z powyższym orzekam jak w sentencji decyzji.

POUCZENIE

Od decyzji przysługuje odwołanie do Samorządowego Kolegium Odwoławczego w Sieradzu za moim pośrednictwem w terminie 14 dni od dnia jej doręczenia.

Decyzja o środowiskowych uwarunkowaniach wiąże organ wydający decyzję o pozwoleniu na budowę.

Decyzja nie rodzi praw do terenu oraz nie narusza prawa własności i uprawnień osób trzecich .

Niniejszą decyzję dołącza się do wniosku o wydanie decyzji o pozwolenie na budowę. Wniosek ten powinien zostać złożony nie później niż przed upływem dwóch lat od dnia, w którym decyzja o środowiskowych uwarunkowaniach zgody na realizację przedsięwzięcia stała się ostateczna. Termin ten może ulec wydłużeniu o dwa lata, jeżeli realizacja planowanego przedsięwzięcia przebiega etapowo oraz nie zmieniły się warunki określone w niniejszej decyzji.

Otrzymuje:

- 1./ Urząd Miejski w Wieluniu
- 2./ Adela Skoczylas
Dąbrowa, ul. Wolności 26
- 3./ Jolanta Wieczorek
98-300 Wieluń, os. Wyszyńskiego 29/19
- 4./ Jacek Ogórek
98-300 Wieluń, os. Stare Sady 58/5
- 5./ Irena Sobczyk
Dąbrowa 65, 98-300 Wieluń
- 6./ Henryk Łuczak
Dąbrowa 69, 98-300 Wieluń
- 7./ Ireneusz i Bożena Puławski
Dąbrowa, ul. Podmiejska 7, 98-300 Wieluń
- 8./ Maria Waldemar Dworak
Dąbrowa, ul. Wolności 3, 98-300 Wieluń
- 9./ Przemysław Gładysz
98-300 Wieluń, os. Bugaj 4/30
- 10./ Jerzy Nowakowski
Dąbrowa, ul. Wrocławska 43, 98-300 Wieluń
- 11./ Zarząd Dróg Powiatowych
98-300 Wieluń, ul. Fabryczna 7

WÓJT
Tomasz Luboński
Tomasz Luboński



- 12./ Krzysztof Nowakowski
Dąbrowa, ul. Wrocławska 43
- 13./ Piotr Troczka
Dąbrowa, ul. Wolności 34
- 14./ Marian Gońda
98-300 Wieluń , oś Wyszyńskiego 34
- 15./ Sławomir Kanicki
98-360 Lututów, ul. Klonowa 813/14
- 16./ a/a