BIURO GEODEZYJNO - KARTOGRAFICZNE
Justyna Sikora
Szynkielów 113, 98-313 Konopnica
☎(0-43) 842 40 65, 604 402 216, 606 404 468
NIP 832-109-08-73, Regon 730926212

woj. łódzkie
pow. wieluński
m. WIELUŃ
obr. 18 i 5
ul. Przemysłowa

MAPA SYTUACYJNO–WYSOKOŚCIOWA 1:500
Z GEODEZYJNĄ INWENTARYZACJĄ URZĄDZEŃ PODZIEMNYCH

WYKONANA NA PODSTAWIE MAPY ZASADNICZEJ W SKALI 1:500 S. 131,4 12. 1523
ORAZ POMIARU UZUPEŁNIAJĄCEGO WYKONANEGO W LIPCU 2006 ROKU

UKŁAD POZIOMY :"1965"
UKŁAD PIONOWY :"KRONSZTADT"
GRANICE DZIAŁEK ZGODNIE Z EWIDENCJĄ MAPY ZASADNICZEJ
MAPA AKTUALNA NA DZIEŃ 2006.08,30

WYKONAŁ:
GEODETA UPRAWNIONY
Jerzy Sikora
Uprawnienia nr 16417

PROJEKTOWANE OBIEKTY BUDOWLANE – ZUD WIELUŃ			
BRAK OBIEKTÓW PROJEKTOWYCH	NR UZGODNIENIA	DATA	PODPIS
Wieluń, dn. 01.09.2006r.			
podpis			

STAROSTWO POWIATOWE
w WIELUNIU
Zespół Uzgadniania Dokumentacji Projektowej
ul. A.Struga 1 , tel. (043) 843-39-19
98-300 Wieluń

Powiatowy Ośrodek Dokumentacji Geodezyjnej i Kartograficznej w Wieluniu
W obszarze oznaczonym linią czarnym ... potwierdzono w terenie aktualność treści mapy zasadniczej. Dokumenty potwierdzające aktualność mapy przyjęto do zasobu w dniu 12 WRZ 2006 i zaewidencjonowano pod nr 1806-482/2006„P"
Niniejsza mapa może służyć do celów projektowych
Projektowane obiekty budowlane wymagające pozwolenia na budowę podlegają wytyczeniu i inwentaryzacji powykonawczej pod jednostki uprawnione do wykonywania prac geodezyjnych.
WIELUŃ 12 WRZ 2006
Matryca nr 624/2006

Z up. Starosty
Lech Kopeć
KIEROWNIK
Powiatowego Ośrodka Dokumentacji Geodezyjnej i Kartograficznej
w Wieluniu

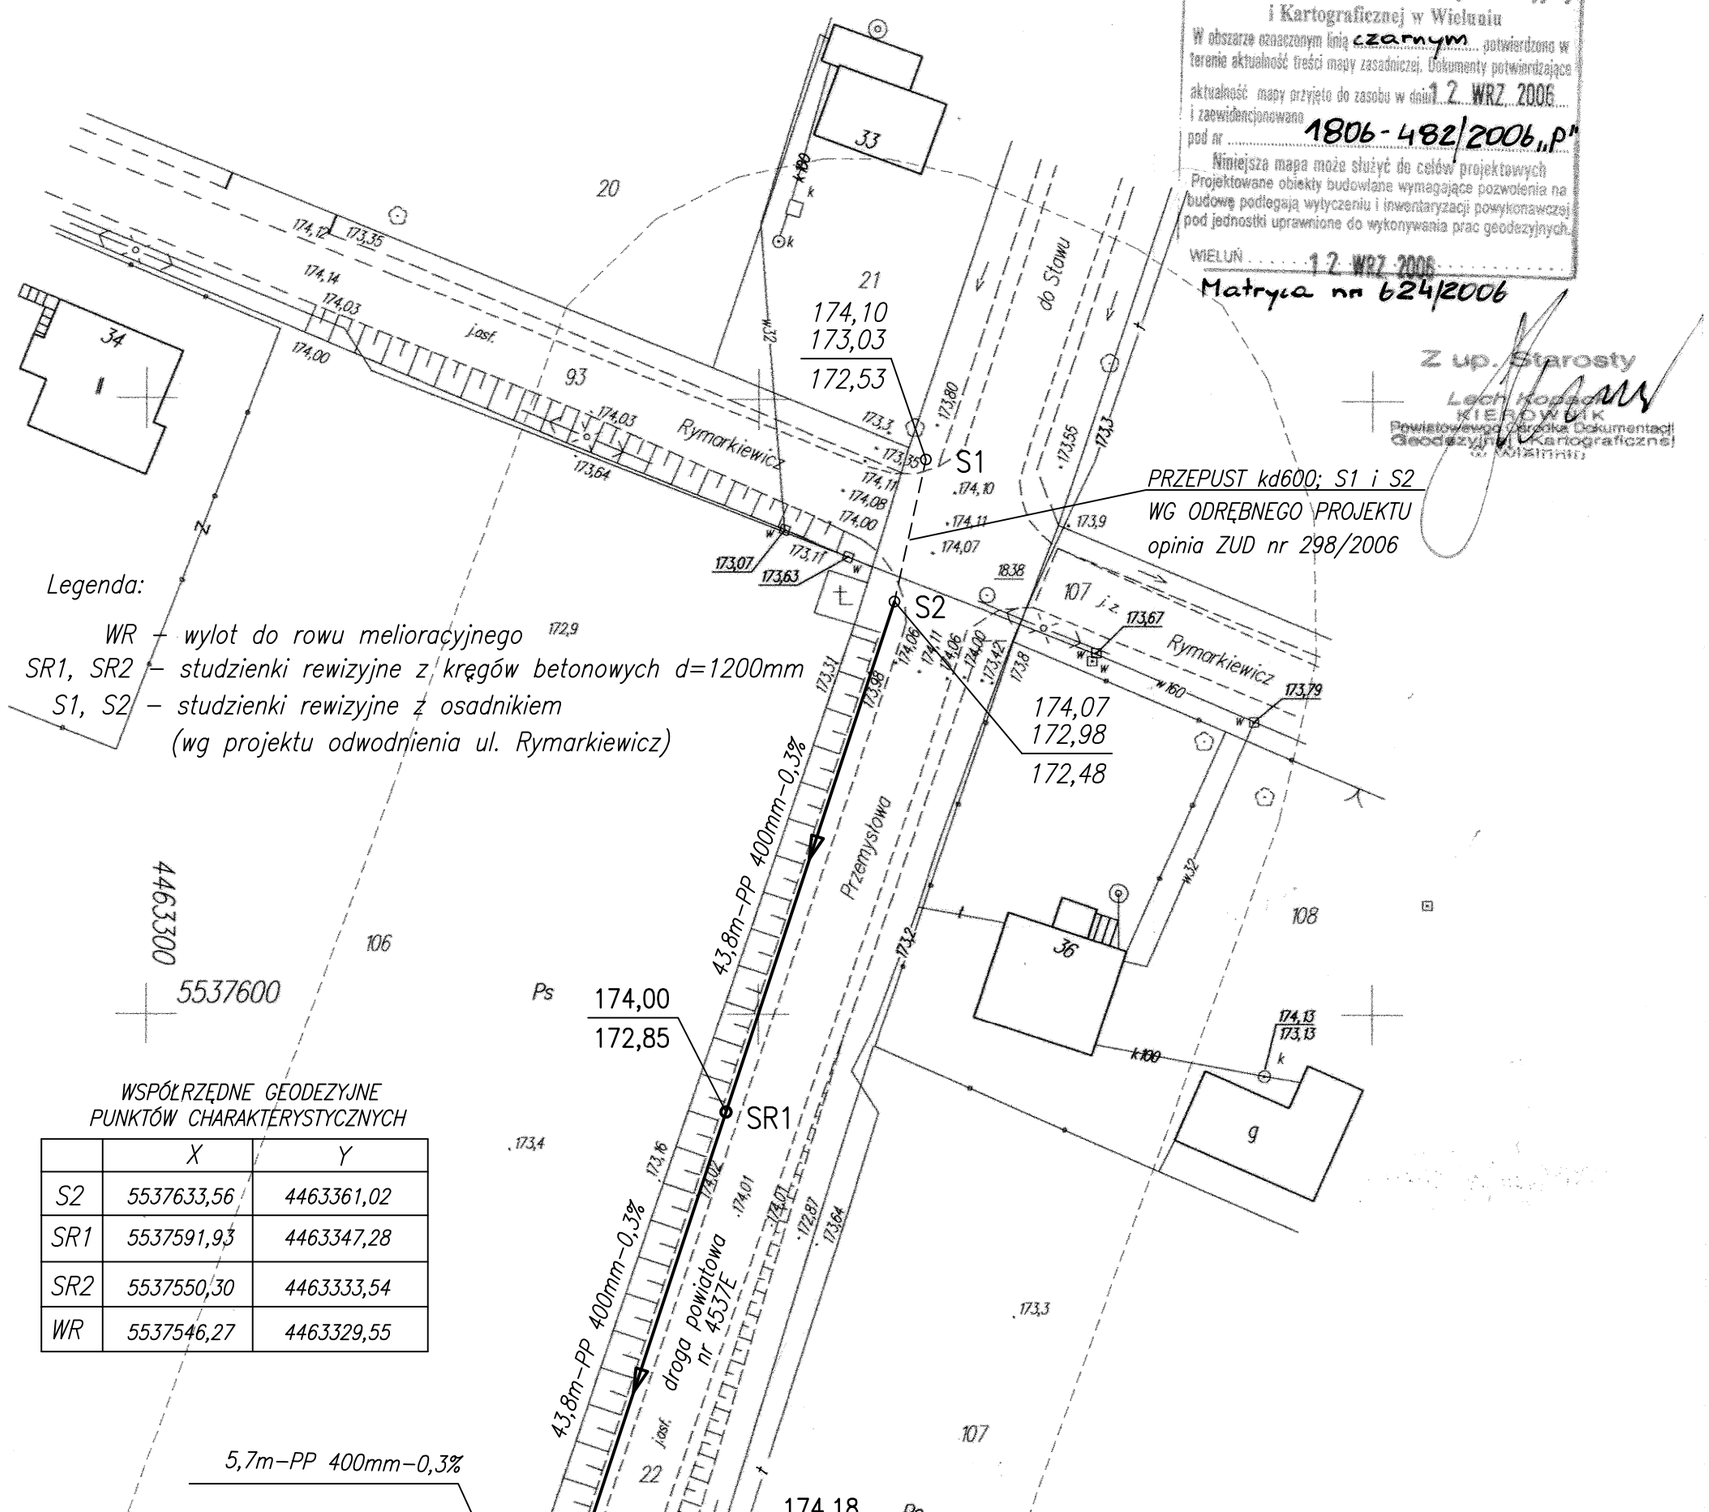

	X	Y
S2	5537633,56	4463361,02
SR1	5537591,93	4463347,28
SR2	5537550,30	4463333,54
WR	5537546,27	4463329,55

PROJEKT ZAGOSPODAROWANIA TERENU		
KANAŁ DESZCZOWY ODPROWADZAJĄCY WODY OPADOWE I ROZTOPOWE DO ROWU MELIORACYJNEGO		
Lokalizacja:	Wieluń,ul. Przemysłowa, dz.nr ewid. 22, obręb 18	
Inwestor:	GMINA WIELUŃ 98–300 Wieluń, Pl. Kazimierza Wlk. 1	
Jednostka projektowa:	Biuro Usługowo–Projektowe "AKTE" WIELUŃ, Os. Stare Sady 46/18	Skala 1:500
Projektant:	Podpis	Data 11.2006r.
mgr inż. ANNA NOWAKOWSKA upr.bud. 192/01/WŁ ŁOD/IS/1523/02		Nr rys. 2