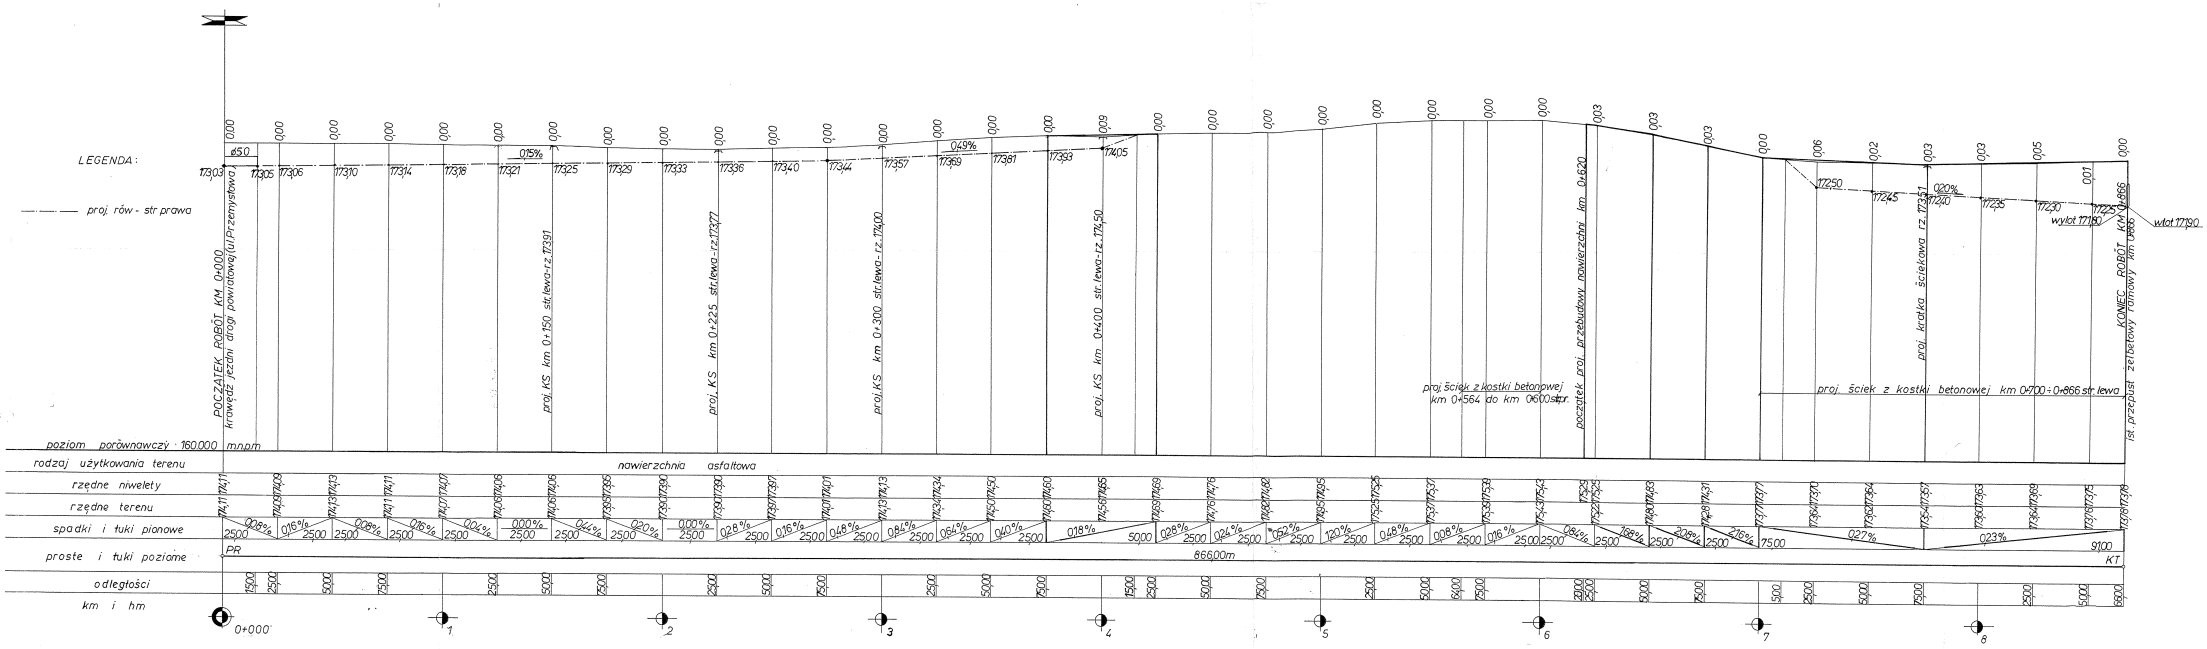
LEGENDA :
proj. rów - str. prawa
poziom porównawczy : 160.000 m.n.p.m
rodzaj użytkowania terenu
rzędne niwelety
rzędne terenu
spadki i tuki pionowe
proste i tuki poziome
odległości
km i hm
POCZĄTEK ROBÓT km 0+000 krawędź jezdni drogi powiatowej (ul. Przemysłowa)
proj. KS km 0+150 str. lewa - rz. 17391
proj. KS km 0+225 str. lewa - rz. 17377
proj. KS km 0+300 str. lewa - rz. 17400
proj. KS km 0+400 str. lewa - rz. 17450
proj. ściek z kostki betonowej km 0+564 do km 0600 str. lewa
początek proj. przebudowy nawierzchni km 0+620
proj. krateka ściekowa rz. 17351
proj. ściek z kostki betonowej km 0+700 - 0+866 str. lewa
KONIEC ROBÓT km 0+866 ist. przepust żelbetowy ramowy km 0+866
wylot 17190
nawierzchnia asfaltowa
PR
866,00m
KT
0+000
1
2
3
4
5
6
7
8