


PRZEKRÓJ A - A

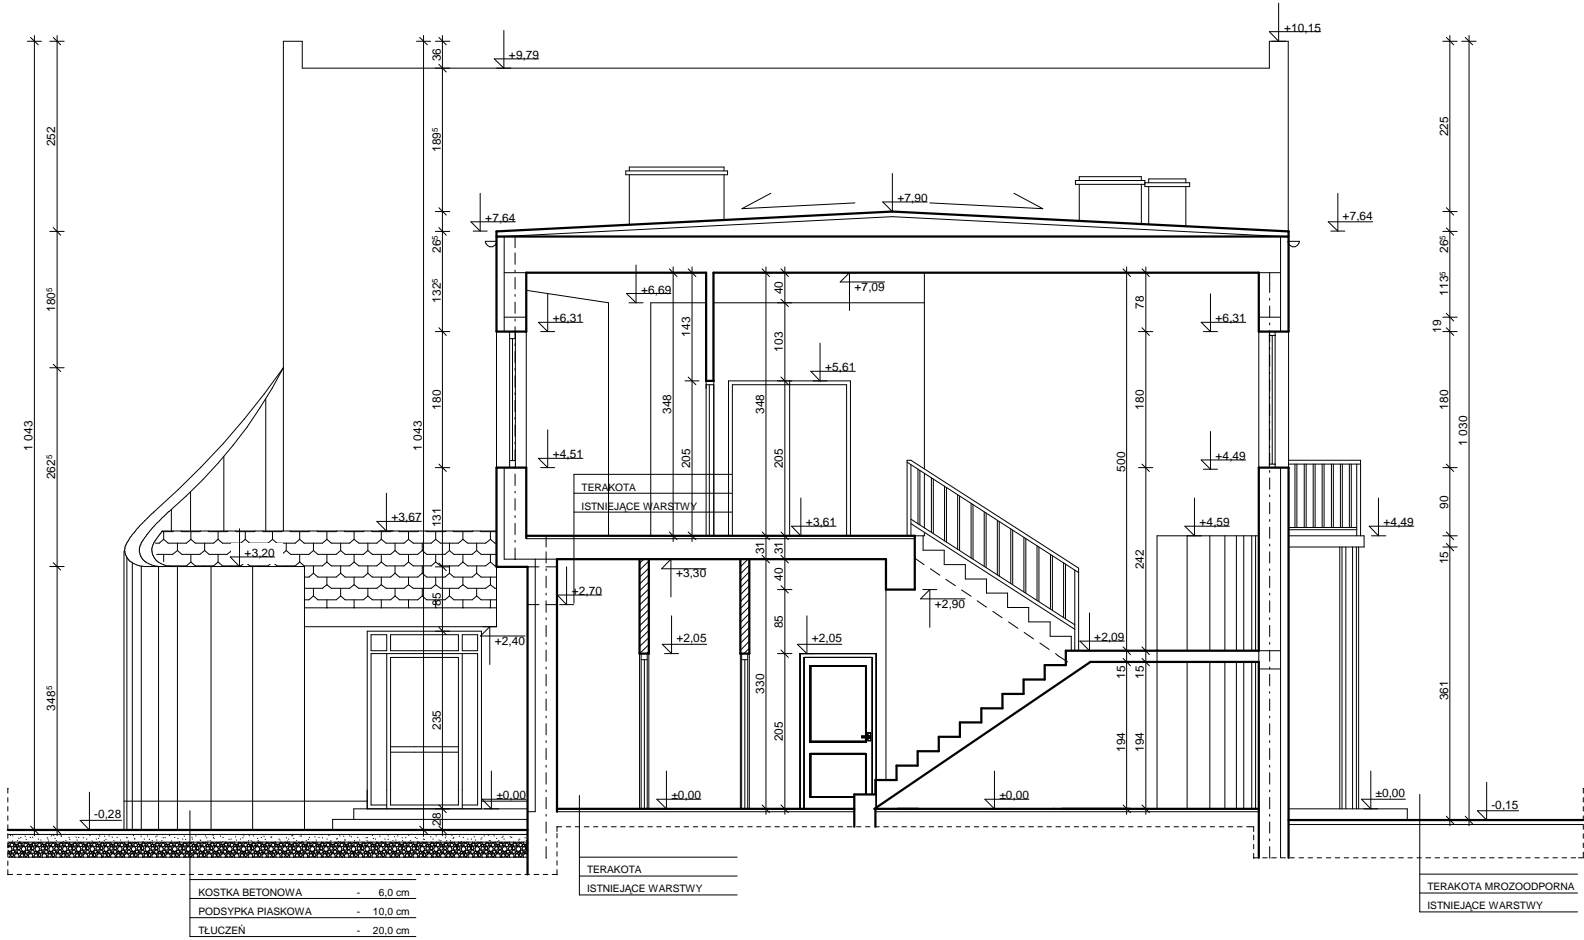

NAZWA:	PAWILON SPORTOWY WOSIR W WIELUNIU. PRZEBUDOWA POMIESZCZEŃ NIEOBJĘTYCH WCZEŚNIEJSZYMI OPRACOWANIAM I - PROJEKT ZAMIENNY		
ADRES:	WIELUŃ , ul . Wojska Polskiego 38 (dz. nr ewid. 52)		
PRZEDMIOT:	PRZEKRÓJ A - A		skala 1:100
ARCHITEKTURA:	PROJEKTANT:	PODPIS:	<div>ARCHITEKTONICZNA PRACOWNIA PROJEKTOWA</div> <div>mgr. inż. arch. Grzegorz Kryztofiński</div> <div>mgr. inż. arch. Grzegorz Kryztofiński</div> <div>tech. bud. Krzysztof Sójka</div> <div>spółka cywilna</div> <div>98-300 WIELUŃ</div> <div>ul. Narutowicza 2</div> <div>tel. (043) 843-01-20</div>
	mgr.inż.arch. Grzegorz Kryztofiński		
	uprawnienia projektowe Nr 1121/96		
	Krzysztof Sójka		
	uprawnienia projektowe Nr 718/87		
			UMOWA-ZLECENIE A/30/2003
			RYSUNEK NR A/3