

UCHWAŁA Nr XIV/160/15
RADY MIEJSKIEJ W WIELUNIU

z dnia 27 października 2015 roku

**w sprawie przystąpienia do sporządzenia miejscowego planu zagospodarowania
przestrzennego dla wybranego terenu przy ul. Gaszyńskiej w Wieluniu**

Na podstawie art. 18 ust. 2 pkt 5 ustawy z dnia 8 marca 1990 r. o samorządzie gminnym (tekst jednolity Dz. U. z 2015 r. poz. 1515) oraz art. 27 w związku z art. 14 ust. 1 i ust. 2 ustawy z dnia 27 marca 2003 r. o planowaniu i zagospodarowaniu przestrzennym (tekst jednolity Dz. U. z 2015 r. poz. 199, 443, 774, 1265, 1434) uchwala się, co następuje:

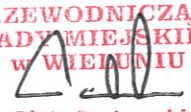
§ 1. Przystępuje się do sporządzenia miejscowego planu zagospodarowania przestrzennego dla wybranego terenu przy ul. Gaszyńskiej w Wieluniu, którego granice określa załącznik graficzny do niniejszej uchwały i który objęty jest miejscowym planem zagospodarowania przestrzennego miasta Wielunia zatwierdzonym uchwałą Nr IX/93/11 Rady Miejskiej w Wieluniu z dnia 21 czerwca 2011 r. (Dz. Urz. Woj. Łódzkiego z 2011 r. Nr 231, poz. 2388).

§ 2. Zakres ustaleń opracowania odpowiadać będzie problematyce wyszczególnionej w art. 15 wyżej wymienionej ustawy z dnia 27 marca 2003 r. o planowaniu i zagospodarowaniu przestrzennym.

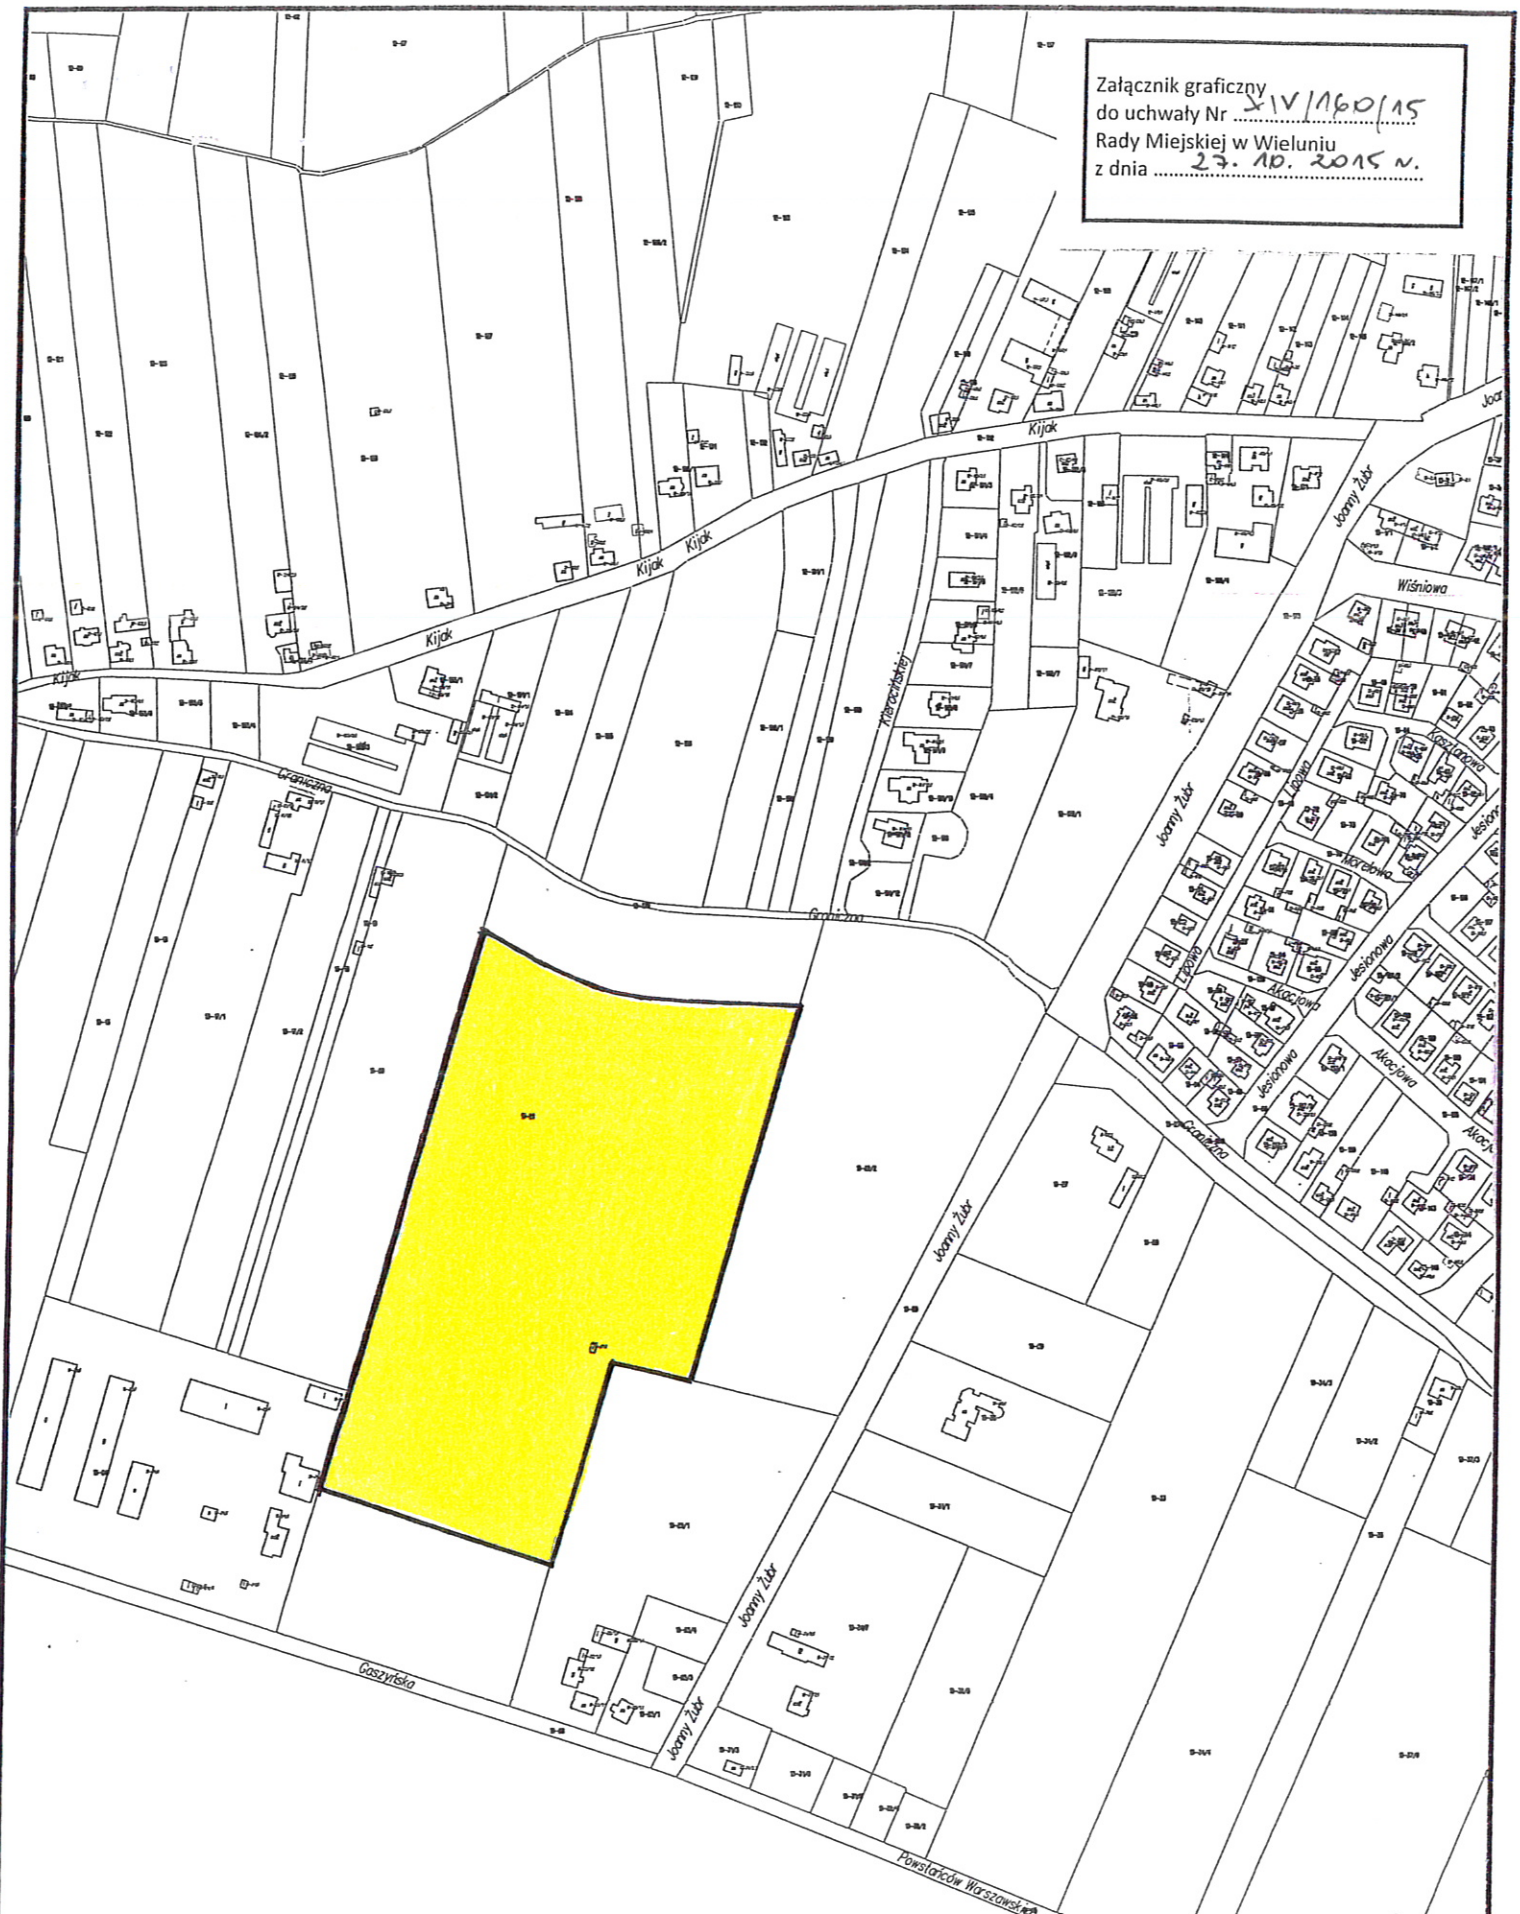
§ 3. Wykonanie uchwały powierza się Burmistrzowi Wielunia.

§ 4. Zobowiązuje się Burmistrza Wielunia do prawidłowego przeprowadzenia trybu opracowania miejscowych planów zagospodarowania przestrzennego, stosownie do przepisów art. 17 wyżej wymienionej ustawy z dnia 27 marca 2003 r. o planowaniu i zagospodarowaniu przestrzennym.

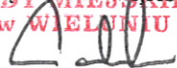
§ 5. Uchwała wchodzi w życie z dniem podjęcia i podlega opublikowaniu poprzez wywieszenie jej na tablicy ogłoszeń Urzędu Miejskiego w Wieluniu.

PRZEWODNICZĄCY
RADY MIEJSKIEJ
w WIELUNIU

Piotr Radowski

Załącznik graficzny
do uchwały Nr XIV/160/15
Rady Miejskiej w Wieluniu
z dnia 23.10.2015 r.



granice obszaru objętego
planu zagospodarowania
przestrzennego

PRZEWODNICZĄCY
RADY MIEJSKIEJ
w WIELUNIU

Piotr Radowski