z zasłości historycznych lub niedopełnienia obowiązku zgłoszenia do inwentaryzacji
(Ustawa z dnia 17 maja 1989 r. Prawo Geodezyjne i Kartograficzne, t.j. Dz.U.193, poz.1287)

Projektowane obiekty budowlane	przyłącze gazowe	GNO.6630.524.2014

MAPA DO CELÓW PROJEKTOWYCH

Oznaczenie kancelaryjne zgłoszenia pracy geodezyjnej		GNO.6640.1069.2015
Numer księgi robót		46/2015
Sekcja mapy syt – wys. 1:500		131.412.2422, 131.412.2424
Miejscowość		**WIELUŃ**
Numery działek ewidencyjnych		**15**
Województwo		Łódzkie
Powiat		Wieluń
Jednostka ewidencyjna	Identyfikator	101709_4
	Nazwa	Wieluń
Obręb ewidencyjny	Identyfikator	101709_4.0015
	Nazwa	**m. WIELUŃ obręb 15**
Skala mapy		**1:500**
Nazwa układu współrzędnych	Prostokątnych płaskich	1965 / 1
	Wysokości	Kronsztadt 60
Oznaczenie granic obszaru, który był przedmiotem aktualizacji		- - - - - - -
Oznaczenie i informacje o służebnościach gruntowych mających wpływ na zagospodarowanie gruntów, zlokalizowanych w granicach projektowanej inwestycji		BRAK
Oznaczenie i symbol konturu użytku gruntowego, który nie jest ujawniony w bazie danych ewidencji gruntów i budynków		BRAK

Stan aktualny na dzień	30-06-2015 r.
Data sporządzenia mapy	16-07-2015 r.
Kierownik roboty:	

GEOPOL s.c.Pracownia Geodezyjna
98-300 Wieluń ul. Struga 1
tel/fax (43) 843-33-04

Geodeta Uprawniony
Tomasz Pieprzyk
Nr upr. 8256

Szkic lokalizacji **Skala 1:10000**

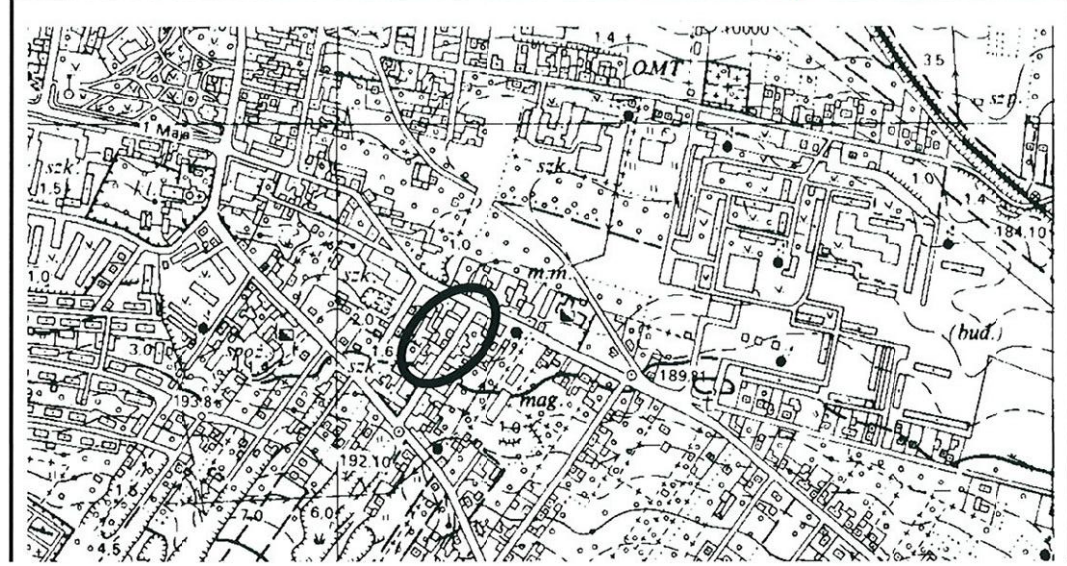

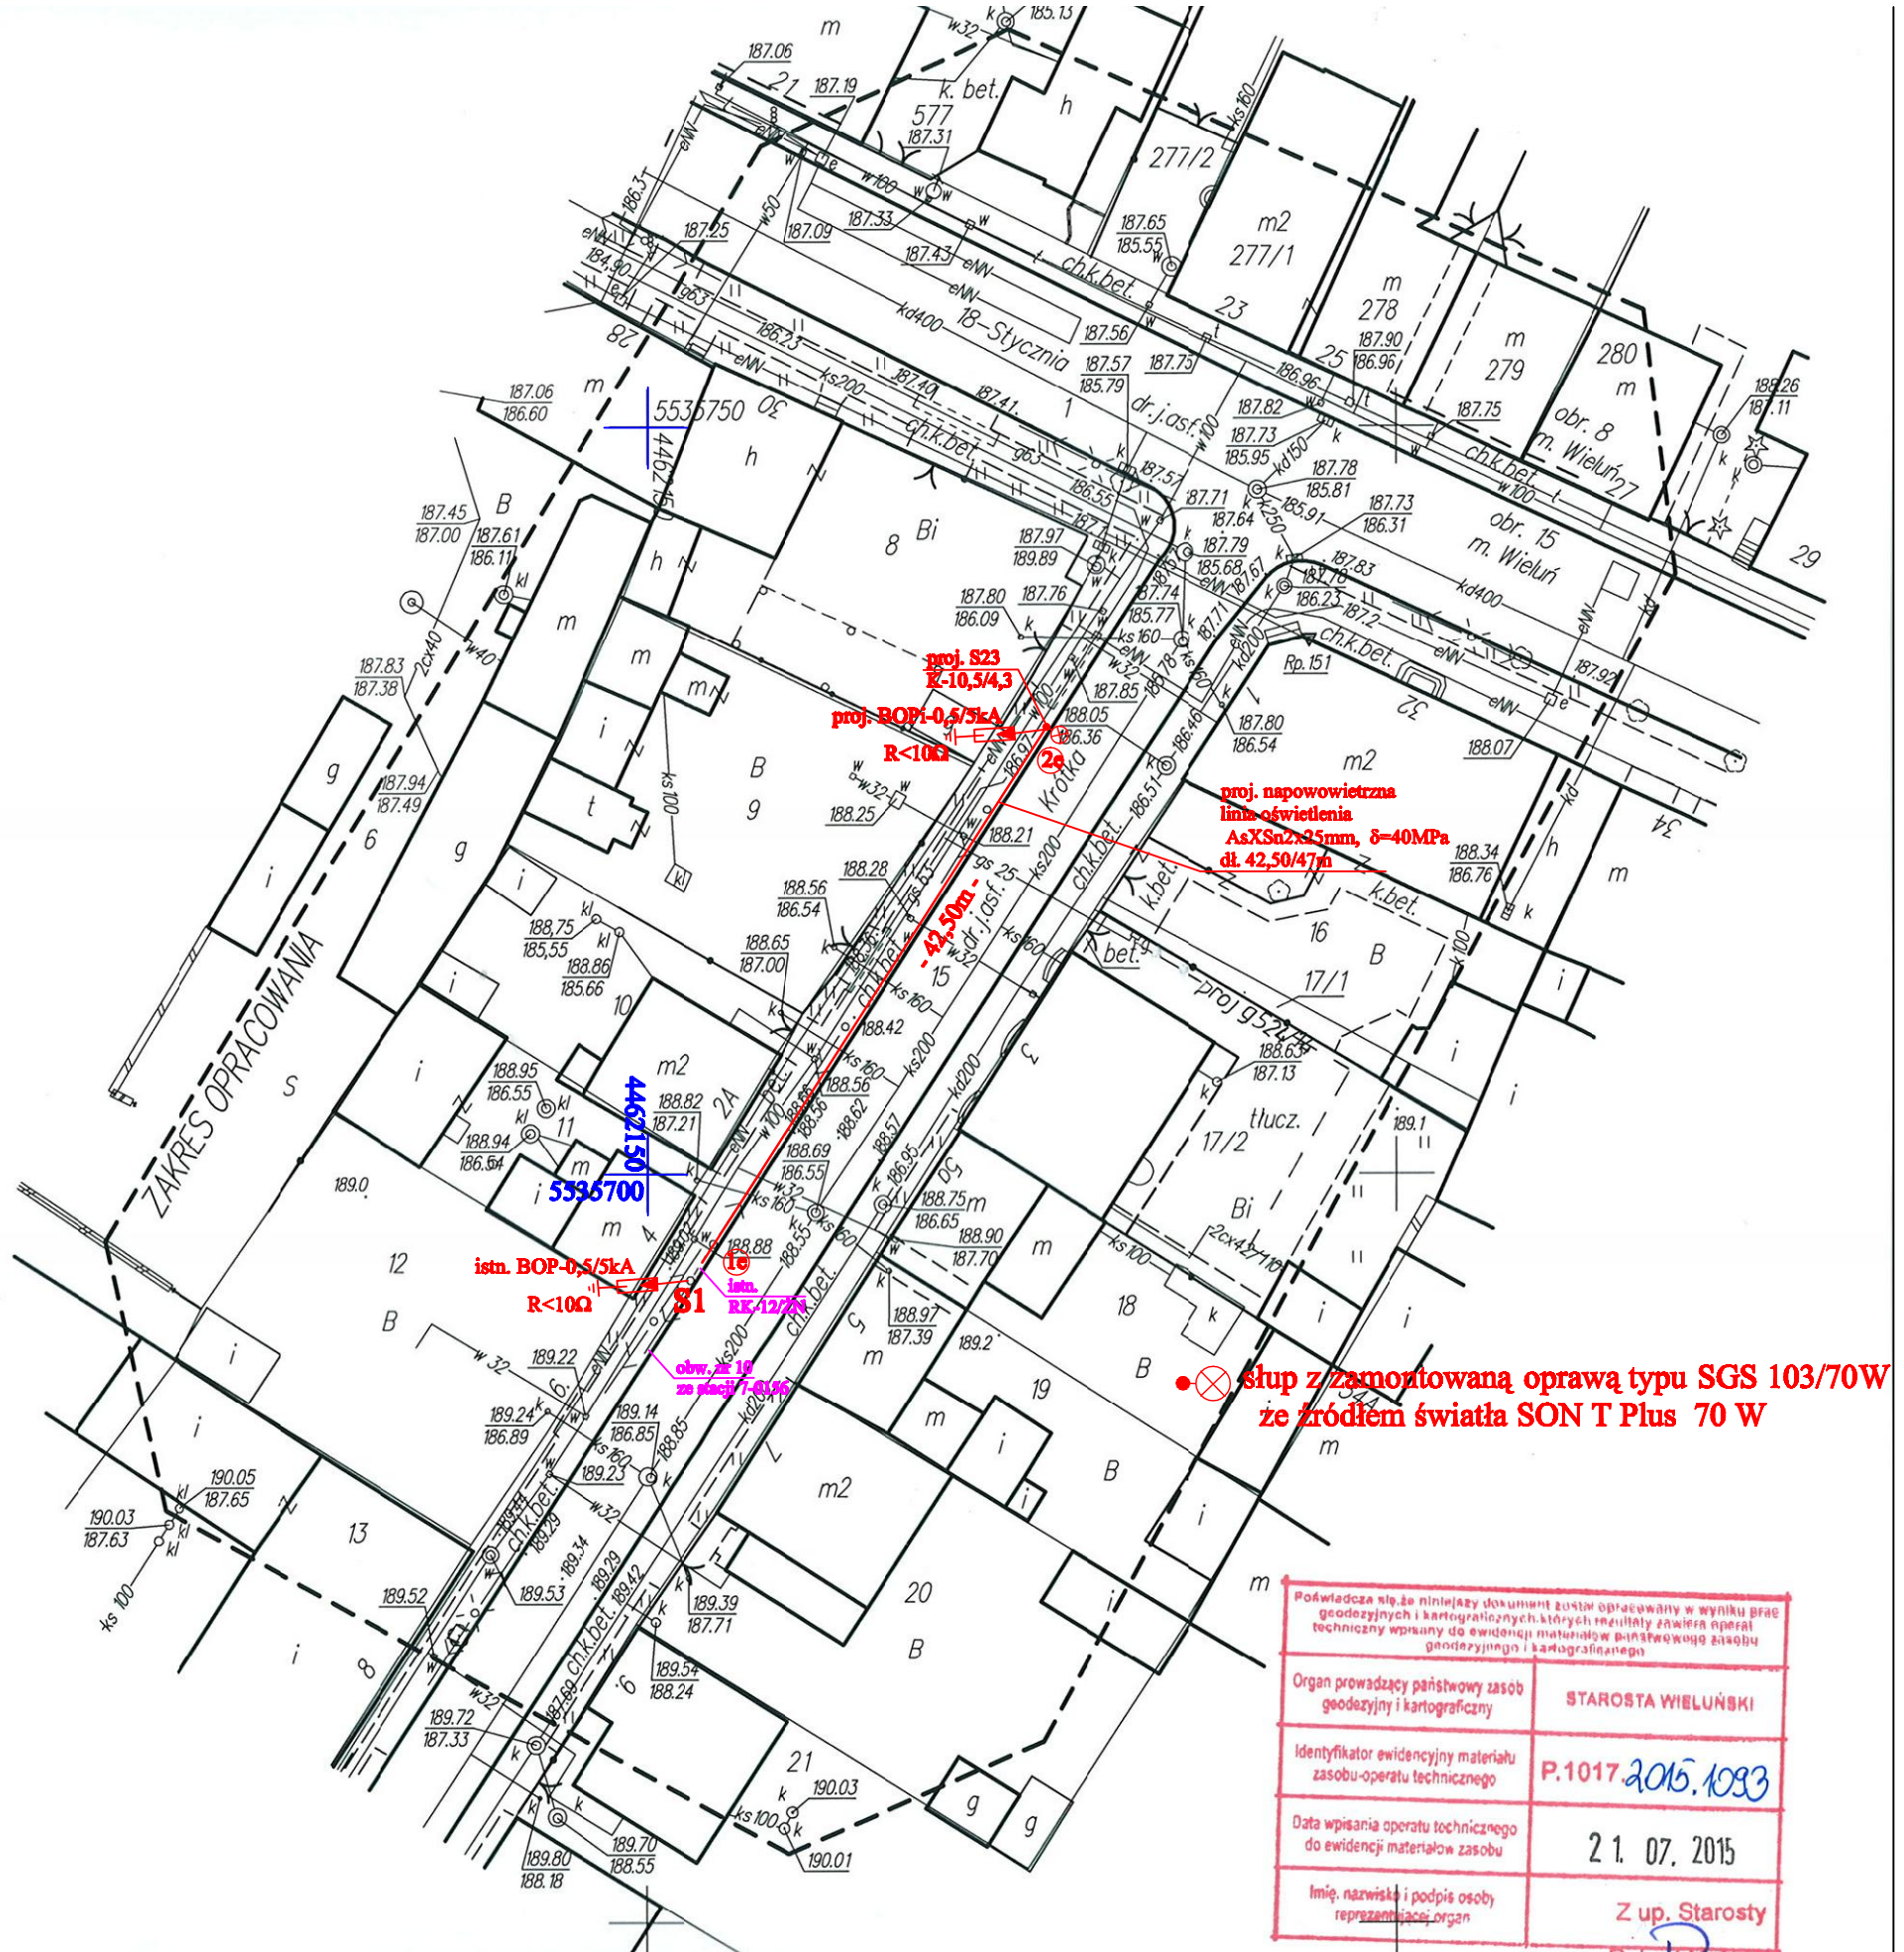

Poświadcza się,że niniejszy dokument został opracowany w wyniku prac geodezyjnych i kartograficznych,których rezultaty zawiera operat techniczny wpisany do ewidencji materiałów państwowego zasobu geodezyjnego i kartograficznego

Organ prowadzący państwowy zasób geodezyjny i kartograficzny	STAROSTA WIELUŃSKI
Identyfikator ewidencyjny materiału zasobu-operatu technicznego	P.1017.2015.1033
Data wpisania operatu technicznego do ewidencji materiałów zasobu	21. 07. 2015
Imię, nazwisko i podpis osoby reprezentującej organ	Z up. Starosty Robert Matczak Kierownik Powiatowego Ośrodka Dokumentacji Geodezyjnej i Kartograficznej w Wieluniu

współrzędne geodezyjne linii oświetleniowej

ozn.	X	Y	odl.(m)
1e	5535694,12	4462153,61	42,50
2e	5535729,86	4462176,59	

PROJEKT ZAGOSPODAROWANIA TERENU		**RYS. 1**
Temat:	**PB budowy linii oświetlenia ulicznego w Wieluniu ul. Krótka gm. Wieluń, obręb 15 miasto Wieluń nr ewid. dz. 15**	
Inwestor:	**Gmina Wieluń** **Pl. Kazimierza Wielkiego 1, 98-300 Wieluń**	
Projektant:	**inż. Jan Kaczmarek** **nr upr. 481/84** **izba ŁOD/IE/3664/03**	**Data:** **08.2015r.**