


linia kablowa projektowana typu YAKY 4x25mm²
istn. sł: ul. Szpitalna – proj.linia dł.260/343m – kierunek ul. Wiśniowa

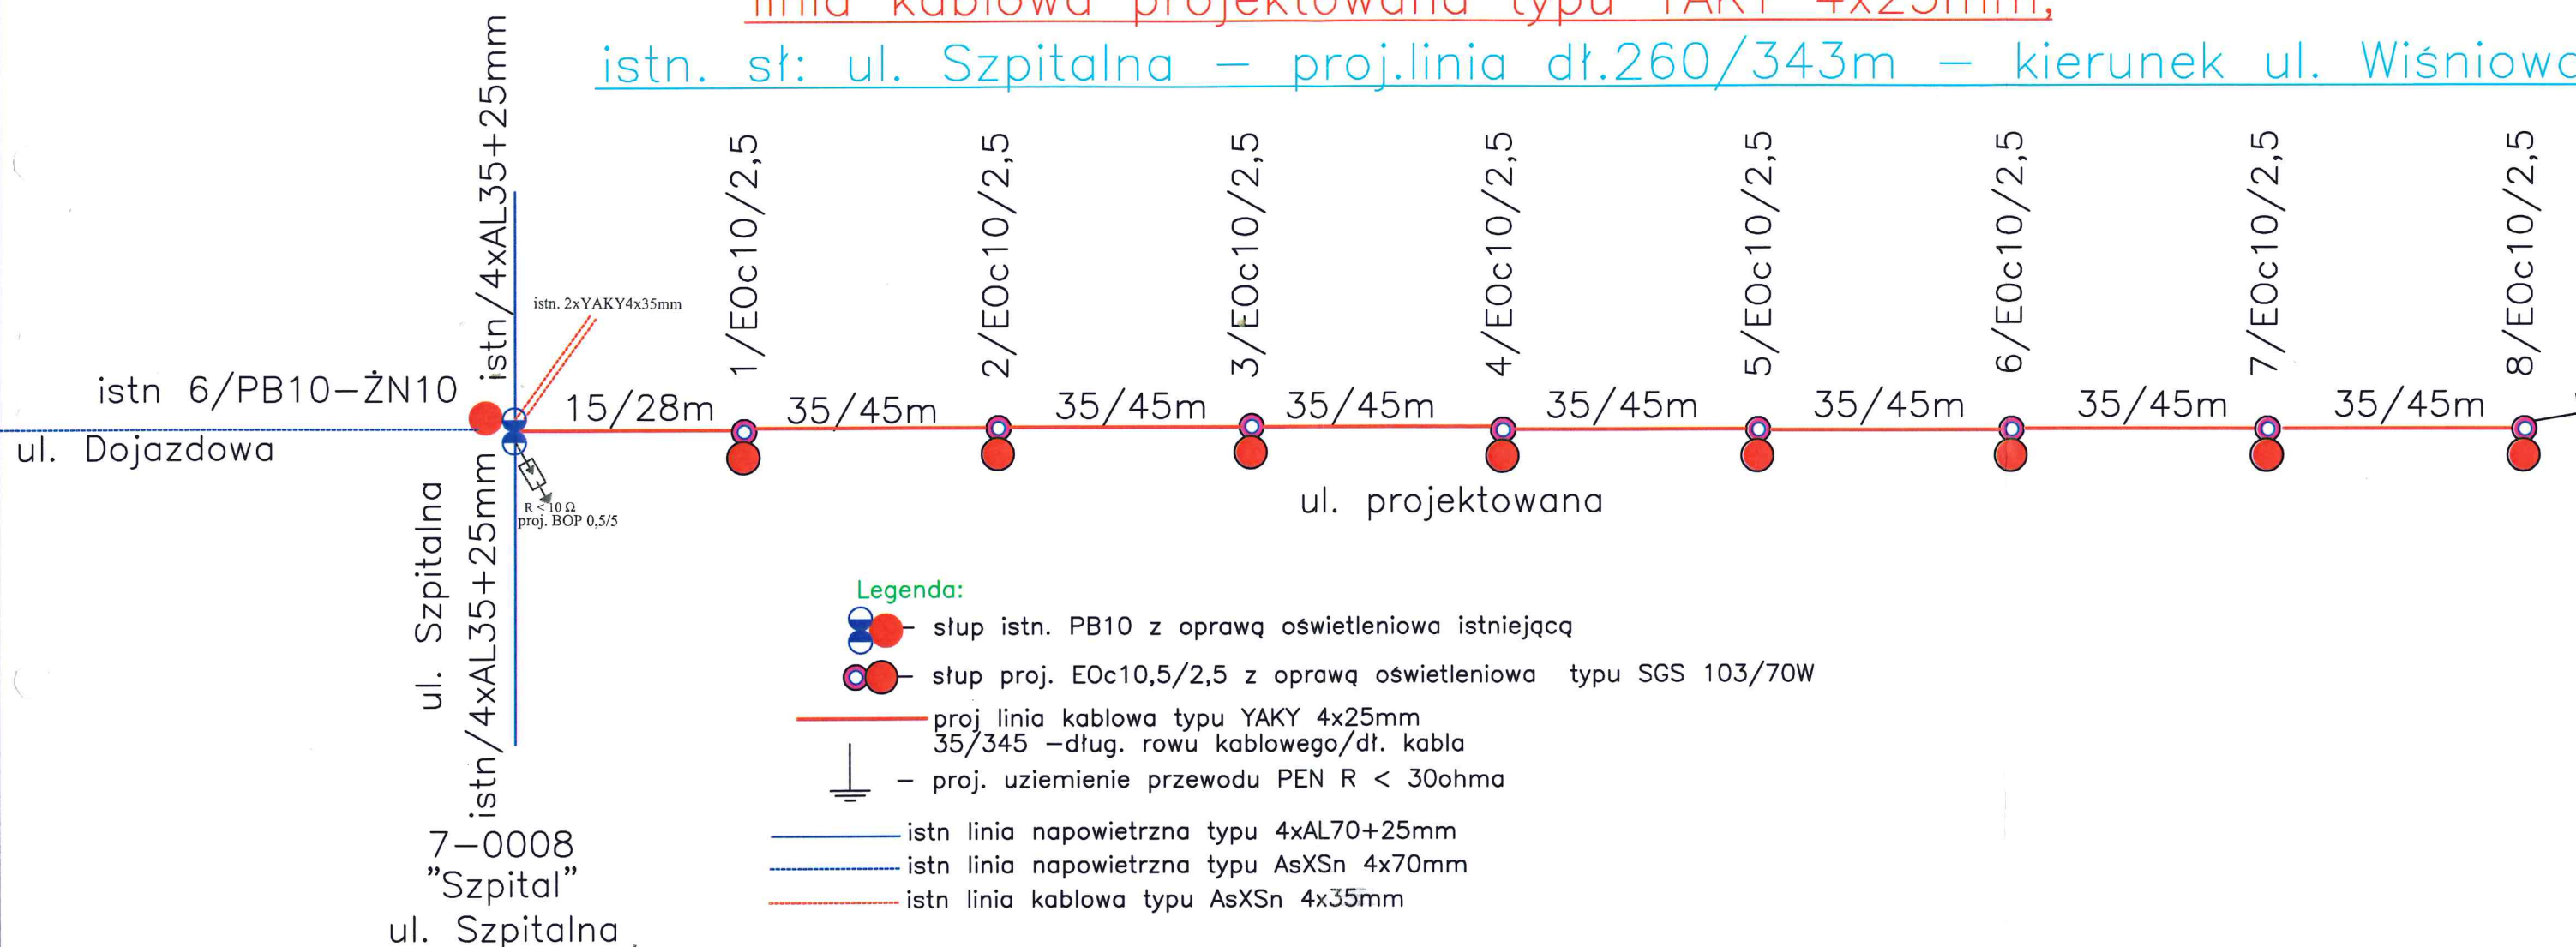

Zakład Usług Inwestycyjnych w Wieluniu.	
Nazwa obiektu: Budowa drogi gminnej wraz z oświetleniem ulicznym w miejscowości Wieluń, dz. Nr ewid. 379/1 obręb 8	data
Wieluń, dz. Nr ewid. 5, 29, 37, 30/14, 30/15, 275 obręb 13	11.2014r
Inwestor: Burmistrz Wielunia, Pl. Kazimierza Wielkiego 1, 98-300 Wieluń	skala
Schemat ideowy połączeń linii kablowej oświetlenia drogi gminnej z istniejącej linii napowietrznej oświetlenia	Nr rysunku 2
Autor projektu: mgr inż. M. Wojterski uprawniony z \$9 ust.1pkt.1 nr.204/74Łw	podpis:
Sprawdzający: mgr inż. M. Kiczka nr uprawnień: LOD/2086/PWDE/13	