
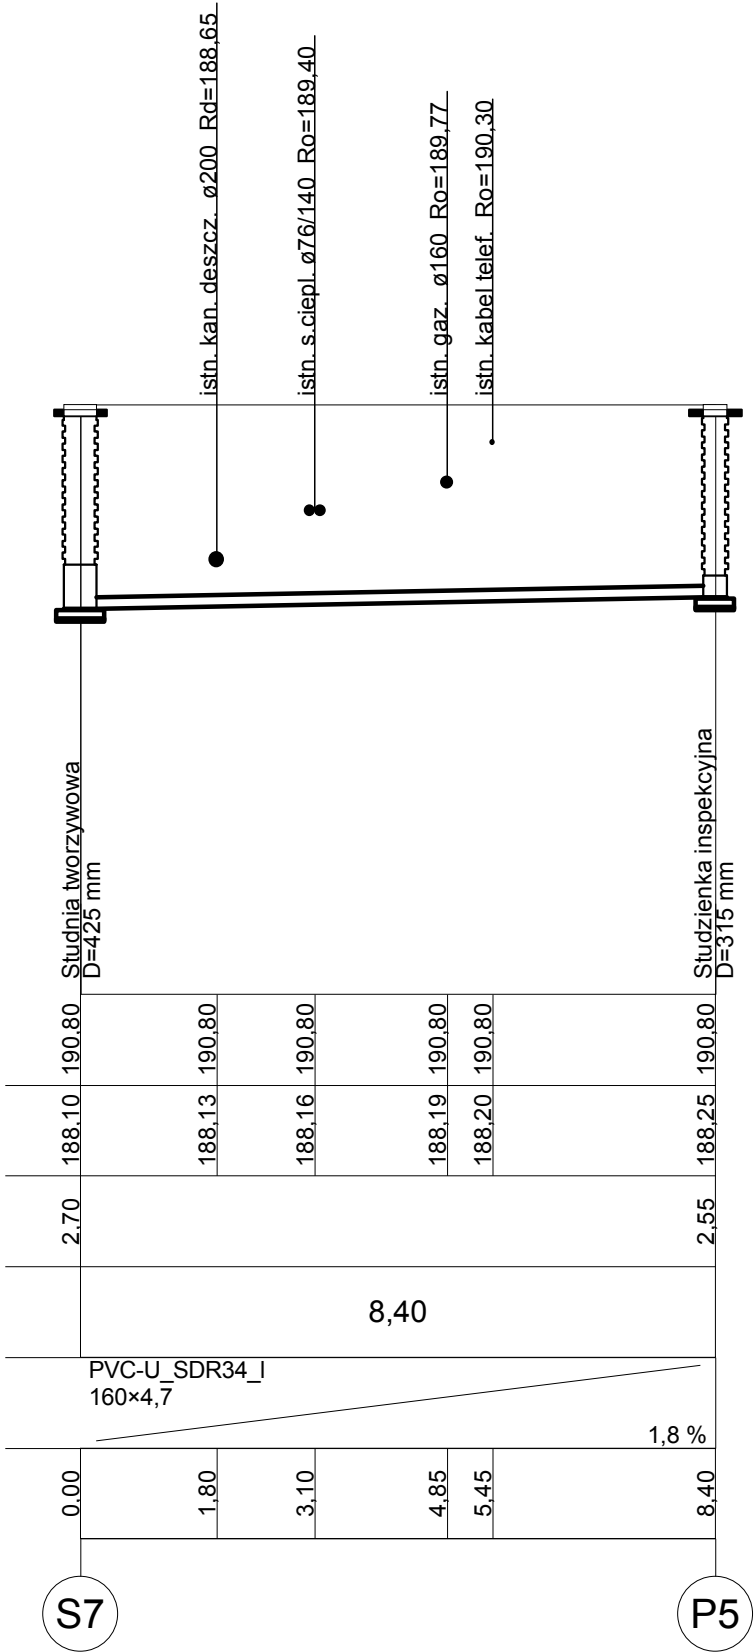


Poziom porównawczy 183,00 m n.p.m

Rzędna terenu istniejącego	190.80	190.84	190.90
Rzędna dna kanału	188.10	188.14	188.20
Zagłębienie dna kanału [m]	2.70		2.70
Odległości [m]		6,10	
Średnice, materiał	PVC-U_SDR34_ 160×4,7		
	Spadek 1,6 %		
Długość trasy [m]	0.00	2.65	6.10

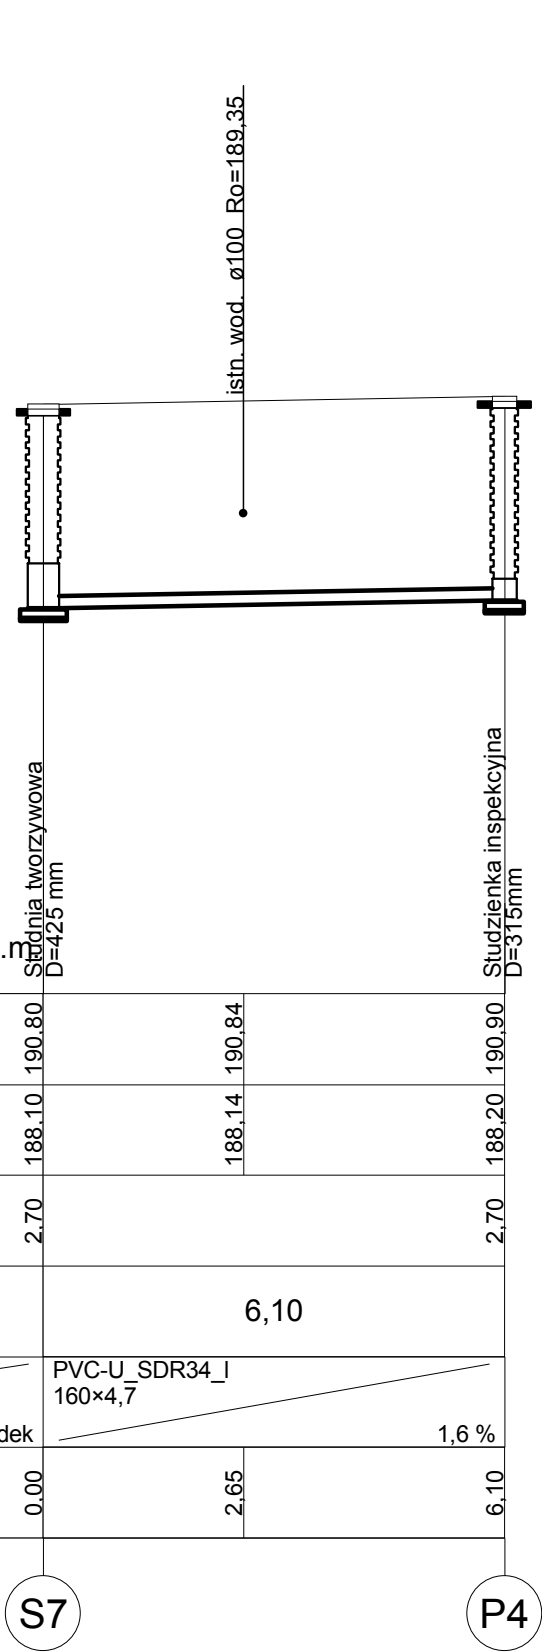

Nazwa projektu		
BUDOWA SIECI KANALIZACJI SANITARNEJ Z PRZYŁĄCZAMI		
Rysunek		
PROFIL PODŁUŻNY PRZYŁĄCZY: S7-P4, S7-P5		
Lokalizacja		
WIELUŃ, ul. Żeromskiego		
Inwestor		
GMINA WIELUŃ, Pl. Kazimierza Wlk. 1 98-300 WIELUŃ		
Jedn. proj.		
BIURO USŁUGOWO- PROJEKTOWE "AKTE" Nowakowska Anna 98-300 Wieluń, os. Stare Sady 46/18		
Asystent projektanta		Skala
mgr. inż. JOANNA NOWAKOWSKA		1:100/100
Projektant		Data
mgr. inż. ANNA NOWAKOWSKA upr. projekt. 192/01/WŁ Izba ŁOD/IS/1523/02		08.2015 r.
		Nr rys.
		3.2