
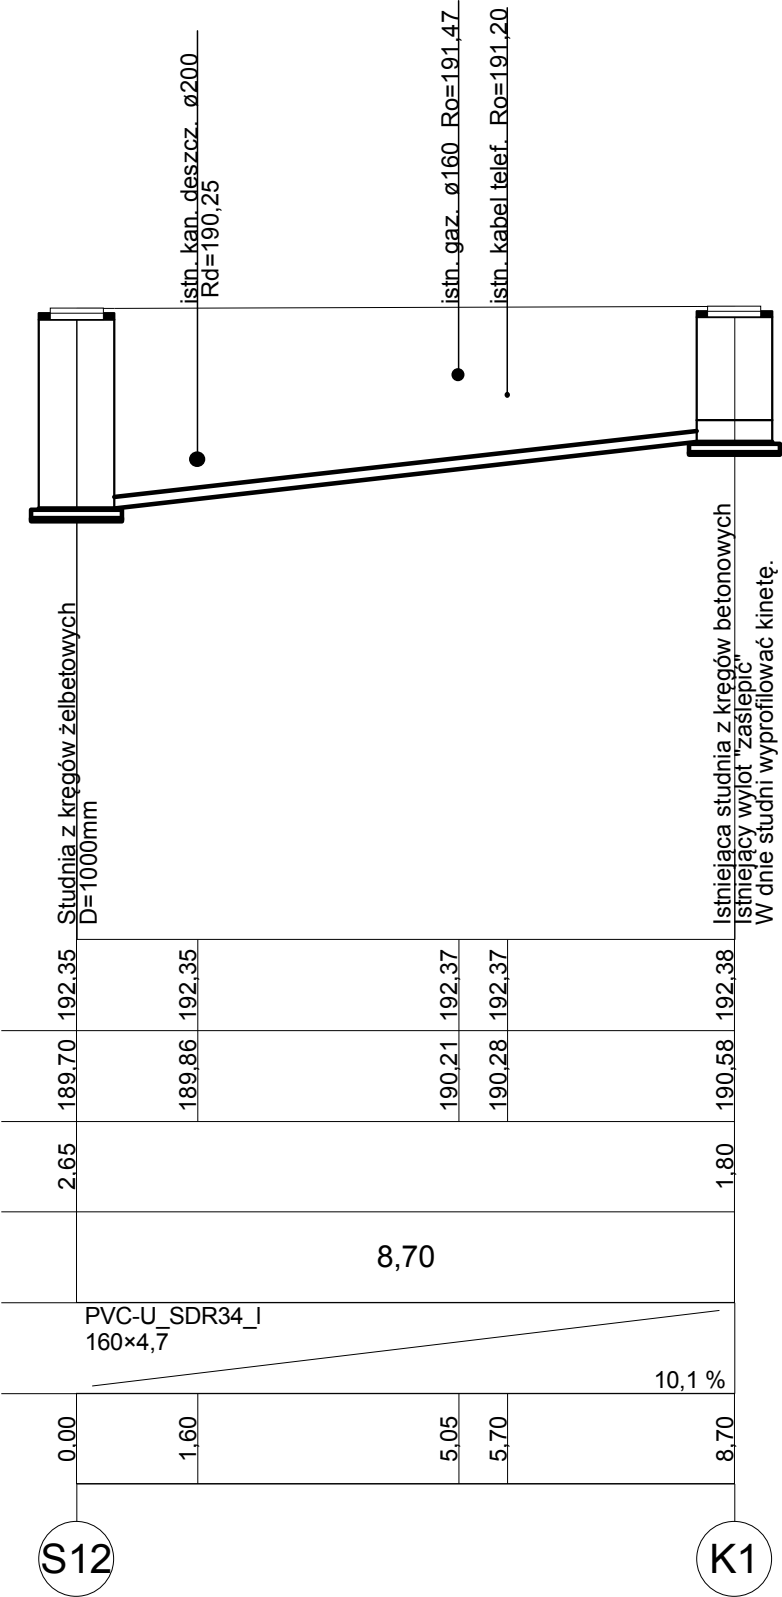
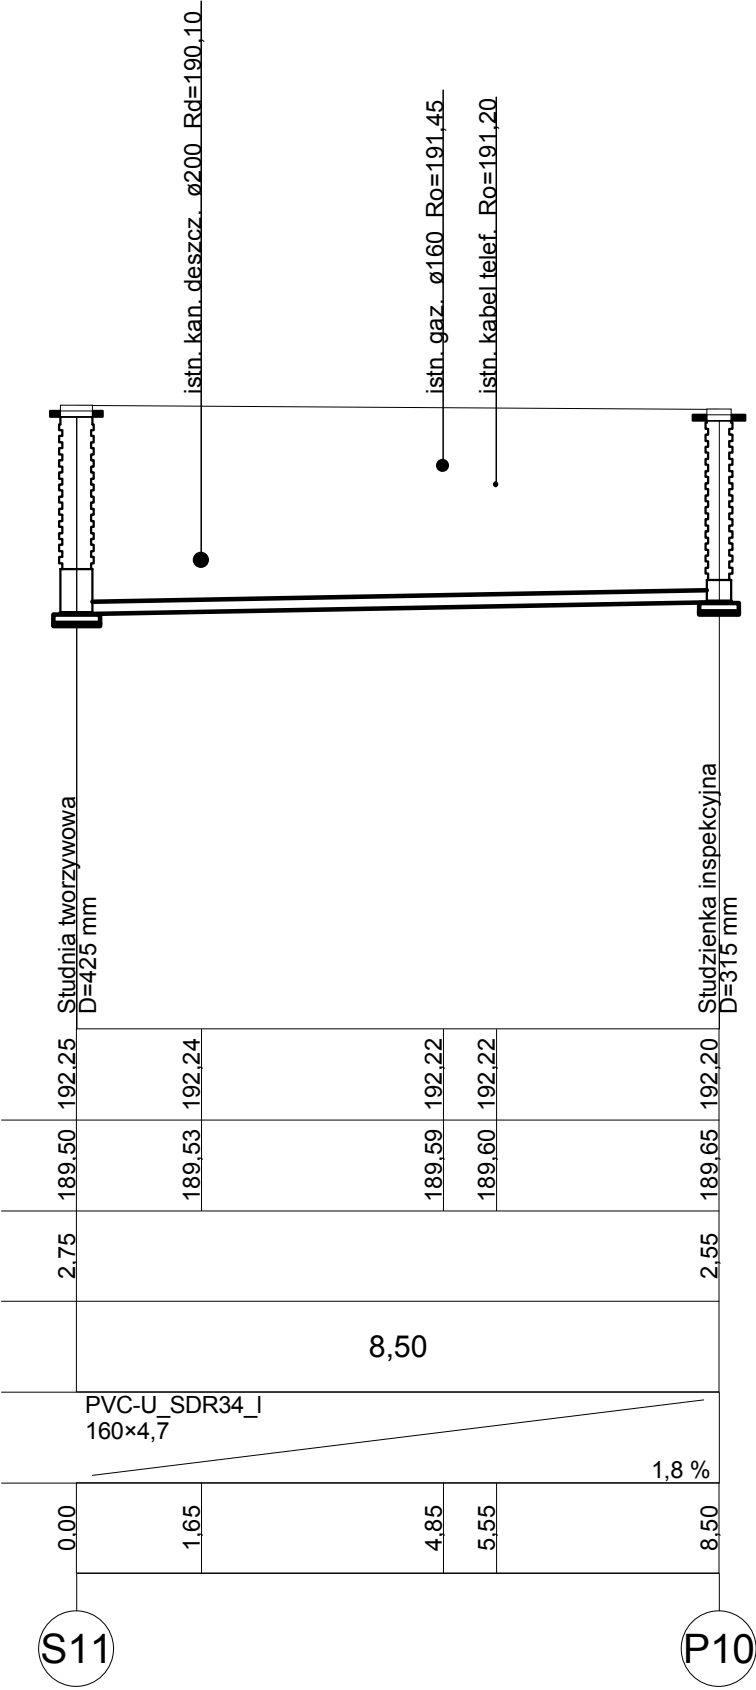
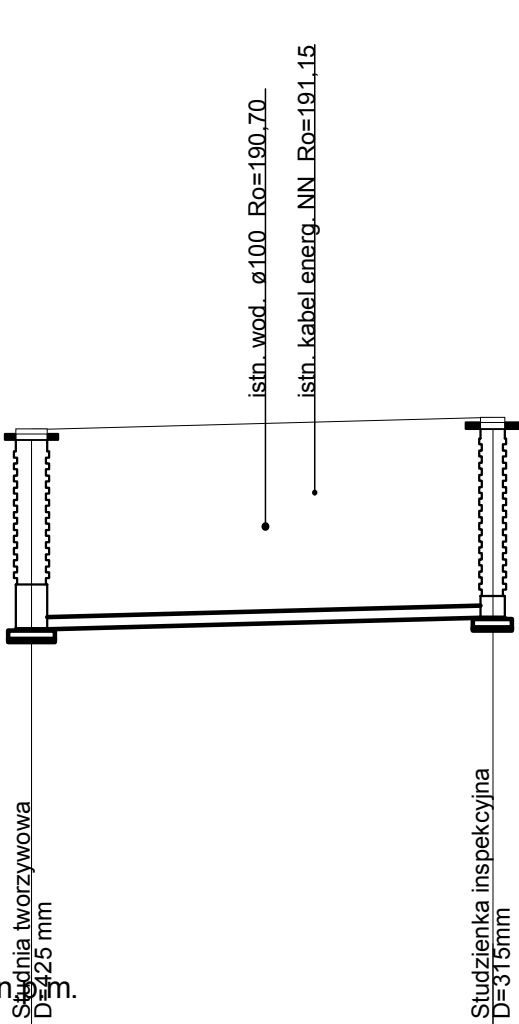


Poziom porównawczy 184,00 m n.p.m.

Rzędna terenu istniejącego	192.00	192.07	192.09	192.15
Rzędna dna kanału	189.35	189.43	189.44	189.50
Zagłębienie dna kanału [m]	2.65			2.65
Odległości [m]		6.10		
Średnice, materiał	PVC-U_SDR34_I 160×4,7			
Długość trasy [m]	0.00	3.10	3.75	6.10
Spadek 2,5 %				

S10

P9

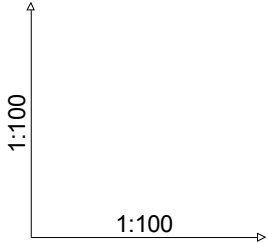

Nazwa projektu		
BUDOWA SIECI KANALIZACJI SANITARNEJ Z PRZYŁĄCZAMI		
Rysunek		
PROFIL PODŁUŻNY PRZYŁĄCZY: S10-P9, S11-P10, S12-K1		
Lokalizacja		
WIELUŃ, ul. Żeromskiego		
Inwestor		
GMINA WIELUŃ, Pl. Kazimierza Włk. 1 98-300 WIELUŃ		
Jedn. proj.		
BIURO USŁUGOWO- PROJEKTOWE "AKTE" Nowakowska Anna 98-300 Wieluń, os. Stare Sady 46/18		
Asystent projektanta		Skala
mgr. inż. JOANNA NOWAKOWSKA		1:100/100
Projektant		Data
mgr. inż. ANNA NOWAKOWSKA upr. projekt. 192/01/WŁ Izba ŁOD/IS/1523/02		08.2015 r.
		Nr rys.
		3.4