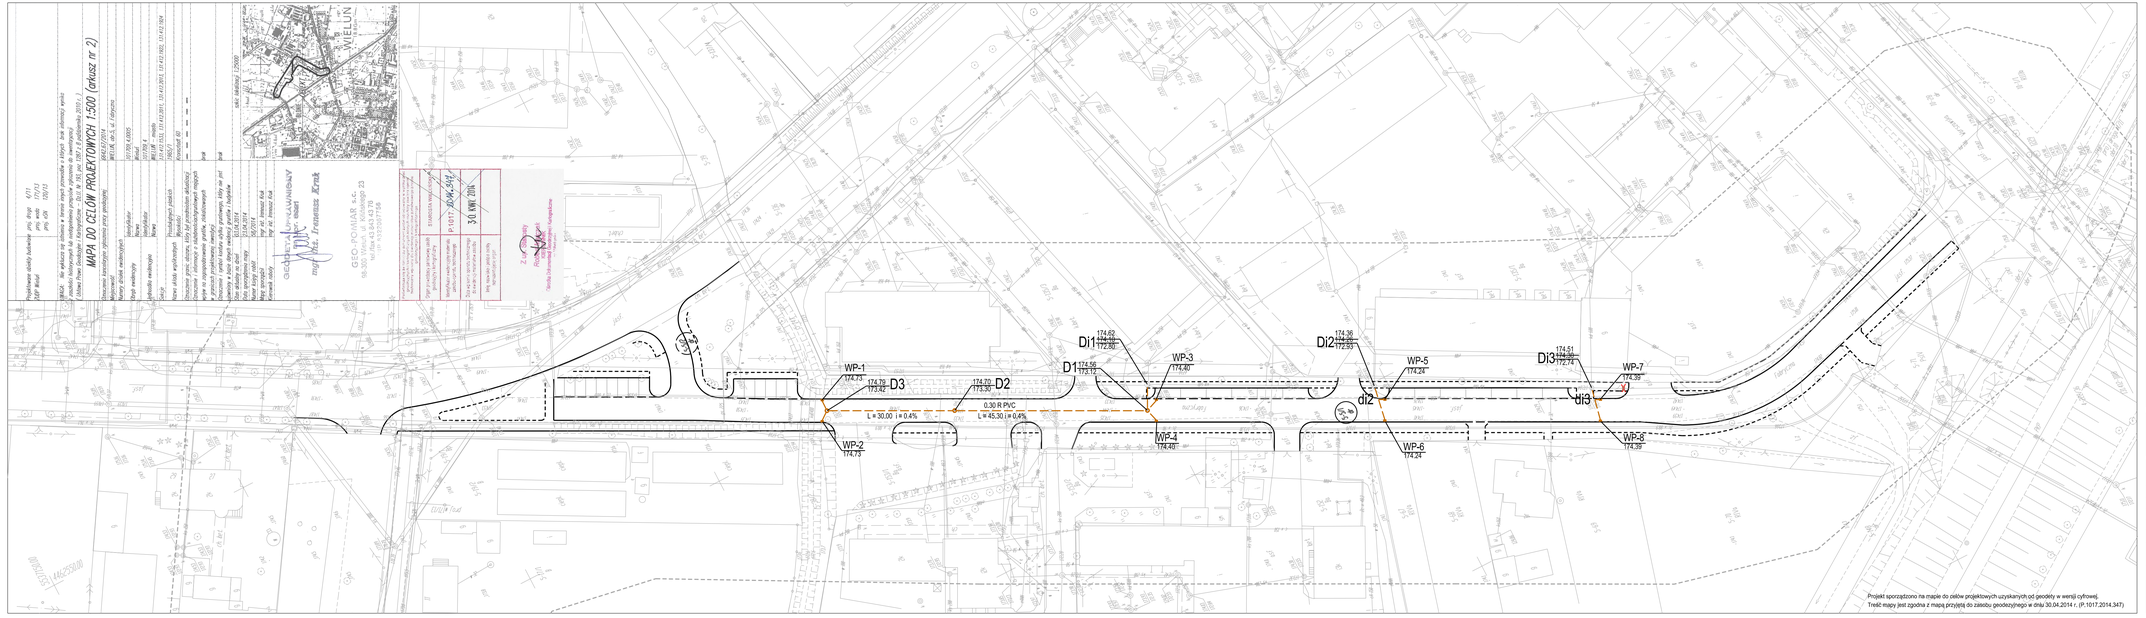

- Projektowany krawężnik obniżony 15x22
- Projektowany krawężnik 15x30
- Projektowane obrzeże betonowe 8x30x100
- Działka należąca do Inwestora - Gmina Wieluń
- Działka należąca do Powiatu Wieluńskiego
- Projektowane wpusty drogowe
- Projektowana kanalizacja deszczowa
- Likwidacja wpustu istniejącego

Nazwa Firmy	MS BIURO PROJEKTOWE MAREK SROKA os. Orla Białego 46/49 61-251 Poznań

Temat

Przebudowa ul. Fabrycznej w Wieluniu

Projektant branży wod.-kan.	mgr inż. Jerzy Sofrysik	Nr uprawnień	WKP/0158/PROS/11
Sprawdzający branży wod.-kan.	mgr inż. Bogdan Nowicki	Nr uprawnień	24/76/Pw
Asystent projektanta branży wod-kan	Lb. Urszula Trybus	Nr uprawnień	

Nazwa rysunku

PLAN SYTUACYJNY - BRANŻA WOD-KAN

Data	Faza	Skala	Nr rys.
04.2015	PROJEKT BUDOWLANY	1:500	WK-1