


# PRZEKRÓJ B-B

PRZEKRÓJ B-B

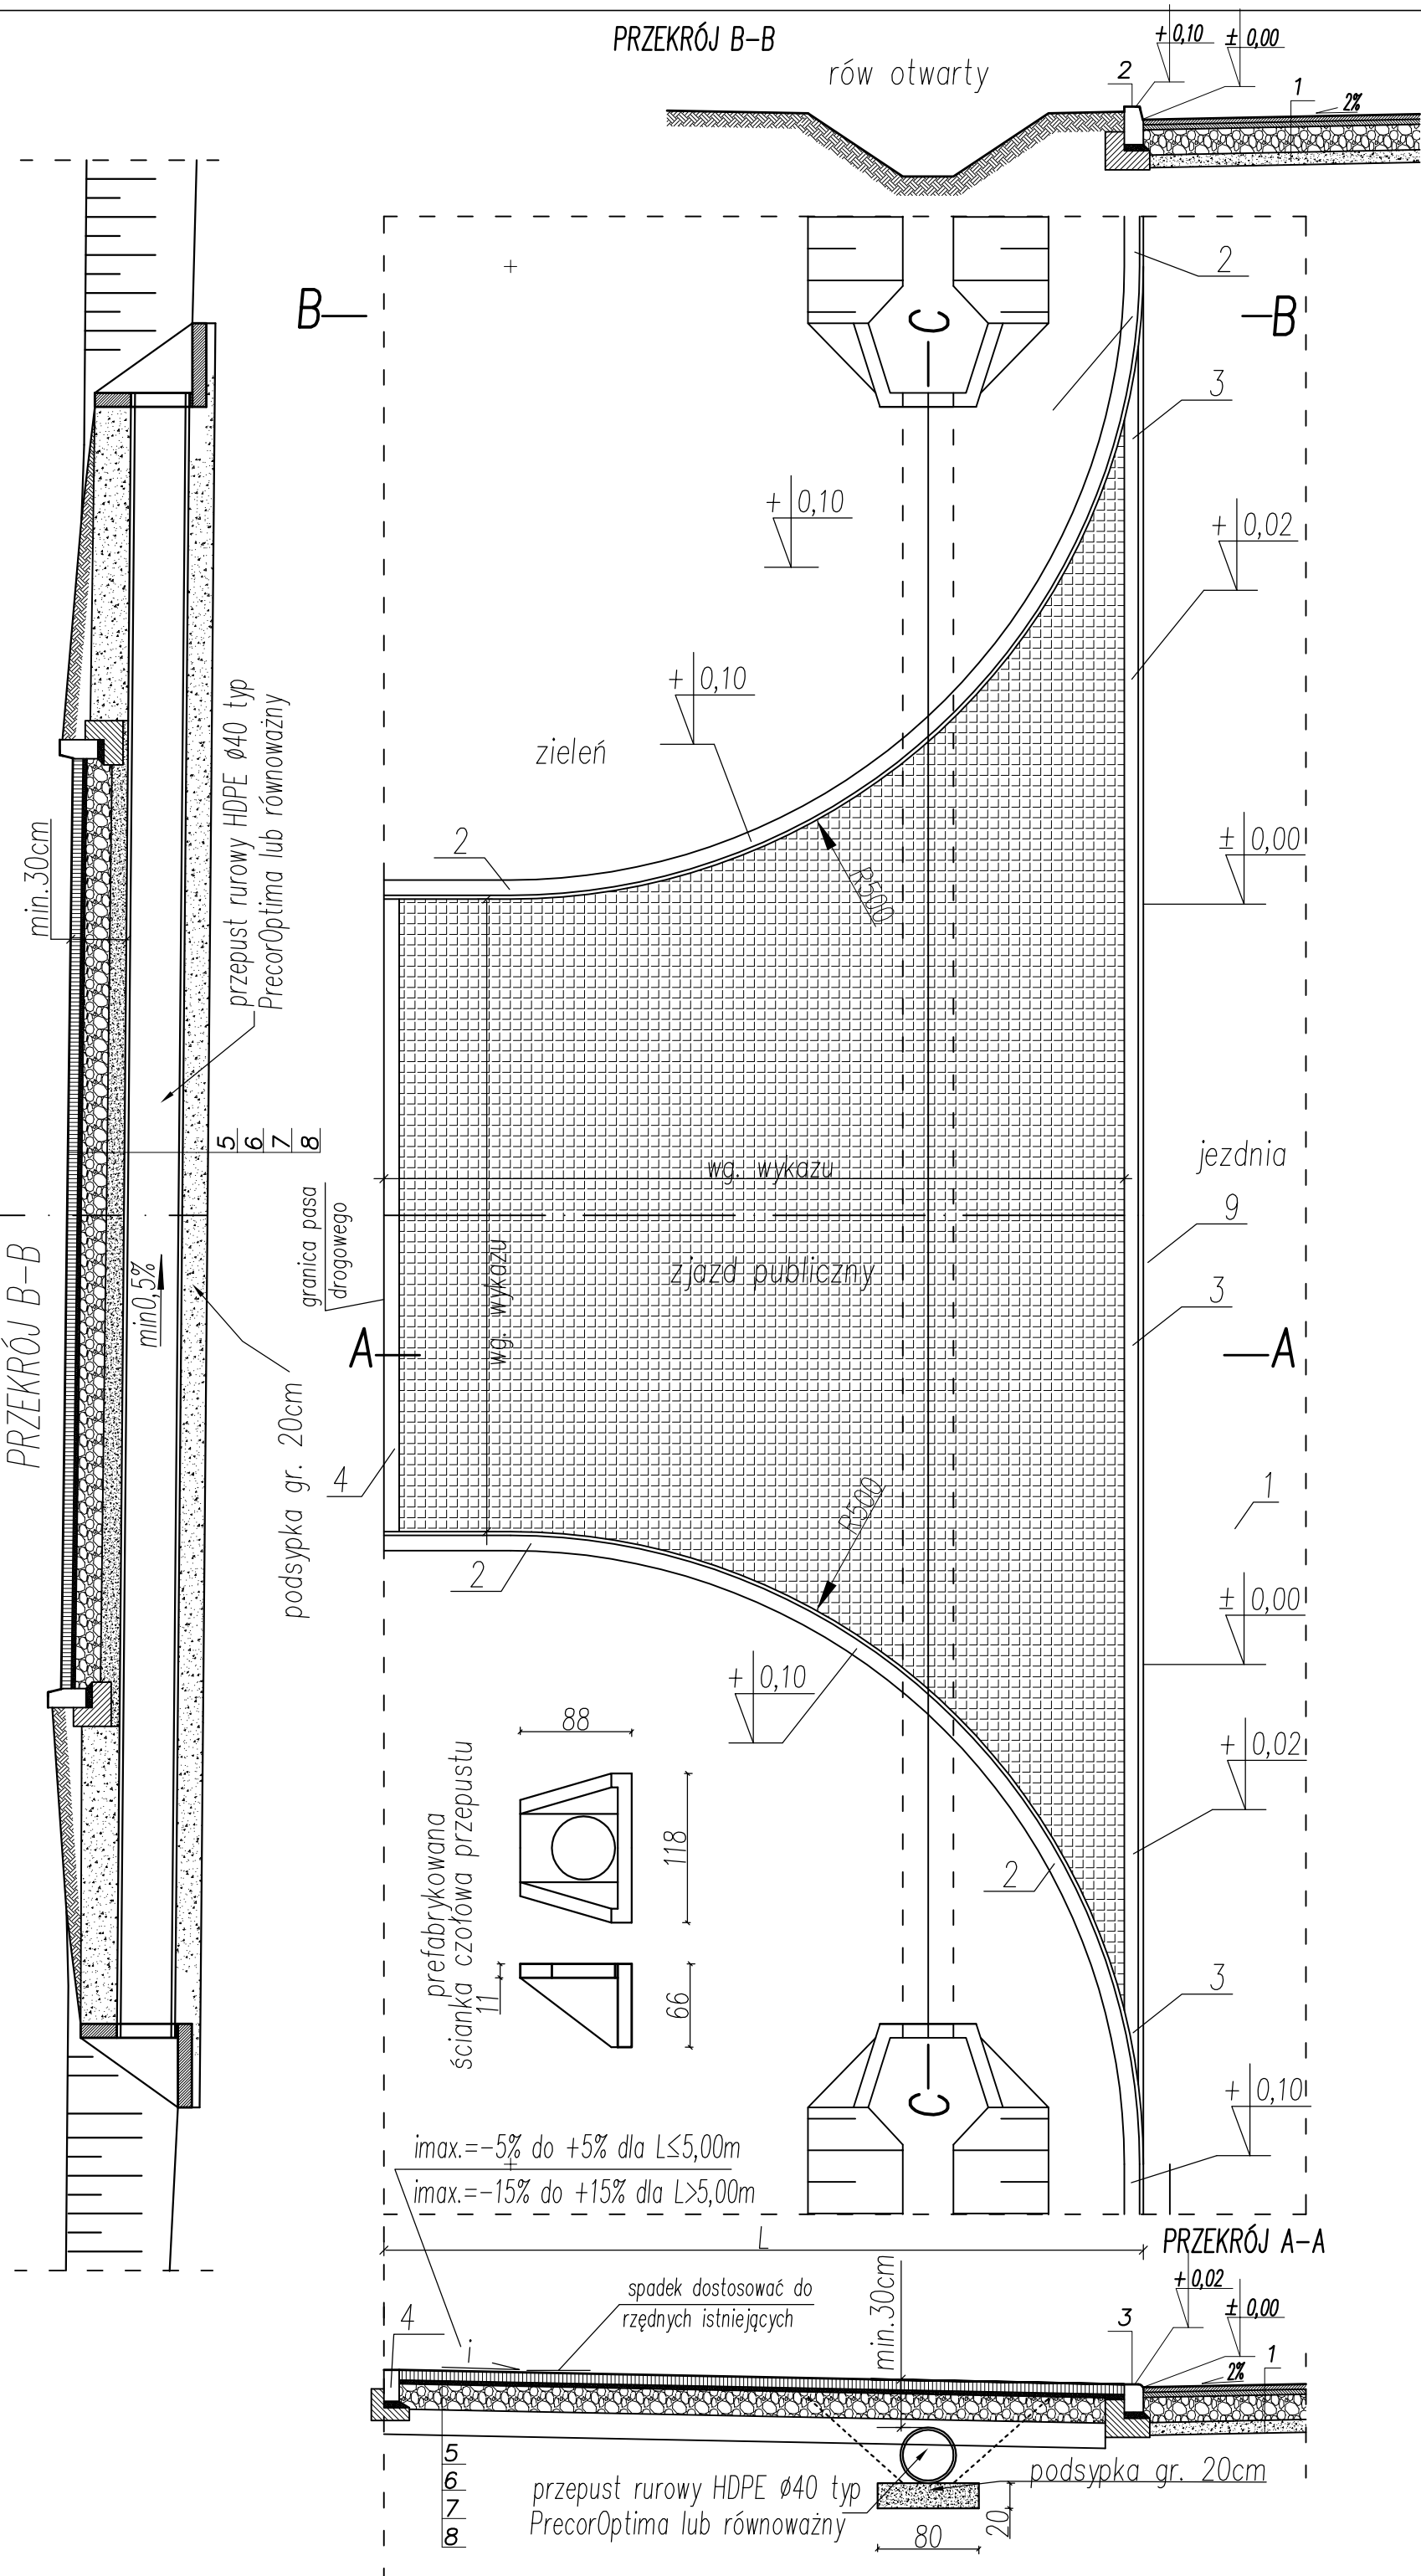

1.	Konstrukcja jezdni
2.	Krawężnik bet.15x30x100 na ławie bet.z oporem-beton ławy C12/15(B-15)
3.	Krawężnik bet.wiazdowy 15x22x100 na ławie bet.z oporem-beton ławy C12/15(B-15)
4.	Kraw.prostly (opornik) 12x25x100 na podspyce cem.-piask.1:4 gr.5cm i ławie bet.gr.10cm
5.	Kosłka brukowa betonowa gr. 8cm
6.	Podsyypka cementowo-piaskowa 1:4 gr 3cm
7.	Kruszywo łamane slab. mech. gr.20cm wg. PN-S-06102
8.	Grunt stabilizowany cementem gr. 20cm Rm=2.5MPa wg. PN-S-96012

<b>MULTI-PROJEKT S.C.</b>		98-300 Wieluń ul. Świętej Barbary 26 tel./fax 043 / 8439341 tel.kom. 506 151165
Stadium: projekt budowlany	BRANŻA DROGOWA	
Adres inwestycji	ul. I. Potockiego w Wieluniu	
Obiekt	Budowa ulicy I.Potockiego w Wieluniu wraz z zjazdami i infr. technicznq: ośw. ulicznym i kanalizacją deszczową	
Inwestor	Burmistrz Wielunia, pl. Kazimierza Wielkiego 1, 98-300 Wieluń	
Nazwa rysunku	<b>ZJAZD PUBLICZNY</b>	

FUNKCJA	imię i nazwisko nr uprawnień, izba	podpis	
Projektant	<b>mgr inż. TOMASZ STASIAK</b> upr. do proj. bez ogr. w spec. drogowej upr.projekt. ŁOD/0872/P00D/08 izba ŁOD/BD/8424/08		
Sprawdzający	<b>mgr inż. ADAM MORAWIAK</b> upr. do proj. bez ogr. w spec. drogowej upr.projekt. ŁOD/0871/P00D/08 izba ŁOD/BD/8425/08		
Opracował:	<b>mgr inż. Aleksandra Gargol-Morawiak</b>		
Skala	1:50	Data opracowania	Nr rys.
		04.2012	D4/3