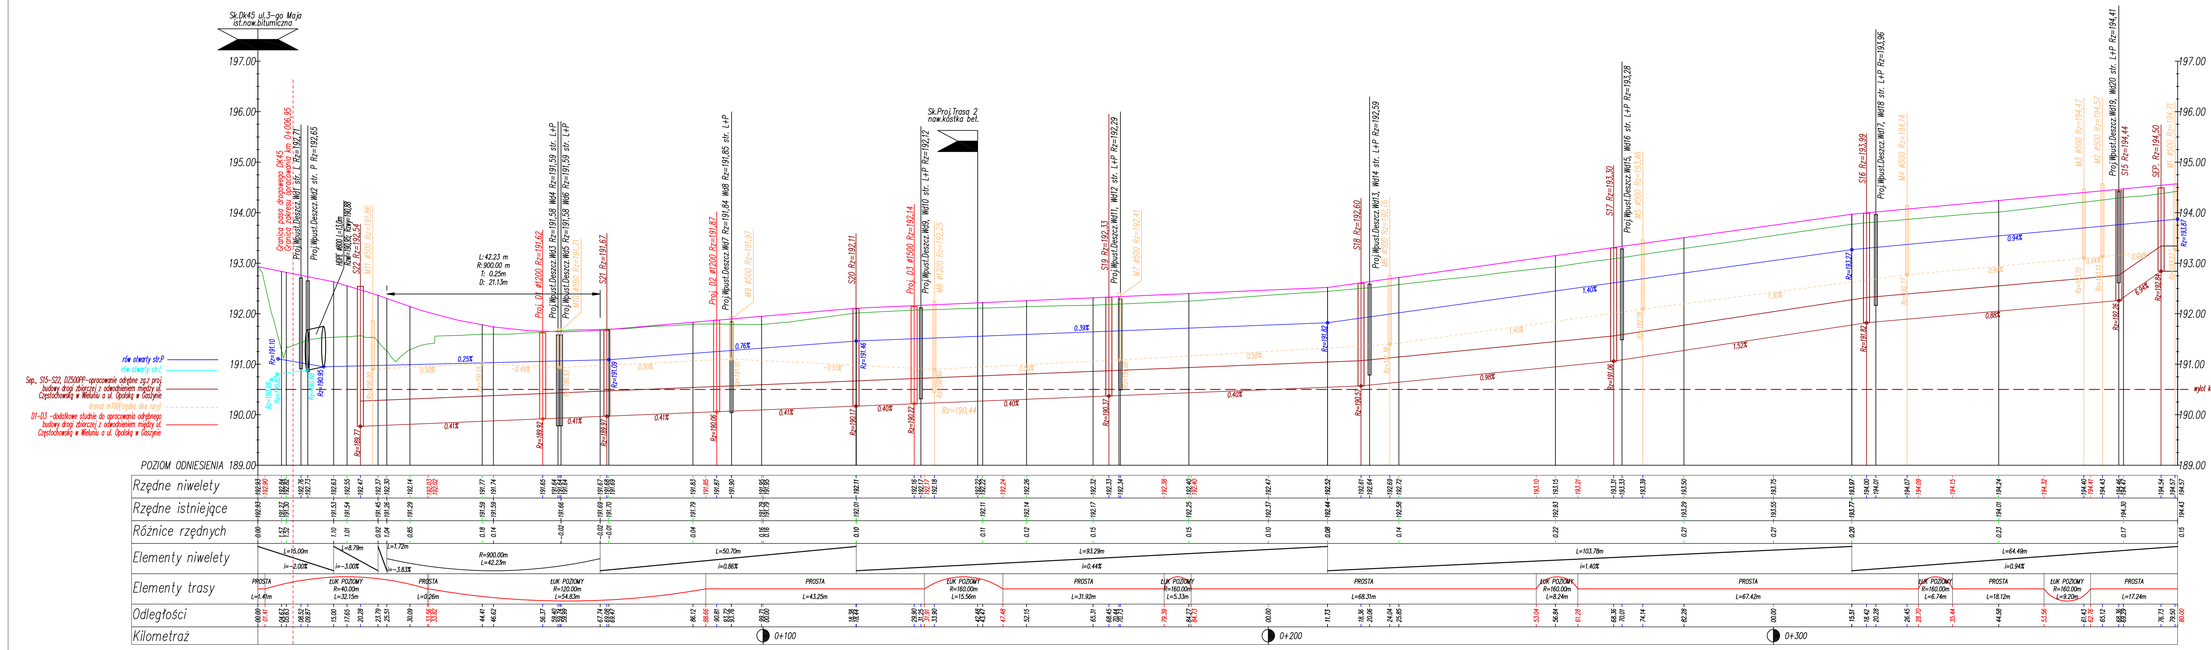

rów otwarty str.P
rów otwarty str.L
Sep., SI5-S22, 0.25009P -opracowanie odrębne z uz.proj. budowy drogi zbiorczej z odwodnieniem między ul. Częstochowską w Wieluniu a ul. Opolską w Gaszynie
dwoje studzienek do wpustu
D1-D3 -dodatkowe studnie do opracowania odrębnego budowy drogi zbiorczej z odwodnieniem między ul. Częstochowską w Wieluniu a ul. Opolską w Gaszynie

MULTI-PROJEKT S.C.	98-300 Wieluń ul. Świętej Barbary 26 tel./fax 043 / 8439341 tel.kom. 506 151165
Stadium projekt budowlany	BRANŻA: Drogowa
Adres inwestycji: ul. I. Potockiego w Wieluniu	
Obiekt: Budowa ulicy I.Potockiego w Wieluniu wraz z zjazdami i infr.techniczną: odw. ulicznym i kanalizacją deszczową	
Inwestor: Burmistrz Wielunia, pl. Kazimierza Wielkiego 1, 98-300 Wieluń	
Nazwa rysunku: PRZEKRÓJ PODŁUŻNY TRASA 1	
FUNKCJA: imię i nazwisko, nr uprawnień, izba	podpis
Projektant Br. Drogowa: mgr inż. TOMASZ STASIAK upr. do proj. bez ogr. w spec. drogowej, upr.projekt. LOD/0872/POOD/08 izba LOD/80/8424/08	
Sprawdzający Br. Drogowa: mgr inż. ADAM MORAWIAK upr. do proj. bez ogr. w spec. drogowej, upr.projekt. LOD/0871/POOD/08 izba LOD/80/8425/08	
Opracował: mgr inż. Aleksandra Czopek-Warowiak	
Skala: 1:50/500	04.2012 Nr rysunku: D3/1