


# ELEWACJA PÓŁNOCNA

## - INWENTARYZACJA -

SKALA 1:50

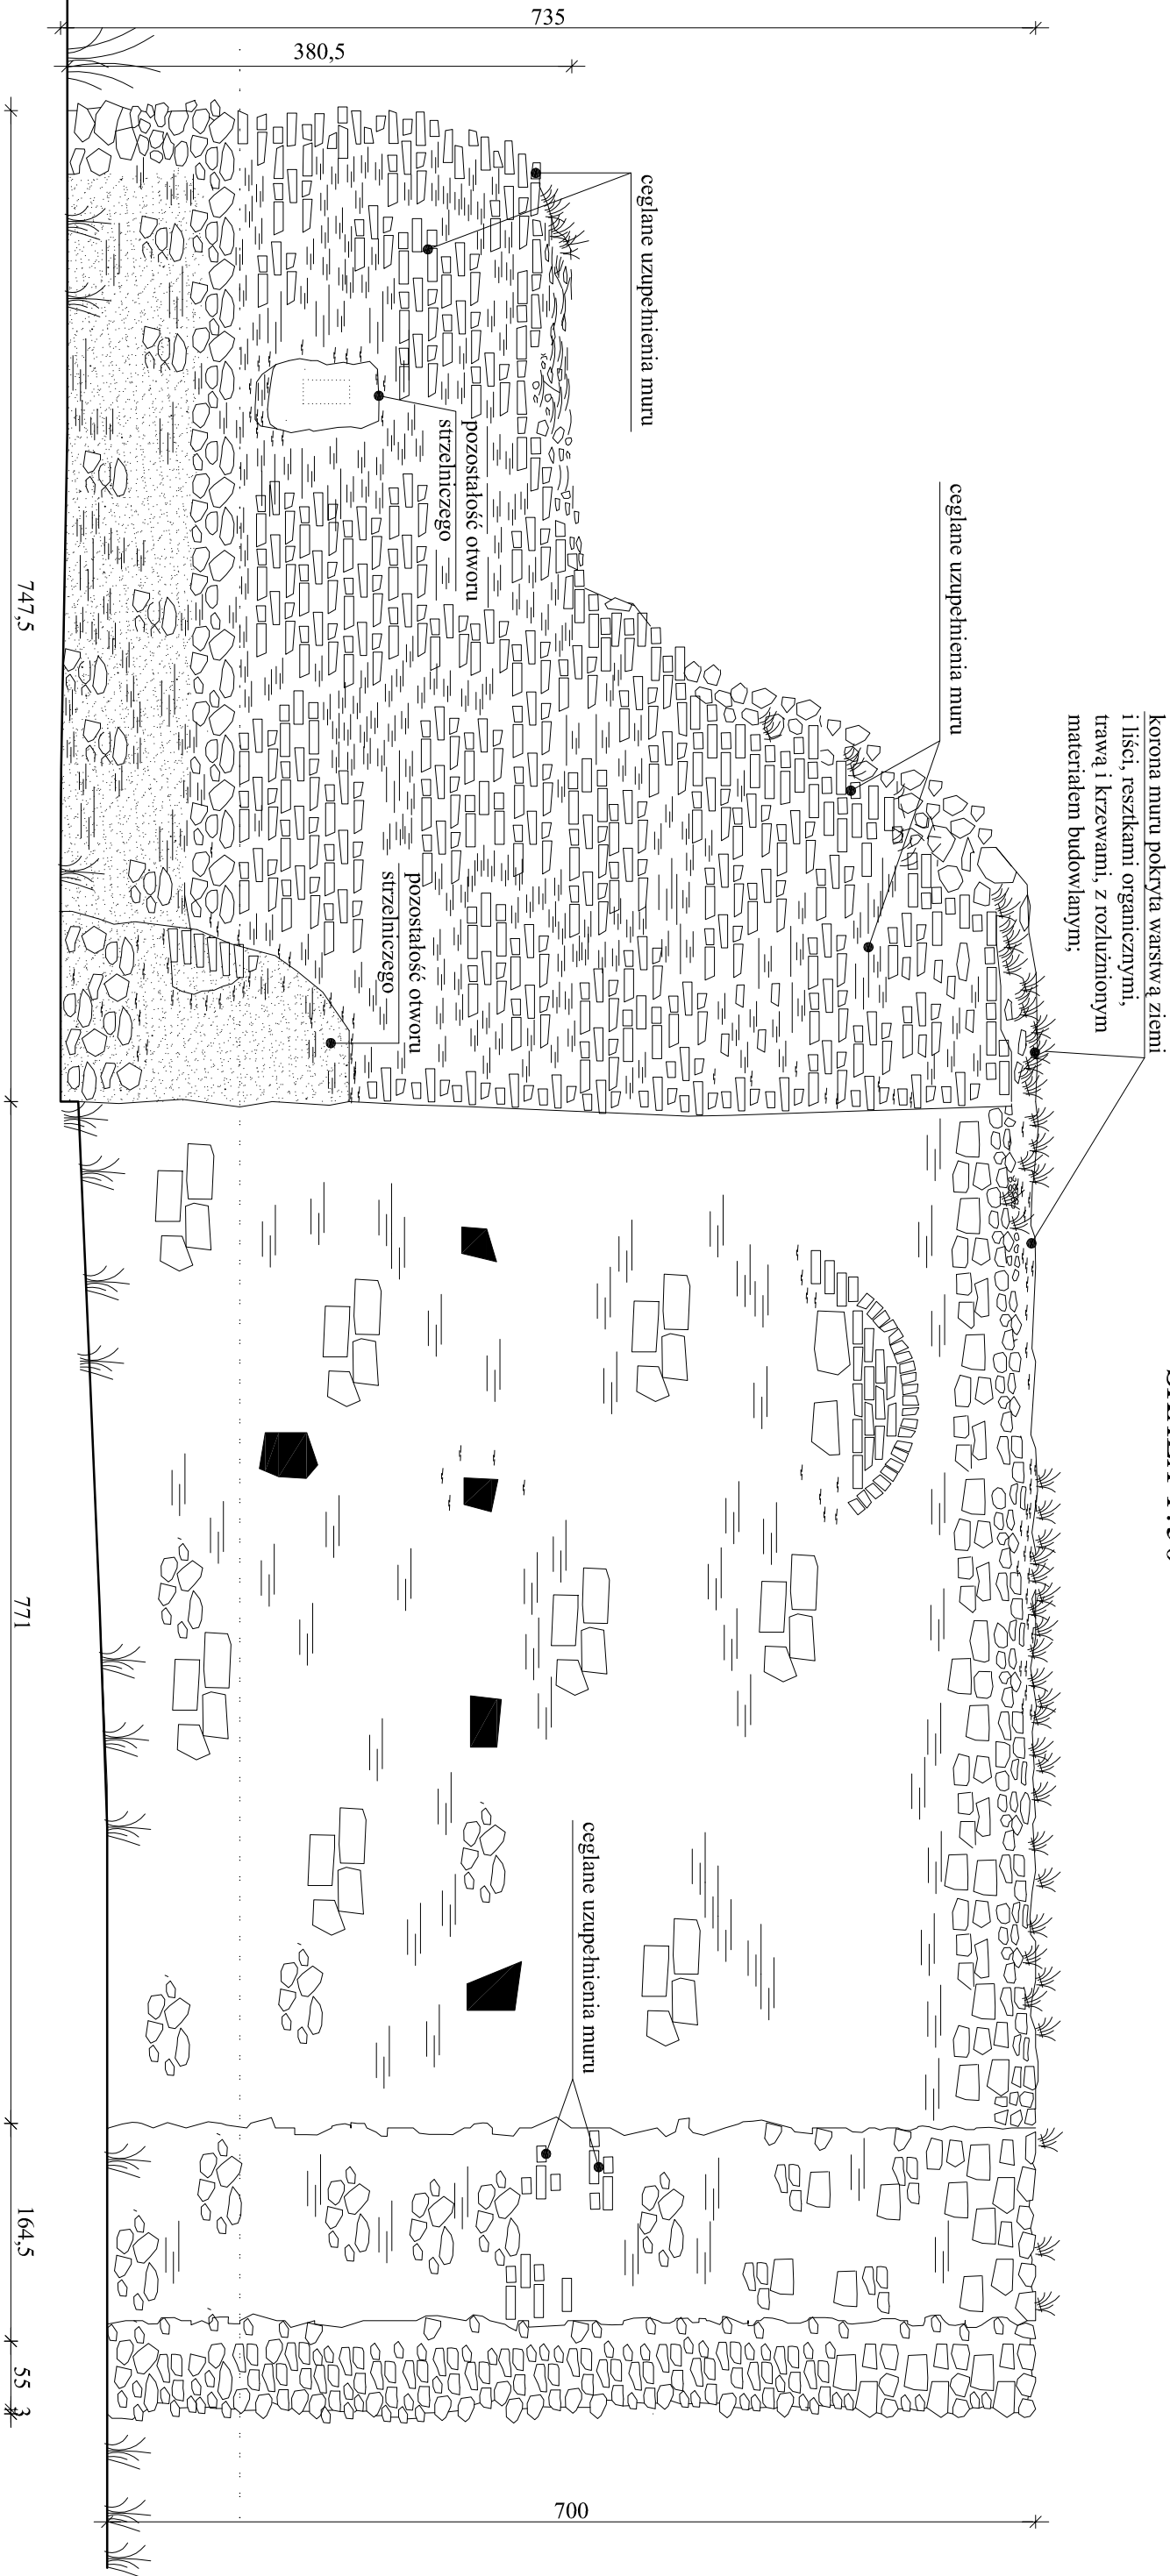

LEGENDA:

- miejscowe ubytki
- elementy zwirzające obsypujące się

INWESTOR	TEMAT
<b>GINA WIELUŃ</b> PL. KAZIMIERZA WIELKIEGO 1 98-300 WIELUŃ	REWITALIZACJA ZABYTKOWEGO CENTRUM WIELUNIA <b>ODBUDOWA BASZTY SWAWOLA</b>
OBIEKT <b>BASZTA SWAWOLA</b>	NAZWA RYSUNKU ELEWACJA PÓŁNOCNA -INWENTARYZACJA
OPRACOWANIE	PODPIS
Architektura: mgr inż. arch. Paweł Butkiewicz uprawn. nr 163497/L.o. DS-0108	SKALA
Konstrukcja : mgr inż. Krzysztof Kędzia uprawn. nr 533/85, L.A.N.-8386/65/85	NR RYS.
Opracowanie: mgr inż. Małgorzata Musiała-Kozik	