


ELEWACJA ZACHODNIA  
- INWENTARYZACJA -  
SKALA 1:50

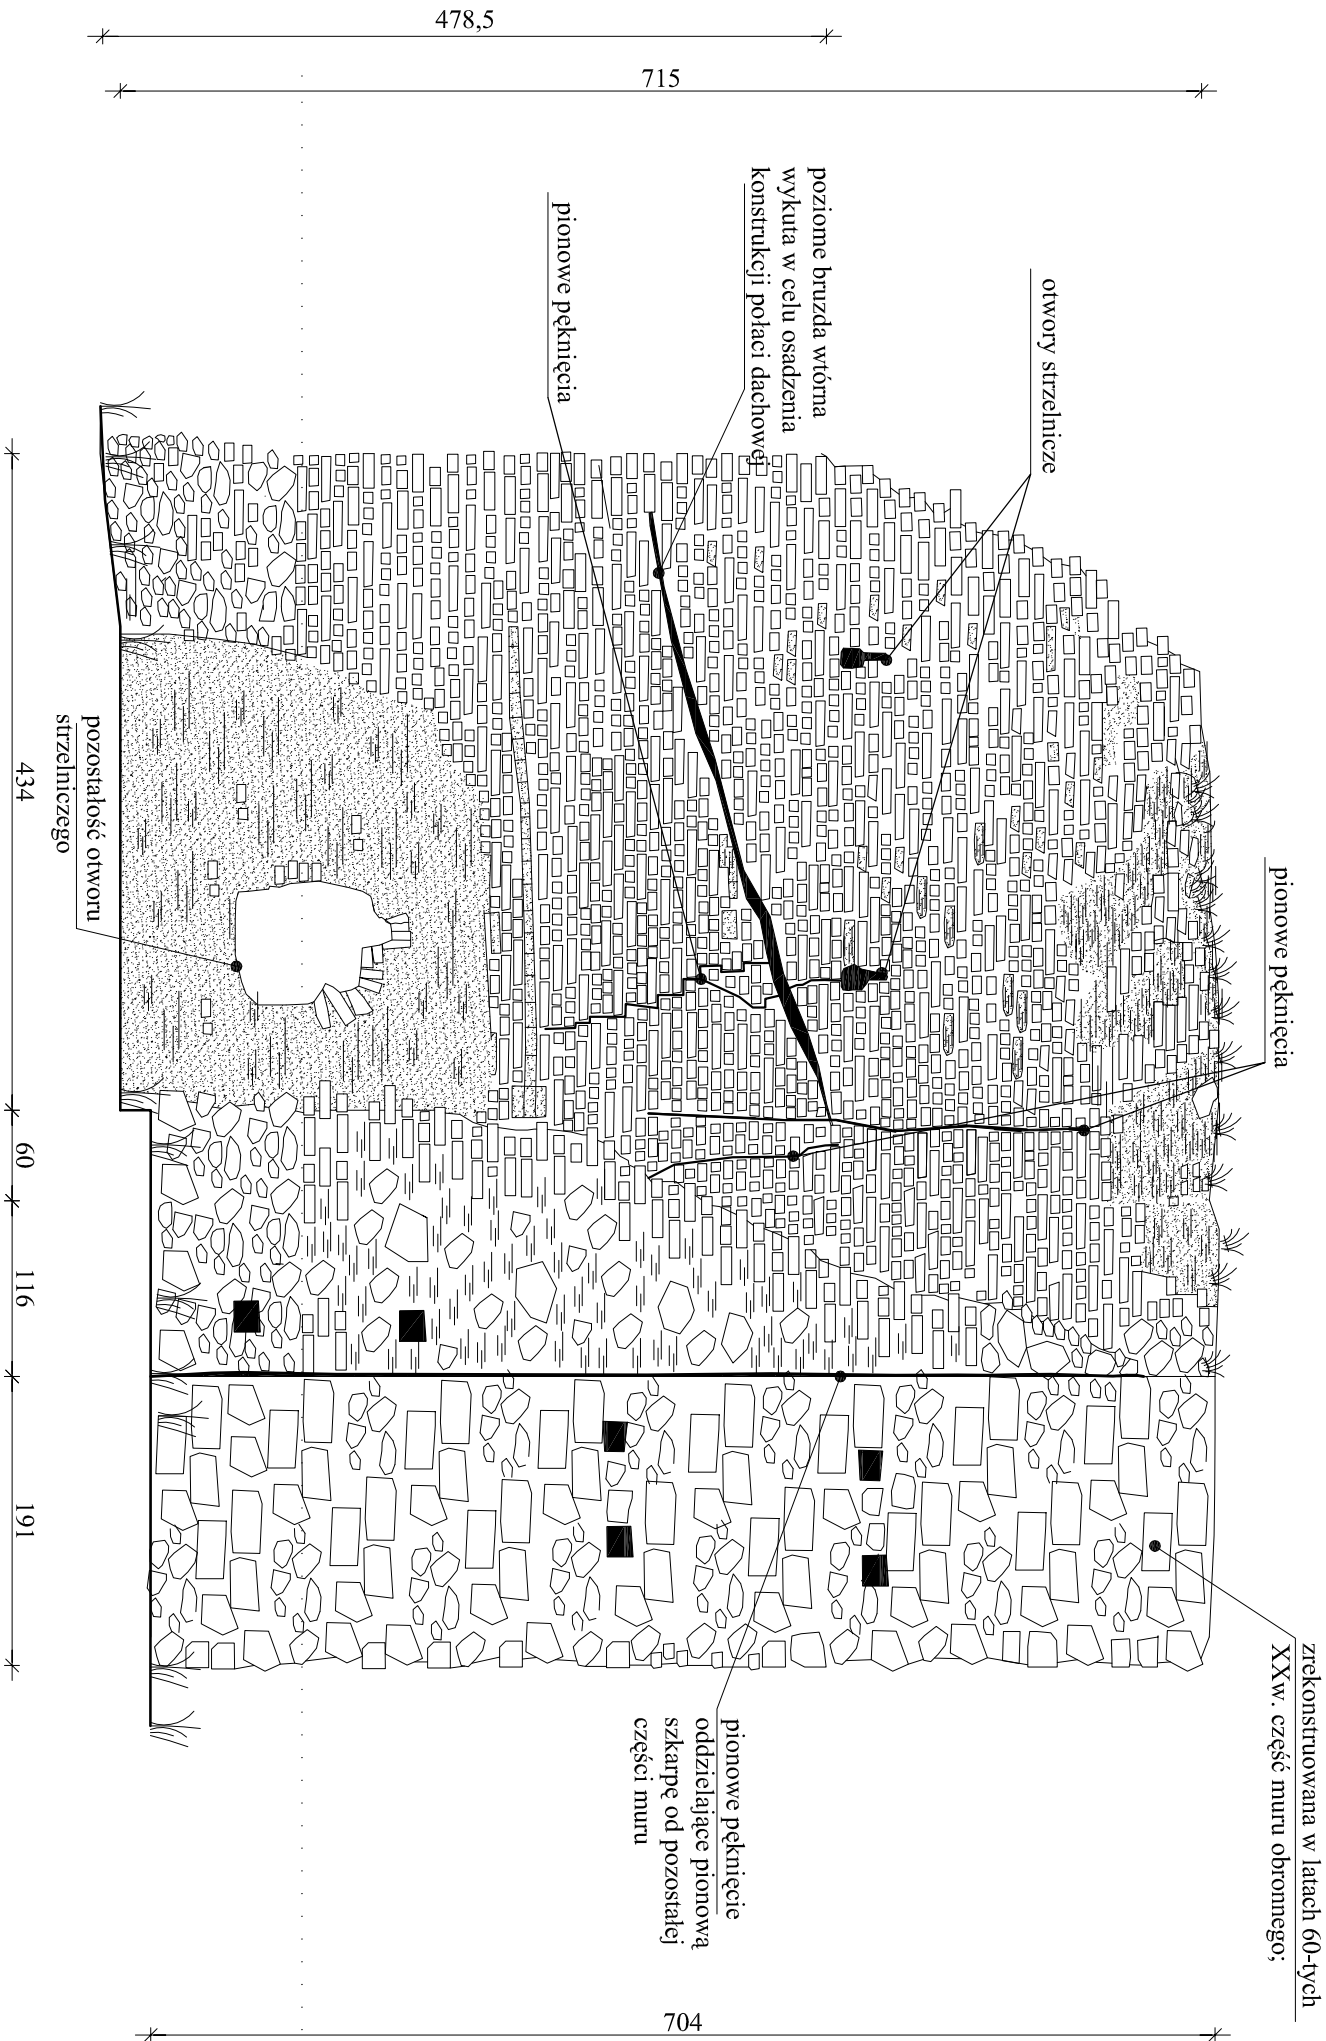

- LEGENDA:
- miejscowe ubytki
  - elementy zwietrzale
  - obszary pujące się

INWESTOR		TEMAT	
GMINA WIELUŃ PL. KAZIMIERZA WIELKIEGO 1 98-300 WIELUŃ		REWITALIZACJA ZABYTKOWEGO CENTRUM WIELUNIA <b>ODBUDOWA BASZTY SWAWOLA</b>	
OBIEKT	NAMWA RYSUNKU	DATA	
BASZTA SWAWOLA		ELEWACJA ZACHODNIA -INWENTARYZACJA	
OPRACOWANIE		PODPIS	SKALA
Architektura: mgr inż. arch. Paweł Bartkiewicz uprawn. nr 163497/L.o. DS-0108			1:50
Konstrukcja : mgr inż. Krzysztof Kędzia uprawn. nr 533/85, L/AN-8386/65/85			
Opracowanie: mgr inż. Małgorzata Musiała-Kozik			I - 1