


ELEWACJA POŁUDNIOWA
- INWENTARYZACJA -
SKALA 1:50

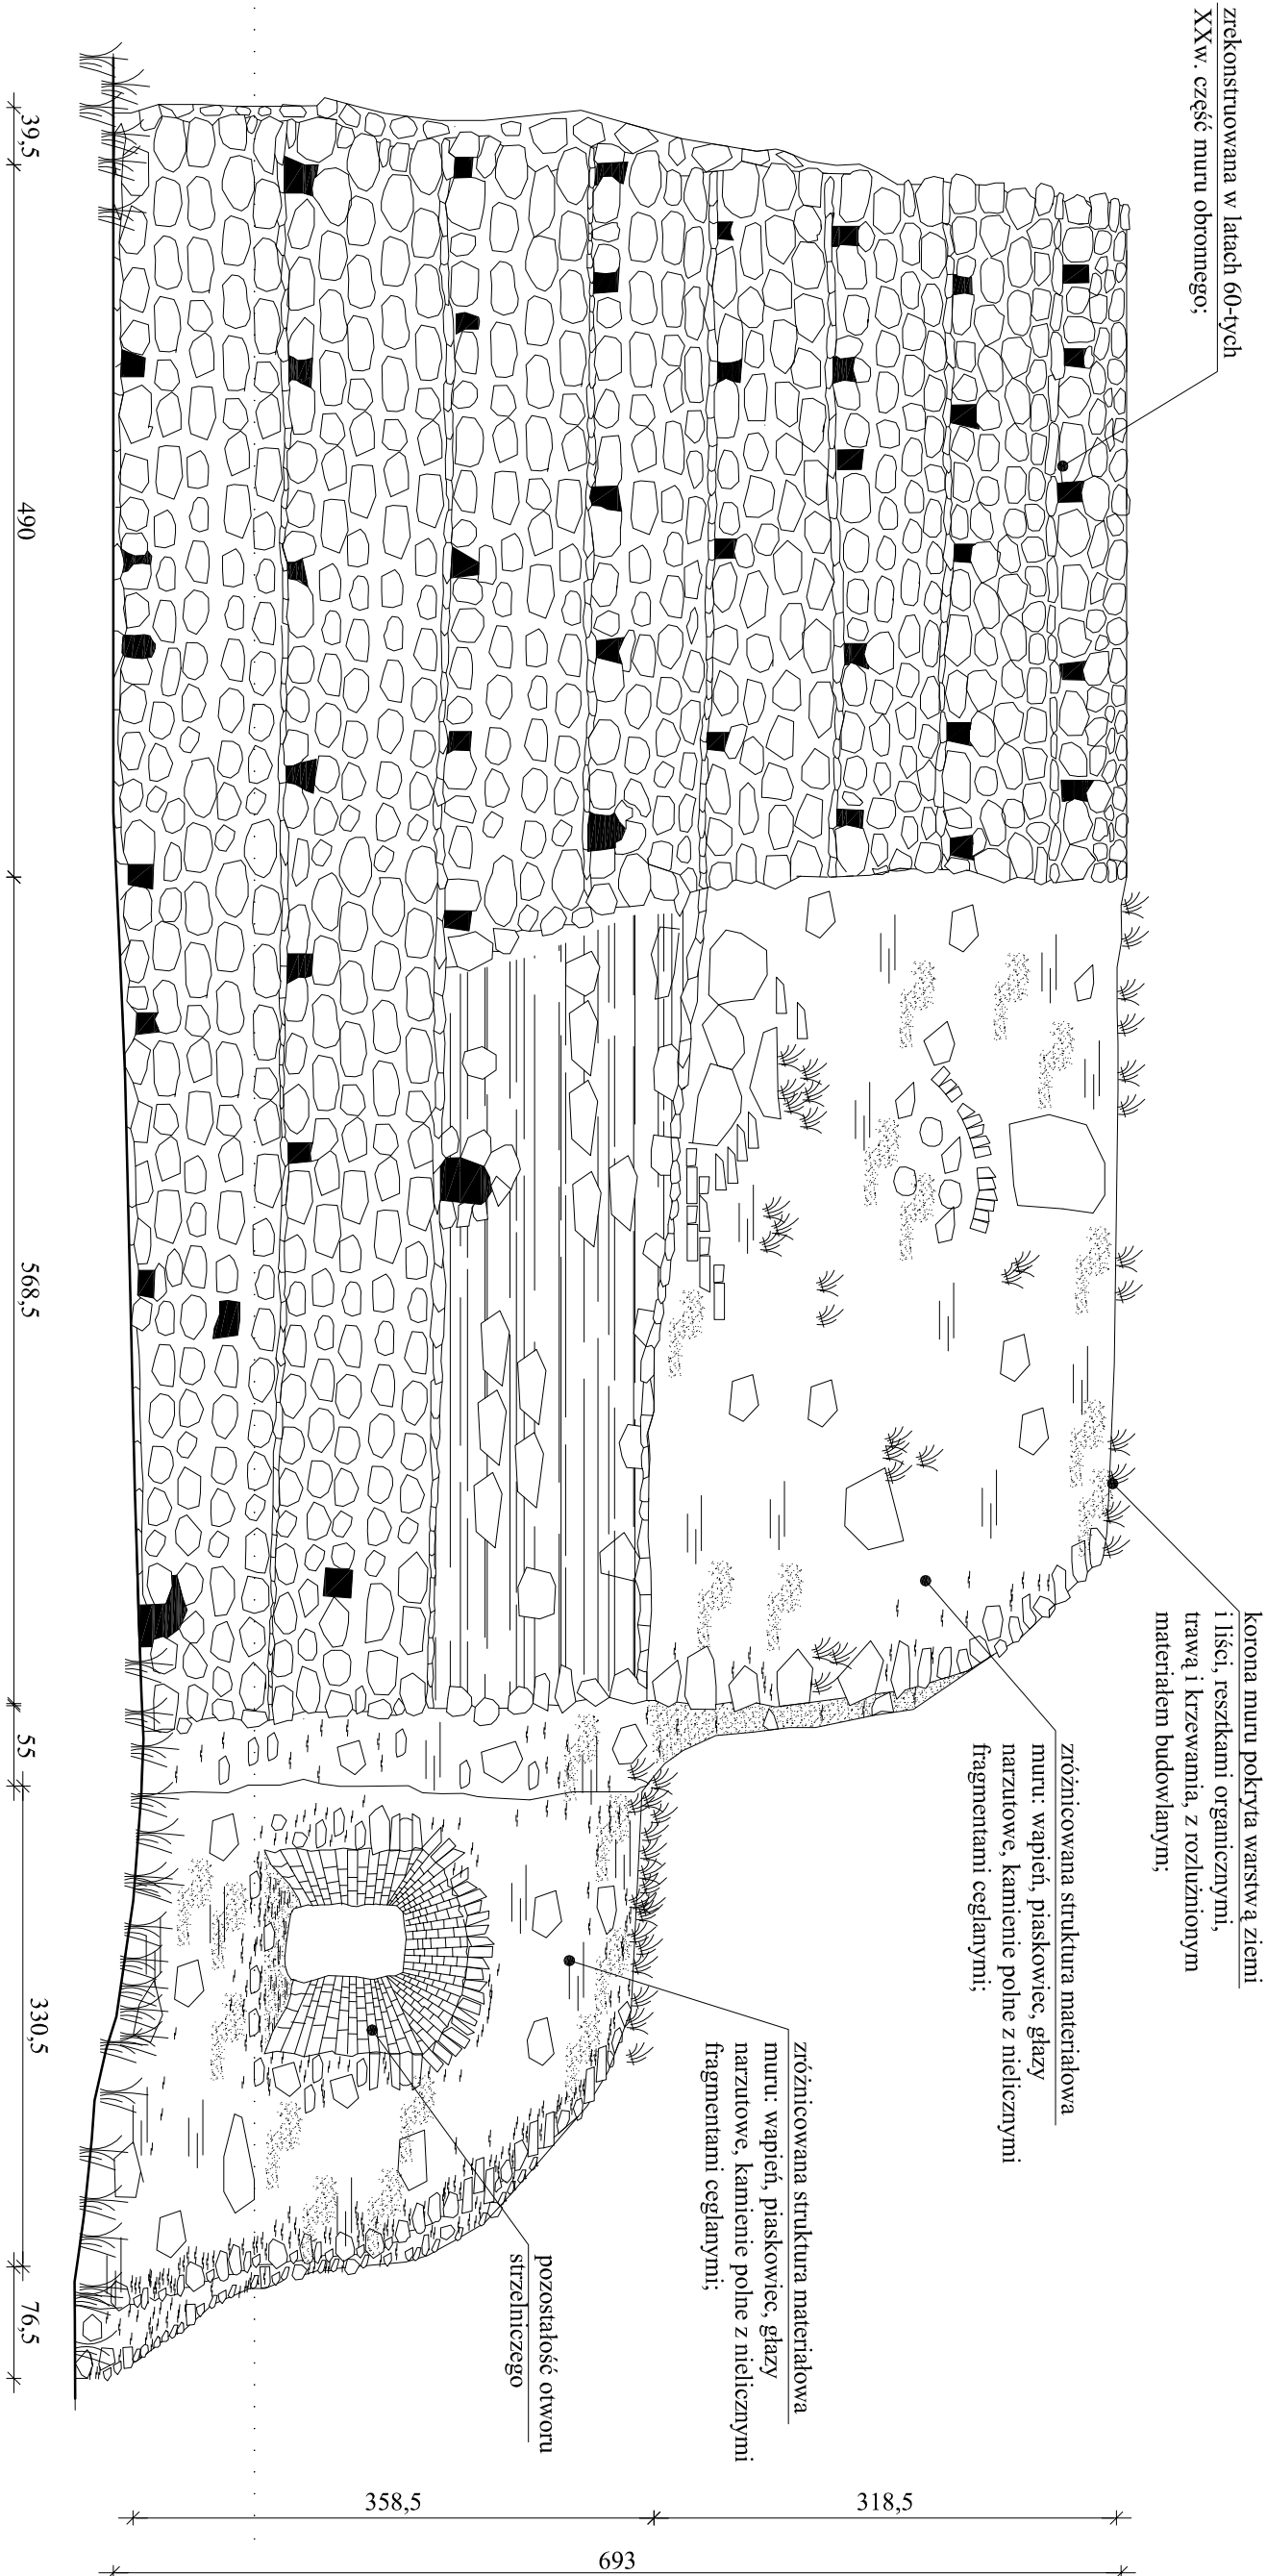

LEGENDA:

- miejscowe ubytki
- elementy zwirzale
- obsypujące się
- elementy zabezpieczone

INWESTOR	TEMAT
GMINA WIELUŃ PL. KAZIMIERZA WIELKIEGO 1 98-300 WIELUŃ	REWITALIZACJA ZABYTKOWEGO CENTRUM WIELUNIA ROBUDOWA BASZTY SWAWOLA
OBIEKT BASZTA SWAWOLA	NAZWA RYSUNKU ELEWACJA POŁUDNIOWA -INWENTARYZACJA
OPRACOWANIE	PODPIS
Architektura: mgr inż. arch. Paweł Butkiewicz uprawn. nr 163497/L.o. DS-0108	SKALA
Konstrukcja : mgr inż. Krzysztof Kędzia uprawn. nr 533/85, UAN-8386/65/85	NR RYS.
Opracowanie: mgr inż. Małgorzata Musiała-Kozik	
	1:50
	I - 4