


PRZEKRÓJ A-A - skala 1:50

LEGENDA:	
-----	elementy do wyburzenia
	ściany istniejące
	ściany murowane proj.
	ściany szkieletowe proj.

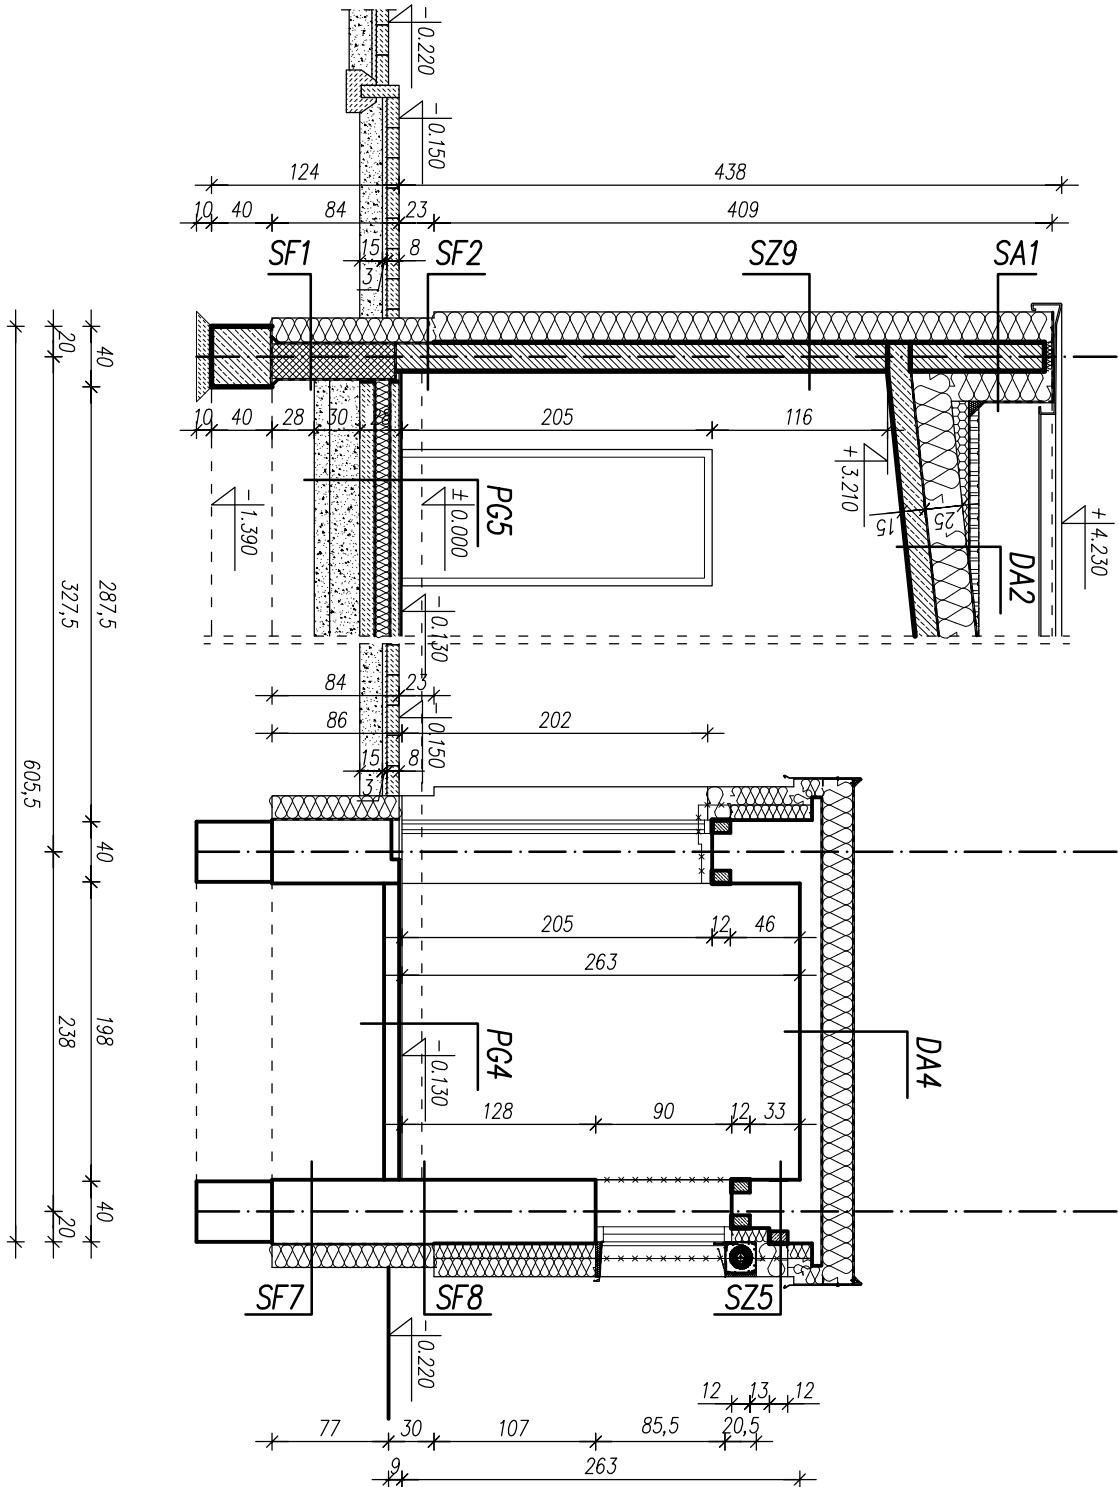

UWAGI:

- Poziom posadowienia fundamentów należy przyjąć min. 1.00 m p.pł. oraz nie niżej i nie wyżej od istniejących ław fundamentowych.
- Pod ławami i stopami fundamentowymi wykonać podkroty betonowe C8/10 (B10) o gr. 10 cm.
- Ściany fundamentowe wykonać z bloczków M4 (250x240x120) z betonu klasy C12/15 (B15) na zaprawie cem. 1:3.
- Ściany oraz ławy fundamentowe izolować przeciwwilgociowo powłokami bitumiczno-polimerowymi gr. 2 mm (2x). Strełę cokołową izolować od zewnątrz masami polimerowo – cementowymi typu flex. gr. 2 mm. Na izolację poziomą należy zastosować papę termozgrzewalną.
- Wierzech ścian fundamentowych należy przyjąć na poziomie –0.170 m (5 cm n.p.t.).
- Podsypkę piaskowo–żwirową (istniejącą i projektowaną) pod posadzkami należy zagęścić do stopnia  $\lambda_s=0.98$ . Pod podłogą na gruncie należy usunąć zalegające grunty nasypowe oraz glebę.
- Wymiary otworów drzwiowych, okiennych, bramy garażowej, a także wyłazu dachowego podano w świetle osieży. Złożono również geometrię rolet okiennych podłukowych. Przed zamówieniem powyższych elementów należy sprawdzić wymiary otworów z natury lub ewentualnie doposażać je do wymogów konkretnego Producenta.
- Cokół wykonać na wysokość min. 30 cm n.p.t.

FU "AL-PRO"		98-300 Wieluń os. Bugaj 4/8 tel. 605 427 363	
mgr inż. Aleksandra Gargol-Morawiak			
Nazwa inwestycji	Rozbudowa, nadbudowa i przebudowa budynku remizy OSP w Dąbrowie w ramach zadania p.n. "Rozbudowa remizy OSP w Dąbrowie"		
Adres inwestycji	Dąbrowa, dz. nr ewid. 600/1 i 600/2, gm. Wieluń		
Inwestor adres zam.	Gmina Wieluń, Pl. K. Wielkiego 1, 98-300 Wieluń		
Nazwa rysunku:	PRZEKRÓJ A-A		
Projektant: (prezys architektoniczm)	mgr inż. arch. Daniel Czarnuch upr. nr 2/R-82/L04/07 – LO-0548		
Opracowanie:	mgr inż. Aleksandra Gargol-Morawiak		
Skala	1:50	Data oprac.	02.2016
		Tom	I
		Nr rys.	A4/1