
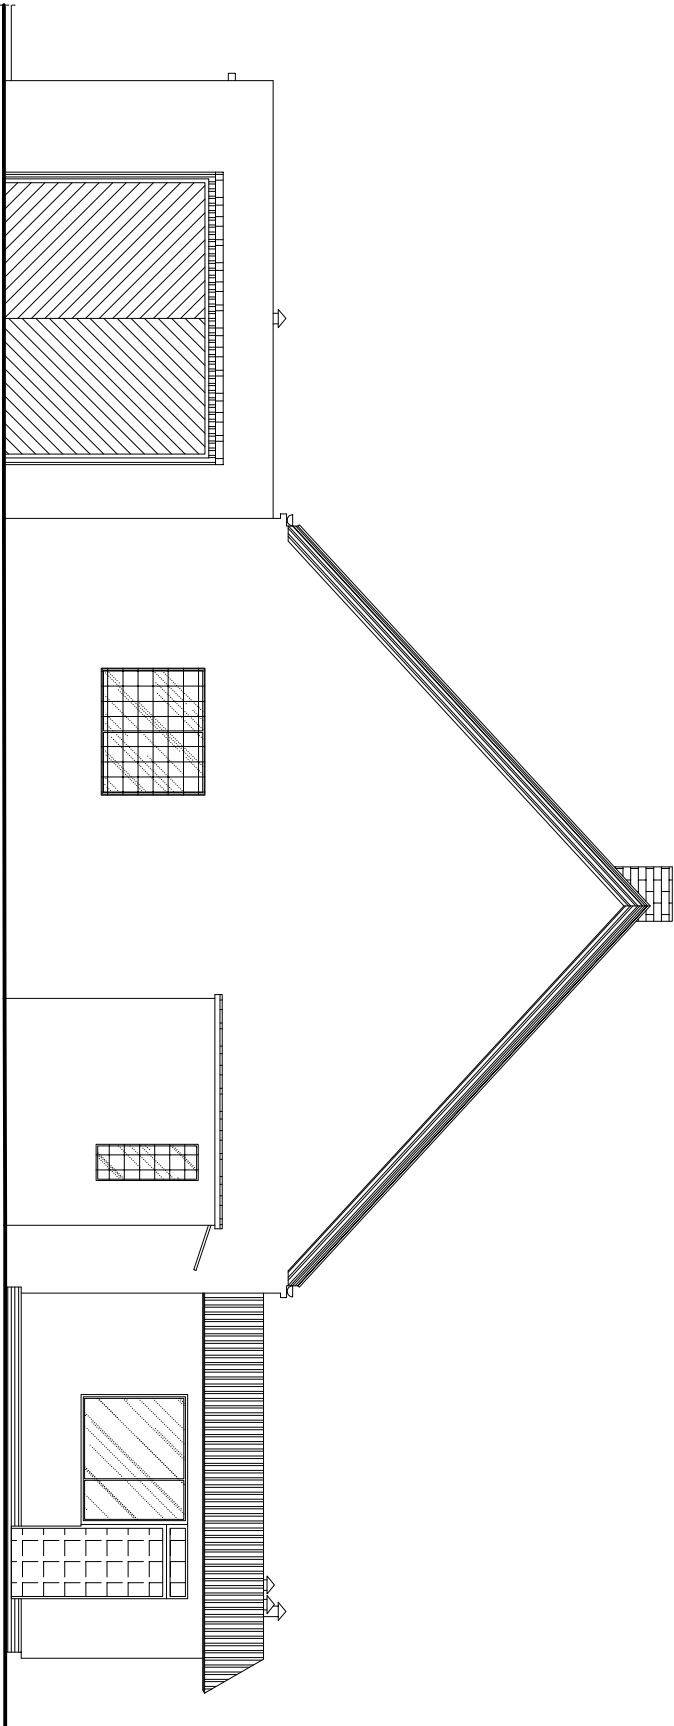


ELEWACJA PRAWA BOCZNA

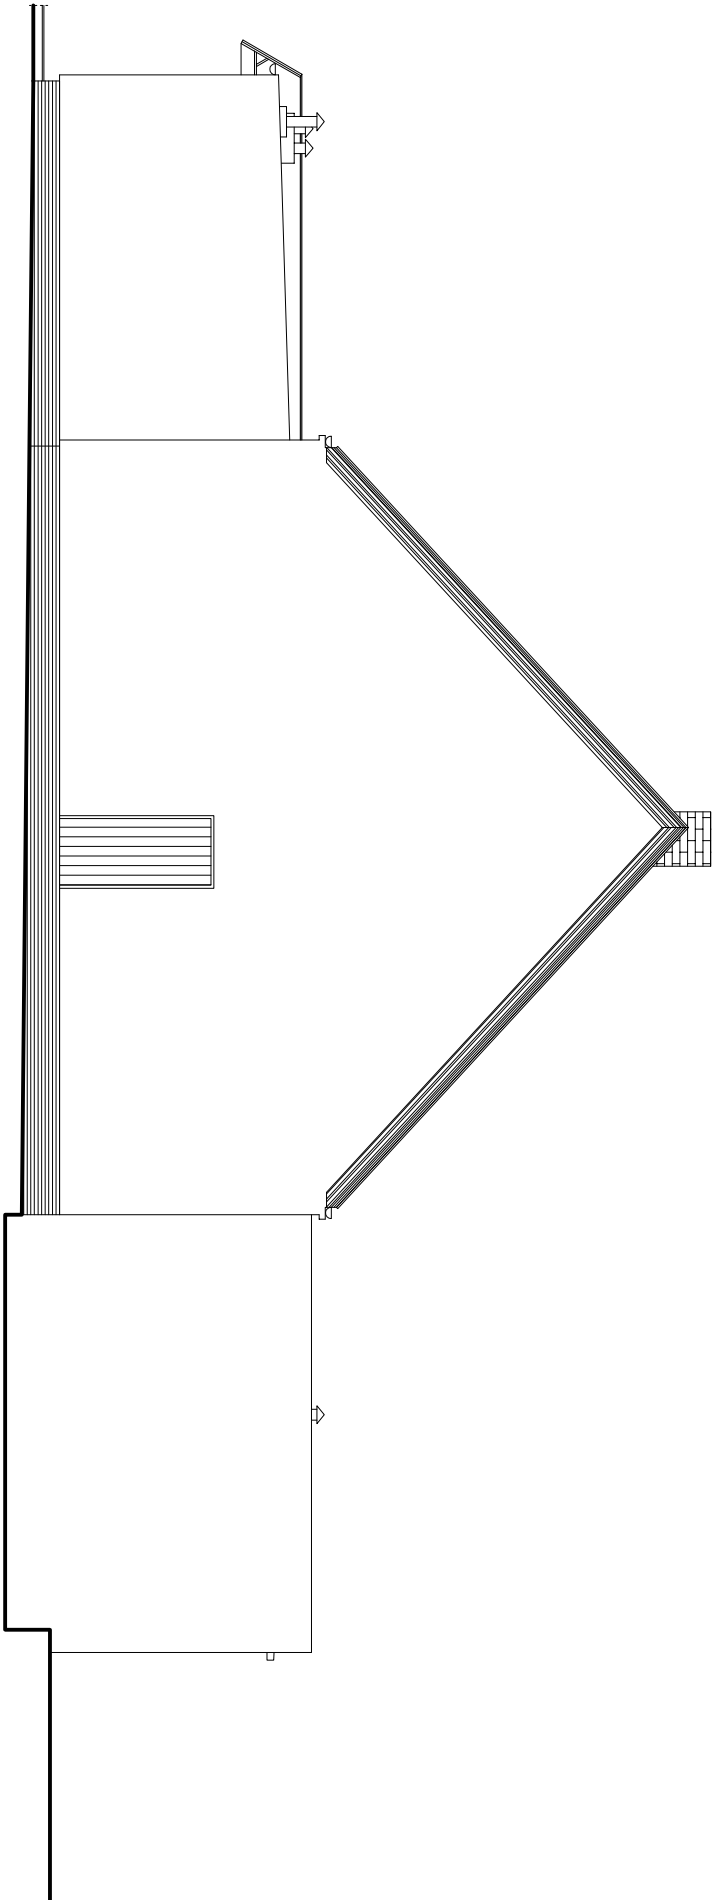

ELEWACJA LEWA BOCZNA

FU "AL-PRO"

mgr inż. Aleksandra Gargol-Morawiak

98-300 Wieluń
os. Bugaj 4/8
tel. 605 427 363

Nazwa inwestycji Rozbudowa budynku remizy OSP w Dąbrowie – inwentaryzacja

Adres inwestycji Dąbrowa, dz. nr ewid. 600/2, gm. Wieluń

Inwestor Gmina Wieluń, Pl. K. Wielkiego 1, 98-300 Wieluń

Nazwa rysunku: ELEWACJE BOCZNE – INWENTARYZACJA.

Projektant:	mgr inż. arch. Daniel Czornuch	
Opracowanie:	mgr inż. Aleksandra Gargol-Morawiak	