


- OZNACZENIA:
- Kocioł gazowy, wodny, kondensacyjny firmy ACV typu PRESTIGE 50 o mocy cieplnej 6,9 – 48,2 kW przystosowany do spalania gazu ziemnego rodzaju E.
 - Pompowa grupa przyłączeniowa pod kotłem
 - Sprężęto hydrauliczne Vmax = 2,9 m3/h
 - Rozdzielacz zasilający ø54mm, l = 0,8m
 - Rozdzielacz powrotny ø54mm, l = 0,8m
 - Pompa obiegowa CO firmy GRUNDFOS typu ALPHA2 25–40
 - Pompa obiegowa CI firmy GRUNDFOS typu ALPHA2 25–40
 - Mieszacz trójdrogowy firmy DANFOSS typu HRB3 ø32mm z silownikiem AMB162
 - Naczynie przeponowe dla CO i CI firmy REFLEX typu NG18/6 o poj. 18 l
 - Podgrzewacz cw pionowy ze stali nierdzewnej z jedną węzownicą o poj. 16l i termicznie izolowany pianką poliuretanową w płaszczu z polipropylenu firmy ACV typu COMFORT 160.
 - Naczynie przeponowe dla CW typu REFIX DD8/10 o poj. 8 l
 - Wodomierz skrzydełkowy typu JS–2,5 /dn = 20mm
 - Zawór bezpieczeństwa typu SYR 1915 / 15x20mm / 0,3MPa
 - Zawór bezpieczeństwa typu SYR 2115 / 15x20mm / 0,6MPa
 - Pompa cyrkulacyjna CW firmy GRUNDFOS typu UP 20–14 BX PM
 - Komin koncentryczny spalinowy/powietrze ze stali k.o. ø180/210mm/ H = 5,0m
 - Czopuch koncentryczny spalinowy/powietrze ze stali k.o. ø100/150mm, l = 0,8m
 - Czerpnia ścienna typu A o wym. 200 x 150mm
 - Kanał wywiewny systemowy o wym 170 x 140mm
 - Studzienka schładzająca ø400mm, h = 0,8m

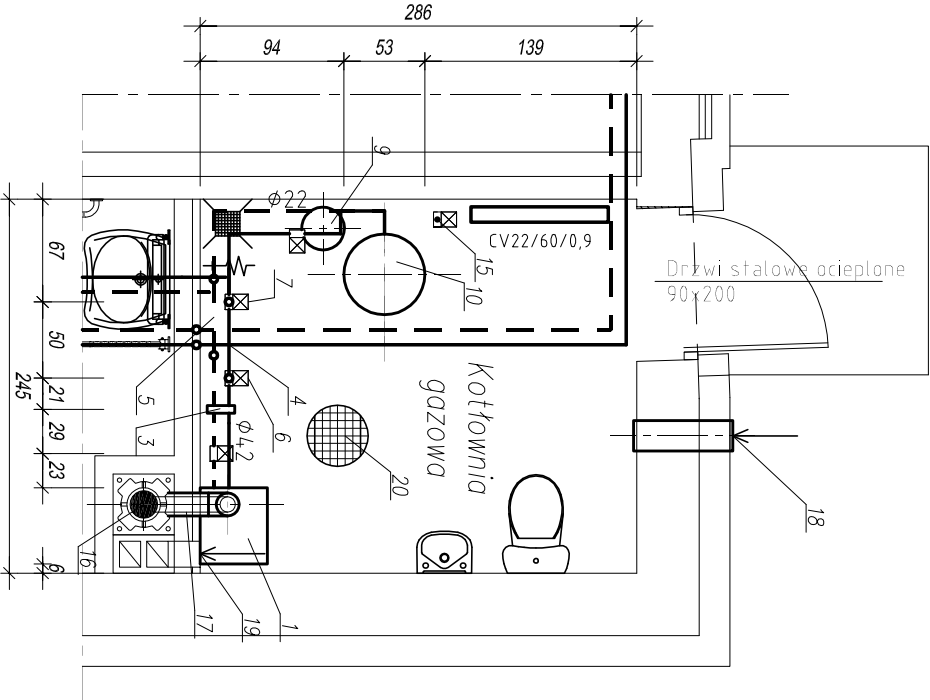

Wysokość kotłowni H = 3,08m

Przejęcia rurociągów technologicznych przez ściany i stropy uszczelnić masą ogniochronną typu HILTI CP611A

Instal Projekt mgr inż. Mariusz Kościelny NIP 832 193 25 10 ul. Św. Barbary 26 tel. 510 215 840 98 - 300 Wieluń	
<u>Stadium:</u>	PROJEKT BUDOWLANY - ZAMIENNY
<u>Branża:</u>	SANITARNA
<u>Temat:</u>	TECHNOLOGIA KOTŁOWNI GAZOWEJ
<u>Nazwa rys:</u>	RZUT KOTŁOWNI
<u>Zadanie:</u>	Rozbudowa, nadbudowa i przebudowa budynku remizy OSP w Dąbrowie w ramach zadania pn. "Rozbudowa remizy OSP w Dąbrowie"
<u>Adres</u>	Dąbrowa, gm. Wieluń (dz. nr ewid. 600/1, 600/2)
<u>Projektant</u>	mgr inż. Mariusz Kościelny OP/L0546/POOS/09
<u>Sprawdził</u>	mgr inż. Roman Golański OP/L0605/POOS/10
<u>Investor</u>	Gmina Wieluń Pl. Kazimierza Wielkiego 1 98 - 300 Wieluń
	SKALA 1 : 50
	02.2016 IS - 7