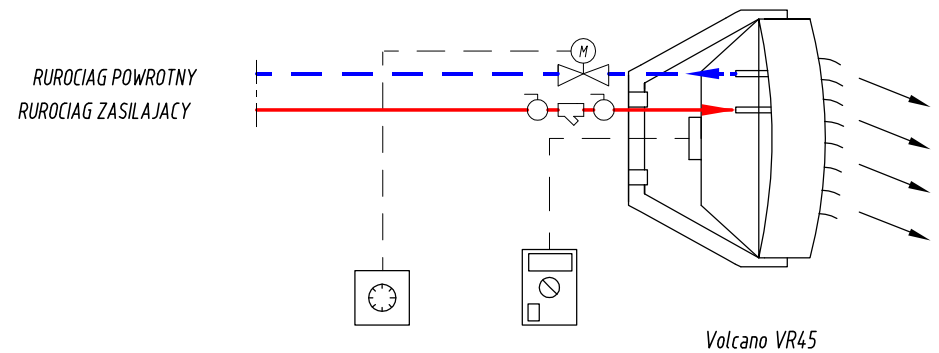

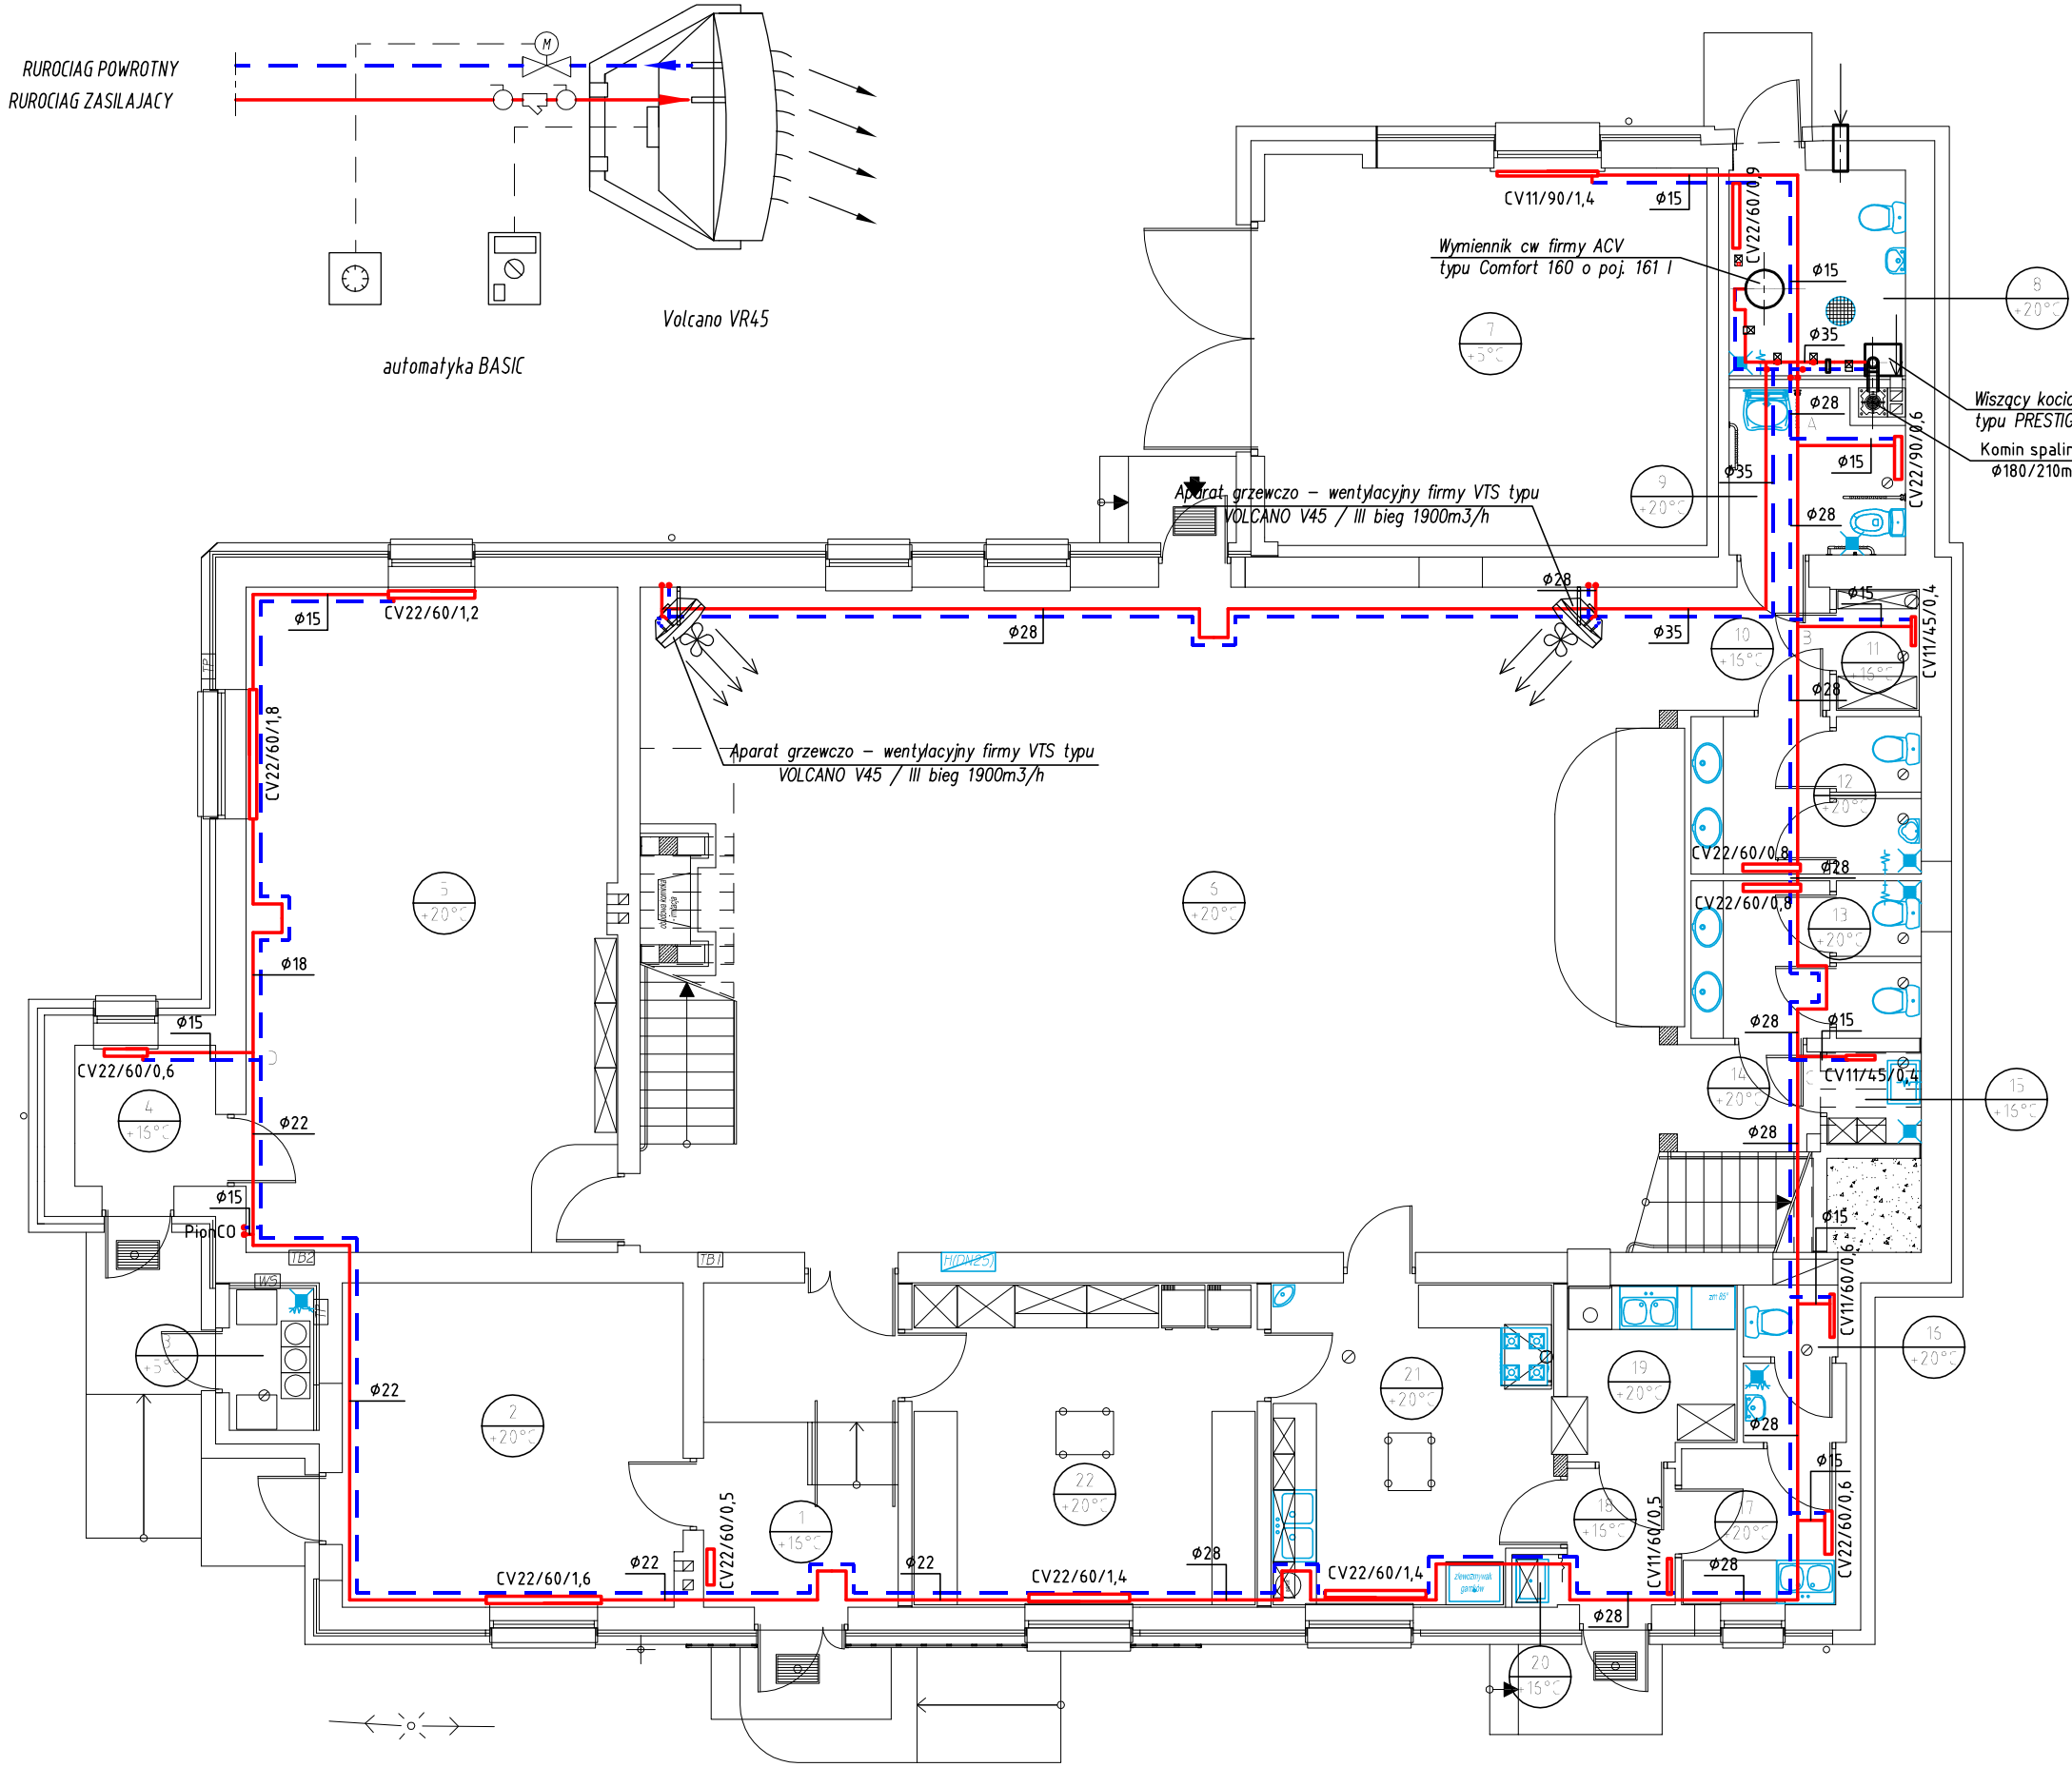

OZNACZENIA:

1. Przedsionek
2. Biuro strazy OSP
3. Pom. na odpady
4. Przedsionek
5. Biblioteka
6. Sala bankietowa
7. Garaz sam. straz.
8. Kotlownia
9. WC dla niepelnosprawnych
10. Przedsionek
11. Magazyn sprzetu
12. Sanitariat meski
13. Sanitariat damski
14. Przedsionek
15. Pom. porzadkowe
16. WC pracownikow
17. Pom. socjalne
18. Przedsionek
19. Zmywalnia
20. Pom. porzadkowe
21. Kuchnia
22. Zaplecze kuchni

LEGENDA:

RUROCIAG ZASILAJACY

RUROCIAG POWROTNY

aa-bb-cc

ETYKIETA GRZEJNIKA WODNEGO
ZAWIERA JEGO:
- TYP (aa)
- WYSOKOSC (bb) [cm]
- DLUGOSC (cc) [cm]

1 +16°C

ETYKIETA POMIESZCZENIA
ZAWIERA JEGO:
- NUMER
- TEMPERATURE

- Rura miedziana laczona przez lutowanie
- Tz/Tp = 70/50°C

Instal Projekt
mgr inż. Mariusz Kościelny
ul. Św. Barbary 26
98 - 300 Wieluń
NIP 832 193 25 10
tel. 510 215 840

Stadium:	PROJEKT BUDOWLANY - ZAMIENNY		
Branża:	SANITARNA		
Temat:	WEWNĘTRZNA INSTALACJA CO i CT		
Nazwa rys:	RZUT PARTERU		
Zadanie:	Rozbudowa, nadbudowa i przebudowa budynku remizy OSP w Dąbrowie w ramach zadania pn. "Rozbudowa remizy OSP w Dąbrowie"		
Adres	Dąbrowa, gm. Wieluń (dz. nr ewid. 600/1, 600/2)		
Projektant	mgr inż. Mariusz Kościelny	OPL/0546/POOS/09	
Sprawdził	mgr inż. Roman Golański	OPL/0605/POOS/10	
Inwestor	**Gmina Wieluń** **Pl. Kazimierza Wielkiego 1** **98 - 300 Wieluń**	SKALA 1 : 100	02.2016
			IS - 4