


PRZEMIANOWA B-B - skala 1:50

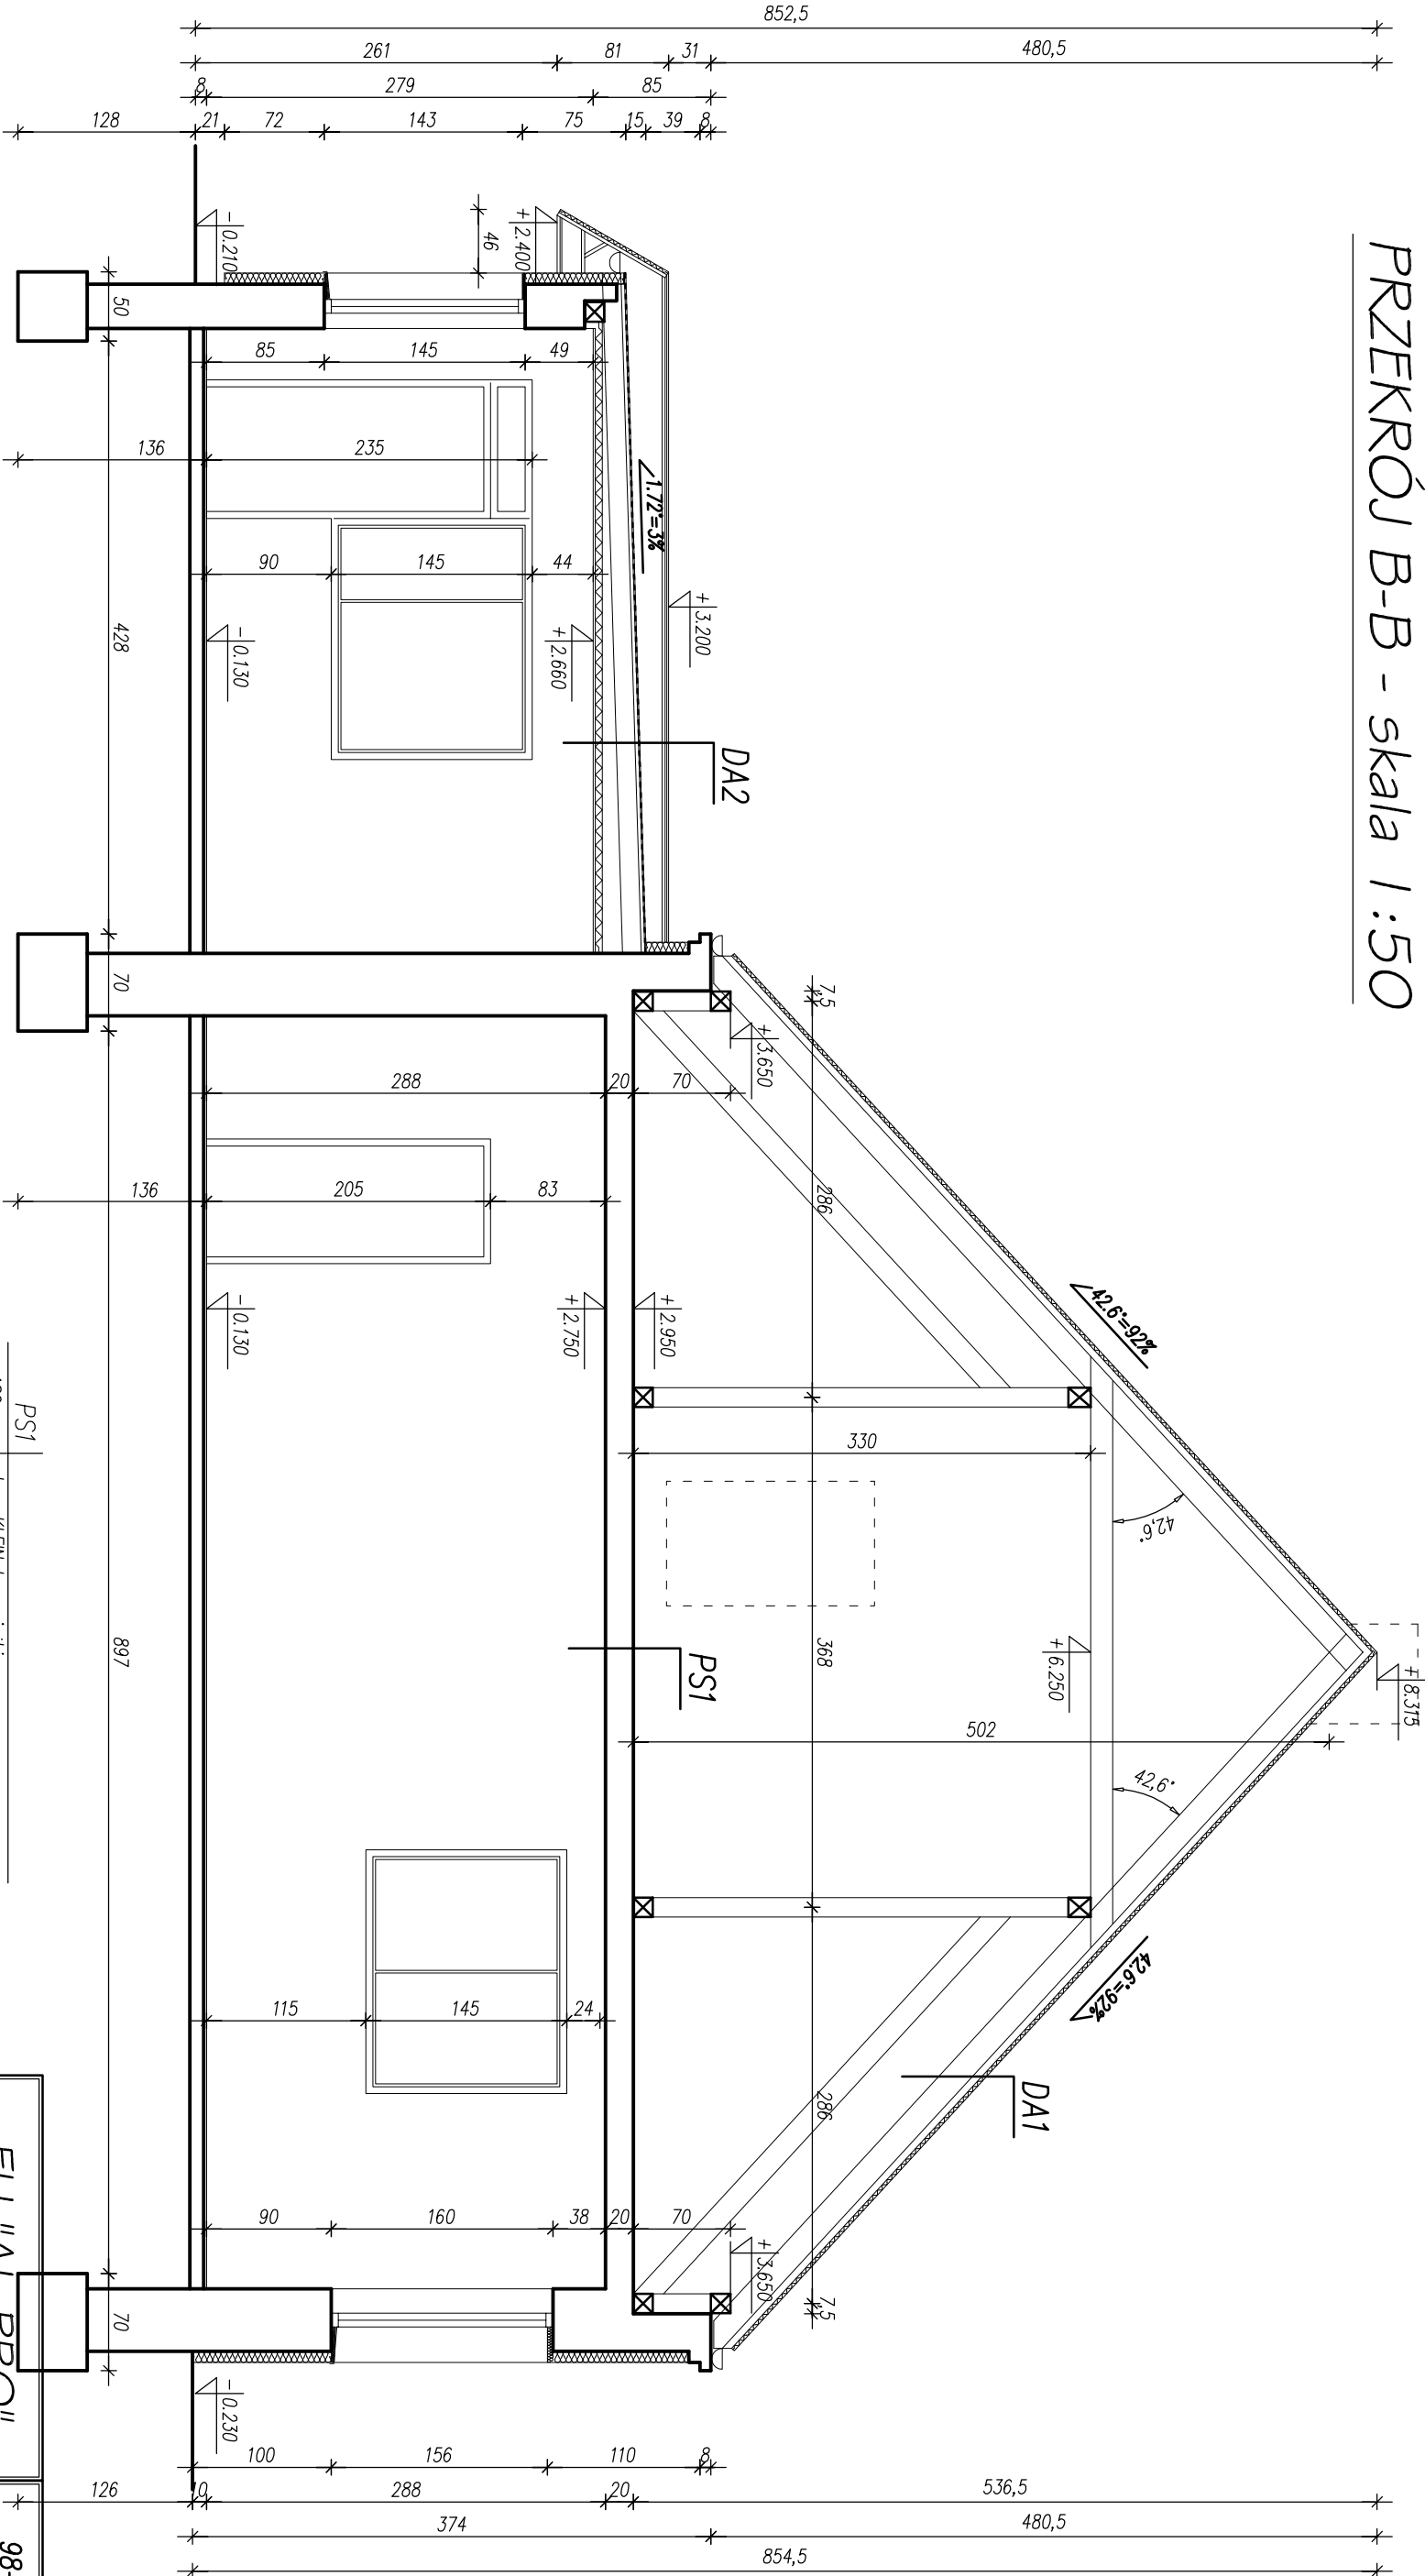

|       |  |
|-------|--|
| PS1   | strop KLEIN typu ciężkiego             |
| 20 mm | tylny cem.-wsp. + gładź gipsowa        |
| DA1   | gładź blacha stalowa ocynk. na "rąbek" |
|       | deskowanie                             |
|       | konstrukcja drewniana jętkowa          |
| DA2   | papa asfaltowa na lepku                |
|       | deskowanie                             |
|       | konstrukcja drewniana krokwiowa        |
|       | podbitka z płyt GK                     |

|                                     |  |
|-------------------------------------|--|
| FU "AL-PRO"                         | 98-300 Wieluń<br>os. Bugaj 4/8<br>tel. 605 427 363 |
| mgr inż. Aleksandra Gargol-Morawiak |  |

|                  |  |
|------------------|--|
| Nazwa inwestycji | Rozbudowa budynku remizy OSP w Dobrowie – inwentaryzacja |
| Adres inwestycji | Dobrowa, dz. nr ewid. 600/2, gm. Wieluń                  |
| Inwestor         | Gmina Wieluń, Pl. K. Wielkiego 1, 98-300 Wieluń          |
| adres zam.       |  |
| Nazwa rysunku:   | PRZEMIANOWA B-B – INWENTARYZACJA.                        |

|              |  |
|--------------|--|
| Projektant:  | mgr inż. arch.<br>Daniel Czornuch<br>upr. nr 2/R-82/104/07 – 10-0548 |
| Opracowanie: | mgr inż.<br>Aleksandra Gargol-Morawiak                               |

|       |      |             |         |     |   |         |    |
|-------|------|-------------|---------|-----|---|---------|----|
| Skala | 1:50 | Data oprac. | 08.2010 | Tom | I | Nr rys. | 14 |
|-------|------|-------------|---------|-----|---|---------|----|