1.	Konstrukcja jezdni
2.	Krawężnik bet.15x30x100 na ławie bet.z oporem–beton ławy C12/15(B–15)
3.	Krawężnik bet.wjazdowy 15x22x100 na ławie bet.z oporem–beton ławy C12/15(B–15)
4.	Kraw.prosty (opornik) 12x25x100 na podsypce cem.–piask.1:4 gr.5cm i ławie bet.gr.10cm
5.	Kostka brukowa betonowa gr. 8cm
6.	Podsypka cementowo–piaskowa 1:4 gr 3cm
7.	Kruszywo łamane stab. mech. gr.20cm wg. PN–S–06102
8.	Grunt stabilizowany cementem gr. 20cm Rm=2.5MPa wg. PN–S–96012

PHU MADA PRACOWNIA PROJEKTOWA
ul. Św. Barbary 26, 98-300 Wieluń
tel./fax 43/8439341
tel. 506151165
tel. 506151166

Stadium: projekt budowlany		BRANŻA: DROGOWA	
Adres inwestycji	ul. Długa, ul. Ogrodowa, Ruda gm. Wieluń		
Obiekt	Przebudowa drogi gminnej–ul. Ogrodowa, ul. Długa w Rudzie wraz z zjazdami i odwodnieniem		
Inwestor	Gmina Wieluń, pl. Kazimierza Wielkiego 1, 98–300 Wieluń		
Nazwa rysunku	**ZJAZD Publiczny Zd 2–1**		
FUNKCJA	imię i nazwisko nr uprawnień, izba		podpis
Projektant Br.Drogowa	**mgr inż. ADAM MORAWIAK** upr. do proj. bez ogr. w spec. drogowej upr.projekt. LOD/0871/POOD/08 izba ŁOD/BD/8425/08		
Sprawdzający Br.Drogowa	**mgr inż. TOMASZ STASIAK** upr. do proj. bez ogr. w spec. drogowej upr.projekt. LOD/0872/POOD/08 izba ŁOD/BD/8424/08		
Opracował:	**mgr inż. Aleksandra Gargol–Morawiak**		
Skala 1:50	Data opracowania 10.2014	Nr rysunku	D4/3
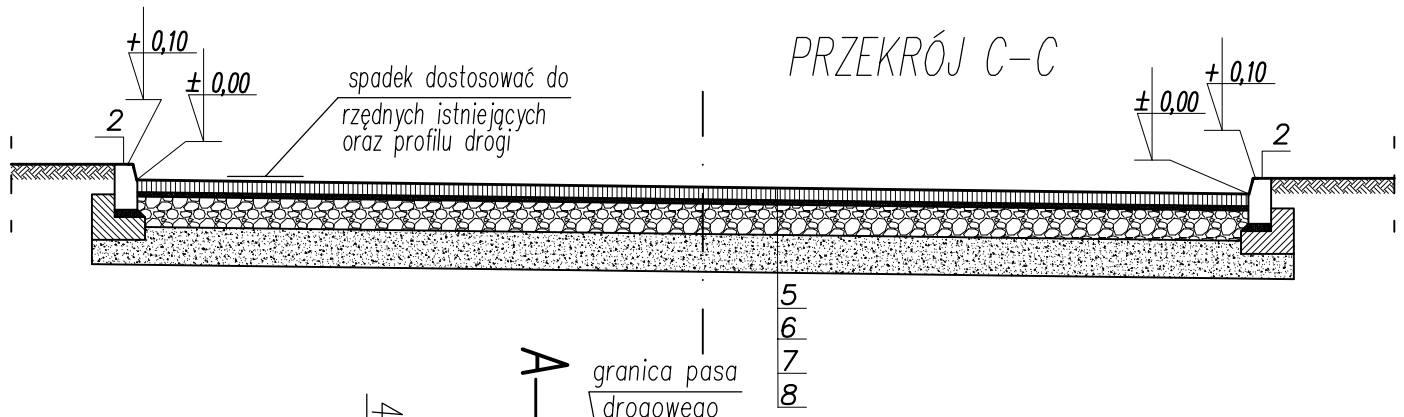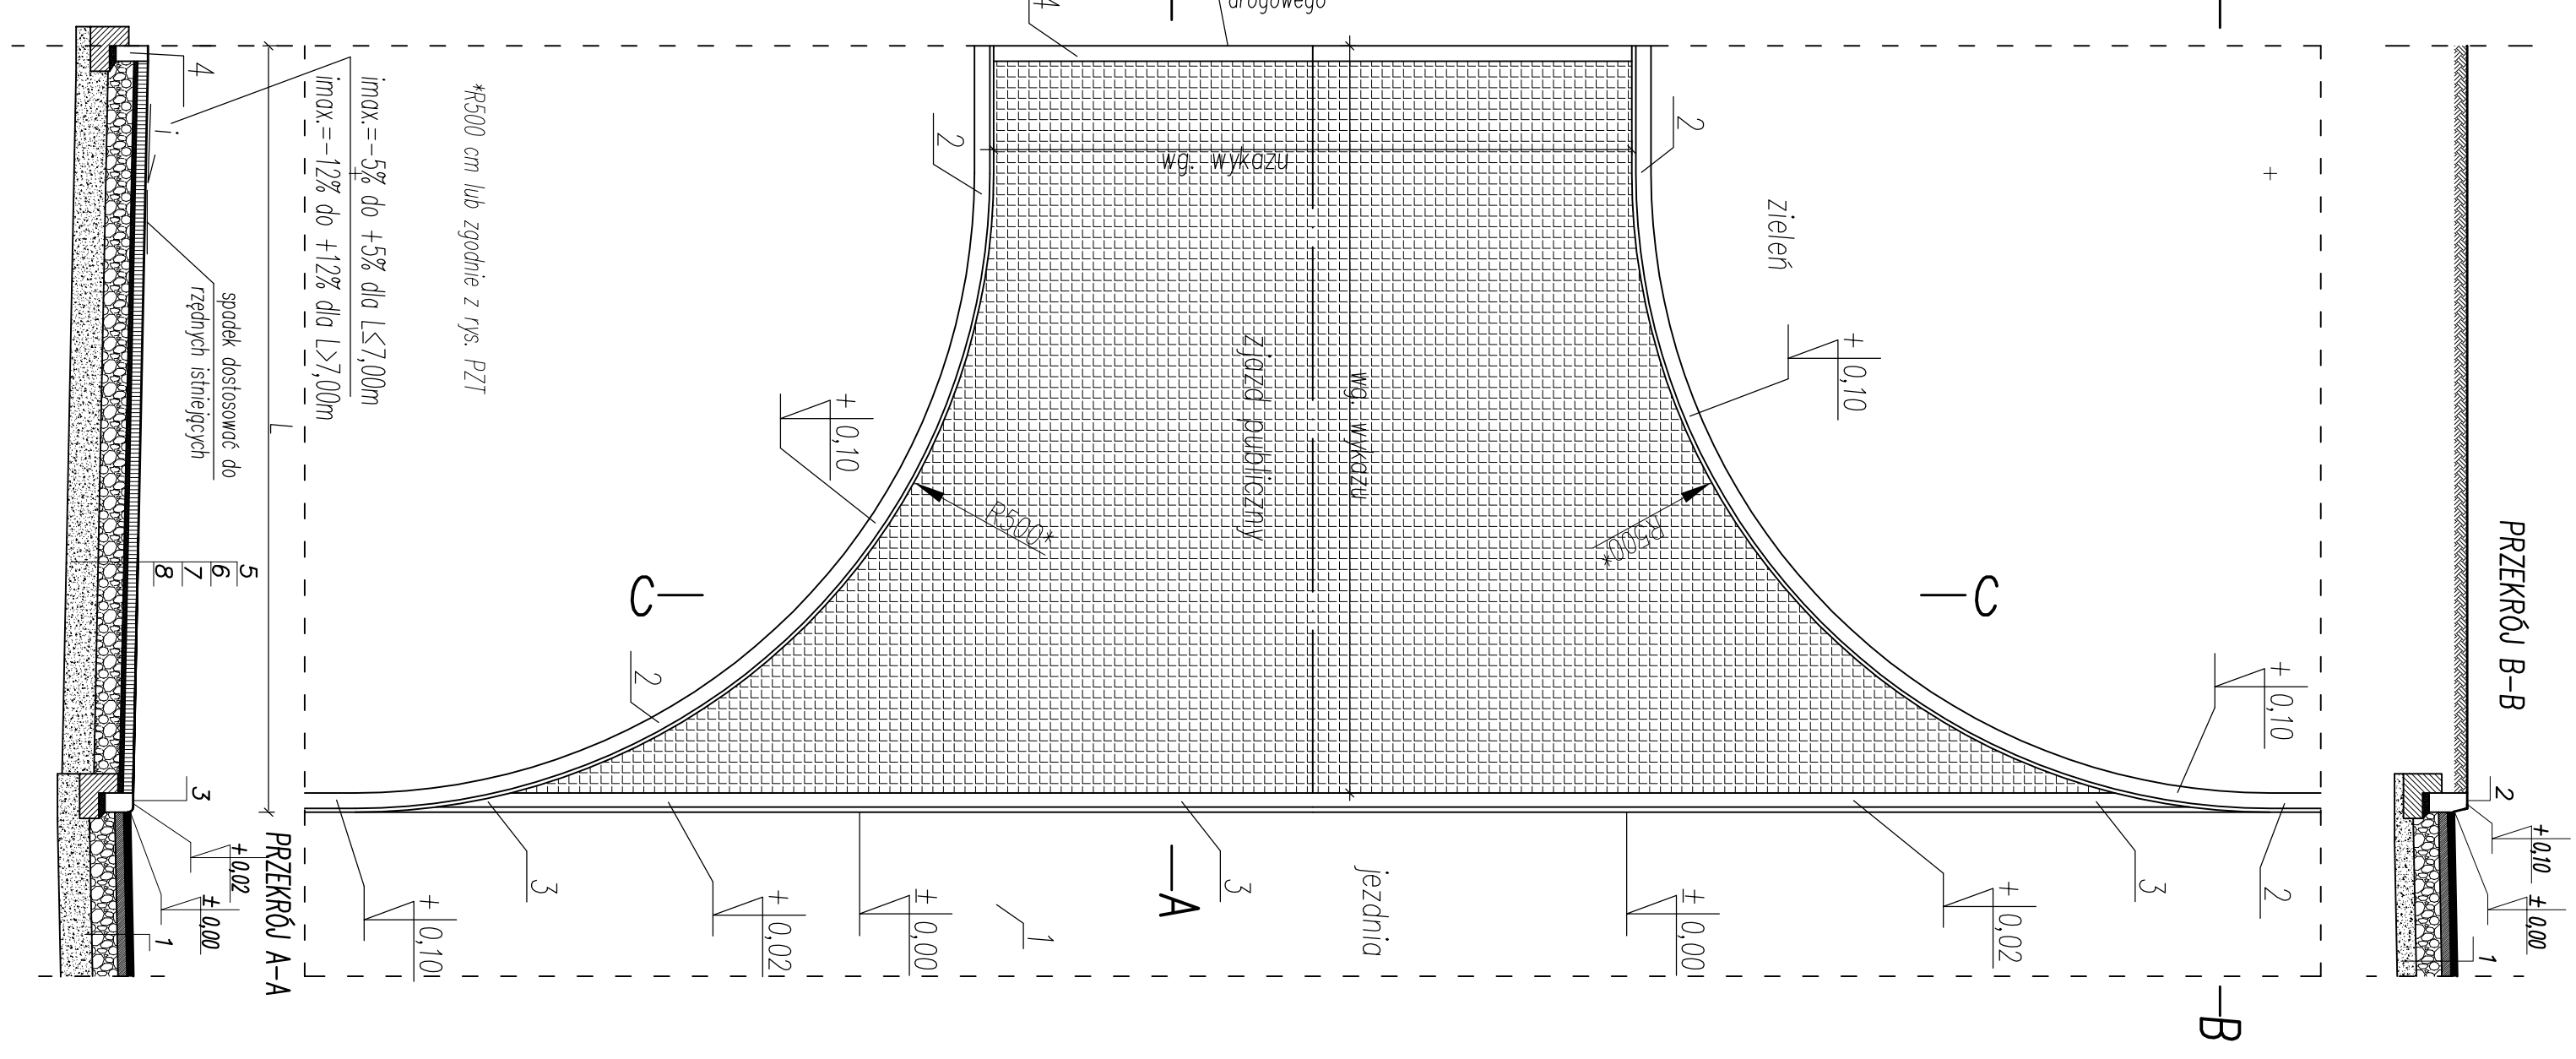
PRZEKRÓJ C–C