
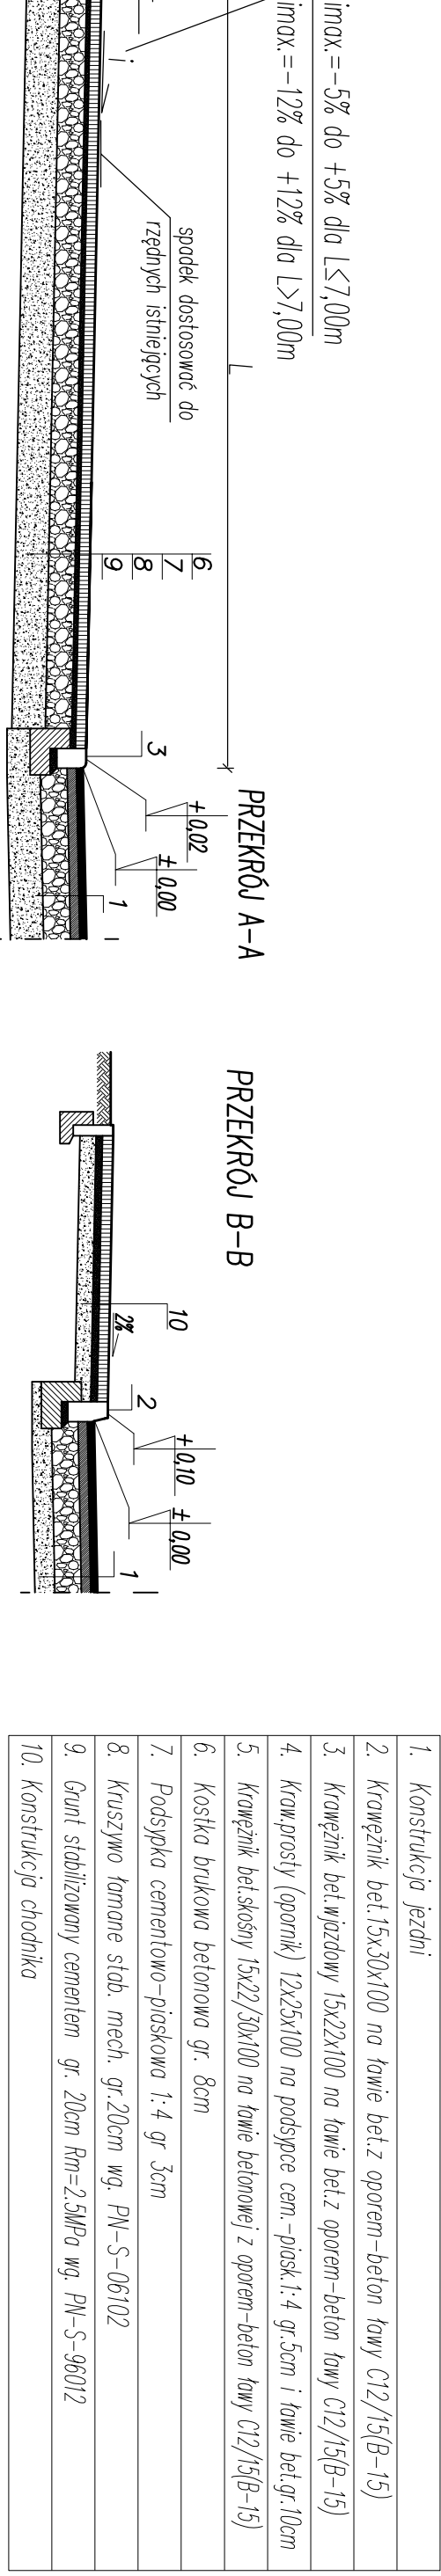
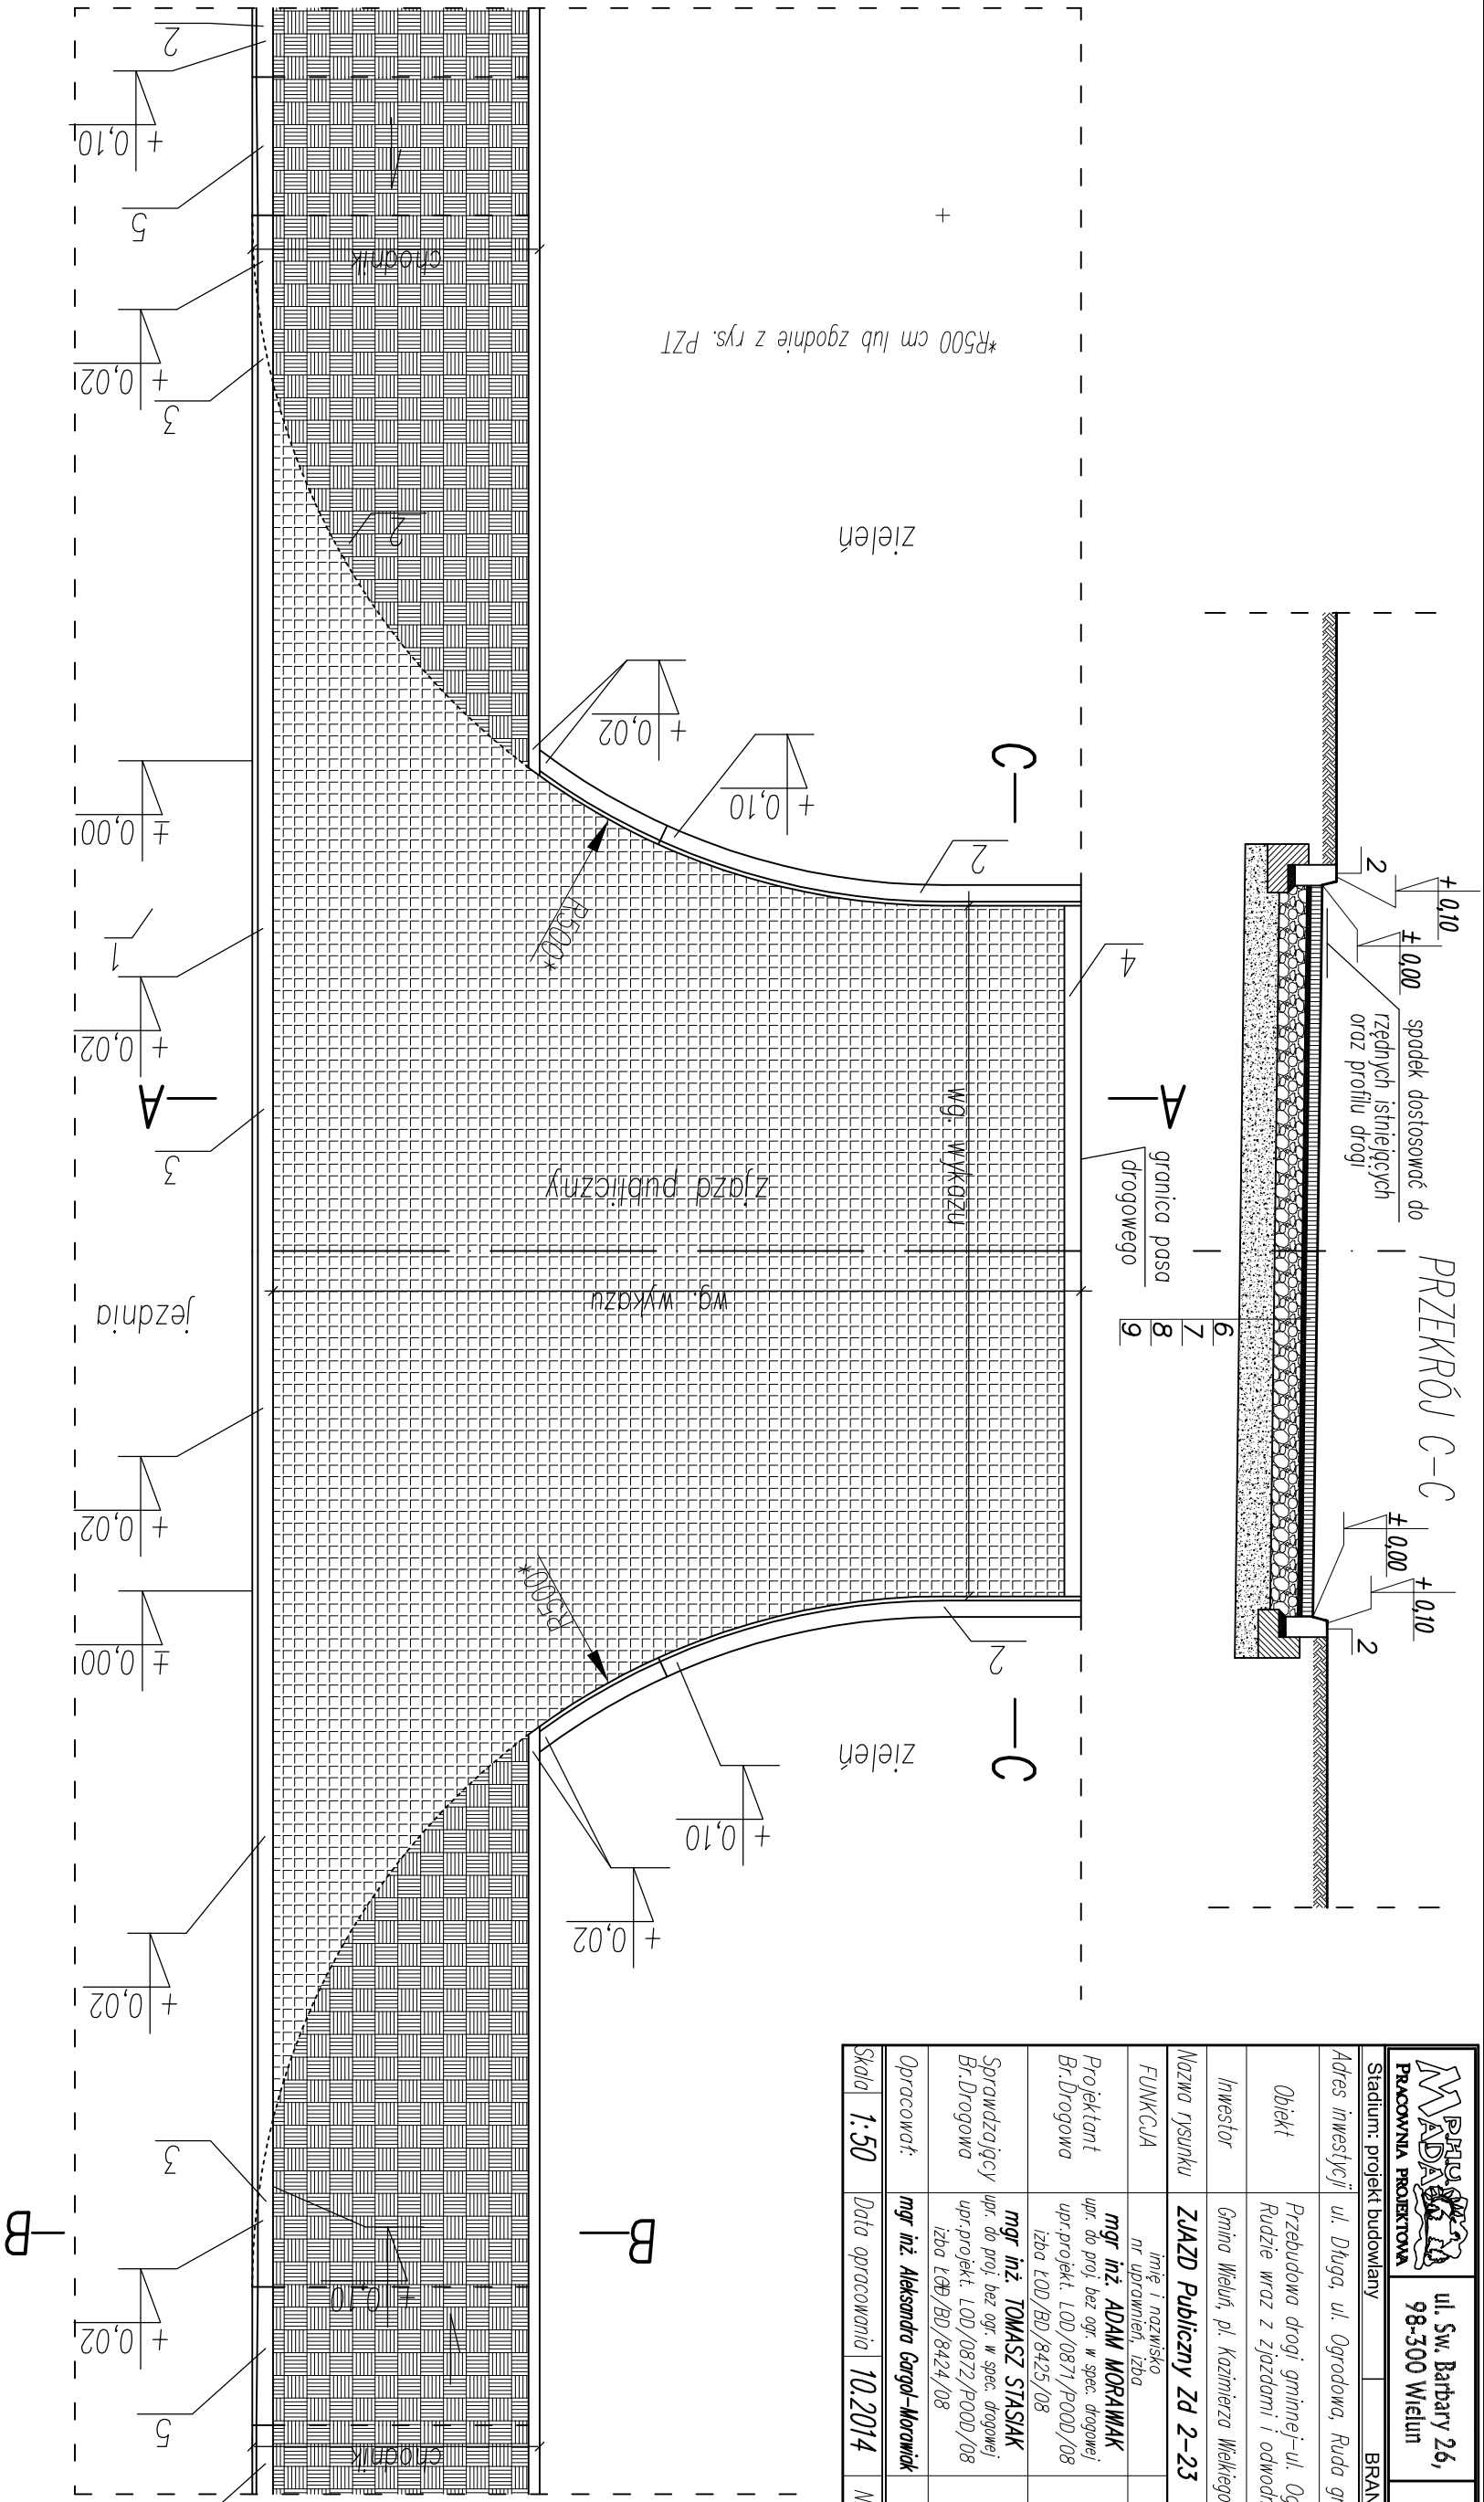


<div><div>PRACOWNIA PROJEKTOWA</div></div>		ul. Św. Barbary 26, 98-300 Wieluń		tel./fax 43/8439341 tel. 506151165 tel. 506151166	
Stadium: projekt budowlany		BRANŻA: DROGOWA			
Adres inwestycji		ul. Długa, ul. Ogrodowa, Ruda gm. Wieluń			
Obiekt		Przebudowa drogi gminnej- ul. Ogrodowa, ul. Długa w Rudzie wraz z zjazdami i odwodnieniem			
Inwestor		Gmina Wieluń, pl. Kazimierza Wielkiego 1, 98-300 Wieluń			
Nazwa rysunku		ZJAZD Publiczny Zd 2-23			
FUNKCJA		imię i nazwisko nr uprawnień, izba		podpis	
Projektant Br.Drogowa		mgr inż. ADAM MORAWIAK upr. do proj. bez ogr. w spec. drogowej upr.projekt. LOD/0871/P000/08 izba LOD/BD/8425/08			
Sprawdzający Br.Drogowa		mgr inż. TOMASZ STASIAK upr. do proj. bez ogr. w spec. drogowej upr.projekt. LOD/0872/P000/08 izba ŁOB/BD/8424/08			
Opracował:		mgr inż. Aleksandra Gągał-Morawick			
Skala		1:50			
Data opracowania		10.2014		Nr rysunku	
				D4/4	



1. Konstrukcja jezdni
2. Krawężnik bet.15x30x100 na ławie bet.z oporem-beton ławy C12/15(B-15)
3. Krawężnik bet.wjazdowy 15x22x100 na ławie bet.z oporem-beton ławy C12/15(B-15)
4. Krawprosty (opornik) 12x25x100 na podsypce cem.-piask.1:4 gr.5cm i ławie bet.gr.10cm
5. Krawężnik bet.skośny 15x22/30x100 na ławie betonowej z oporem-beton ławy C12/15(B-15)
6. Kostka brukowa betonowa gr. 8cm
7. Podsypka cementowo-piaskowa 1:4 gr 3cm
8. Kruszywo łamane słab. mech. gr.20cm wg. PN-S-06102
9. Grunt stabilizowany cementem gr. 20cm Rm=2.5MPa wg. PN-S-96012
10. Konstrukcja chodnika