Poświadcza się, że niniejszy dokument został opracowany w wyniku prac geodezyjnych i kartograficznych, których rezultaty zawiera operat techniczny wpisany do ewidencji materiałów państwowego zasobu geodezyjnego i kartograficznego	
Organ prowadzący państwowy zasób geodezyjny i kartograficzny	STAROSTA WIELUŃSKI
Identyfikator ewidencyjny materiału zasobu-operatu technicznego	P.1017. 2014.64
Data wpisania operatu technicznego do ewidencji materiałów zasobu	13. 03. 2014
Imię, nazwisko i podpis osoby reprezentującej organ	

Przedsiębiorstwo Handlowo-Usługowe
Geodezja Kartografia
Arkadiusz Kowalczyk
98-300 Wieluń, ul. Południowa 7
NIP 832-187-22-22, Regon 100323007
tel. 697 82 56 54

Z up. STAROSTY
Waldemar Pęcherz
GEODETA POWIATOWY

MAPA DO CELÓW PROJEKTOWYCH ARK. 2(4)

Uwaga: nie wyklucza się istnienia w terenie innych przewodów, o których brak informacji wynika z zaszłości historycznych lub niedopełnienia przepisów zgłoszenia do inwentaryzacji. (Ustawa Prawo Geodezyjne i Kartograficzne z dnia 17 maja 1989r. j.t. – Dz. U. 193 poz. 1287)

Projektowane obiekty budowlane ZUDP w Wieluniu		w, ks ZUD 461/12 kd ZUD 112/11 g ZUD 99/14
Oznaczenie kancelaryjne zgłoszenia pracy geodezyjnej		1871–77/2013
Miejscowość		Ruda
Numery działek ewidencyjnych		**240, 420, 421/2, 449**
Obręb ewidencyjny	Identyfikator	101709_5.0015
	Nazwa	Ruda
Jednostka ewidencyjna	Identyfikator	101709_5
	Nazwa	Wieluń – obszar wiejski
Skala mapy	**1:500**	sekcja 131.414.102 i 131.423.013;061
Nazwa układu współrzędnych	Prostokątnych płaskich	1965/1
	Wysokości	Kronsztadt "60"
Oznaczenie granic obszaru który był przedmiotem aktualizacji		–··–··–··–··–
Oznaczenie i informacje o służebnościach gruntowych mających wpływ na zagospodarowanie gruntów, zlokalizowanych w granicach projektowanej inwestycji		
Oznaczenie i symbol konturu użytku gruntowego, który nie jest ujawniony w bazie danych ewidencji gruntów i budynków		B–p
Stan aktualny na dzień	2014-01-07	
Data sporządzenia mapy	2014-01-14	
Numer księgi robót	137/2013	

Granice działek nr 240, 420, 421/2, 449 są zgodne z ewidencją gruntów.

GEODETA UPRAWNIONY
Marciniak D.
inż. Damian Marciniak
Upr. nr 20843

Kierownik roboty

Szkic lokalizacji SKALA 1:25000

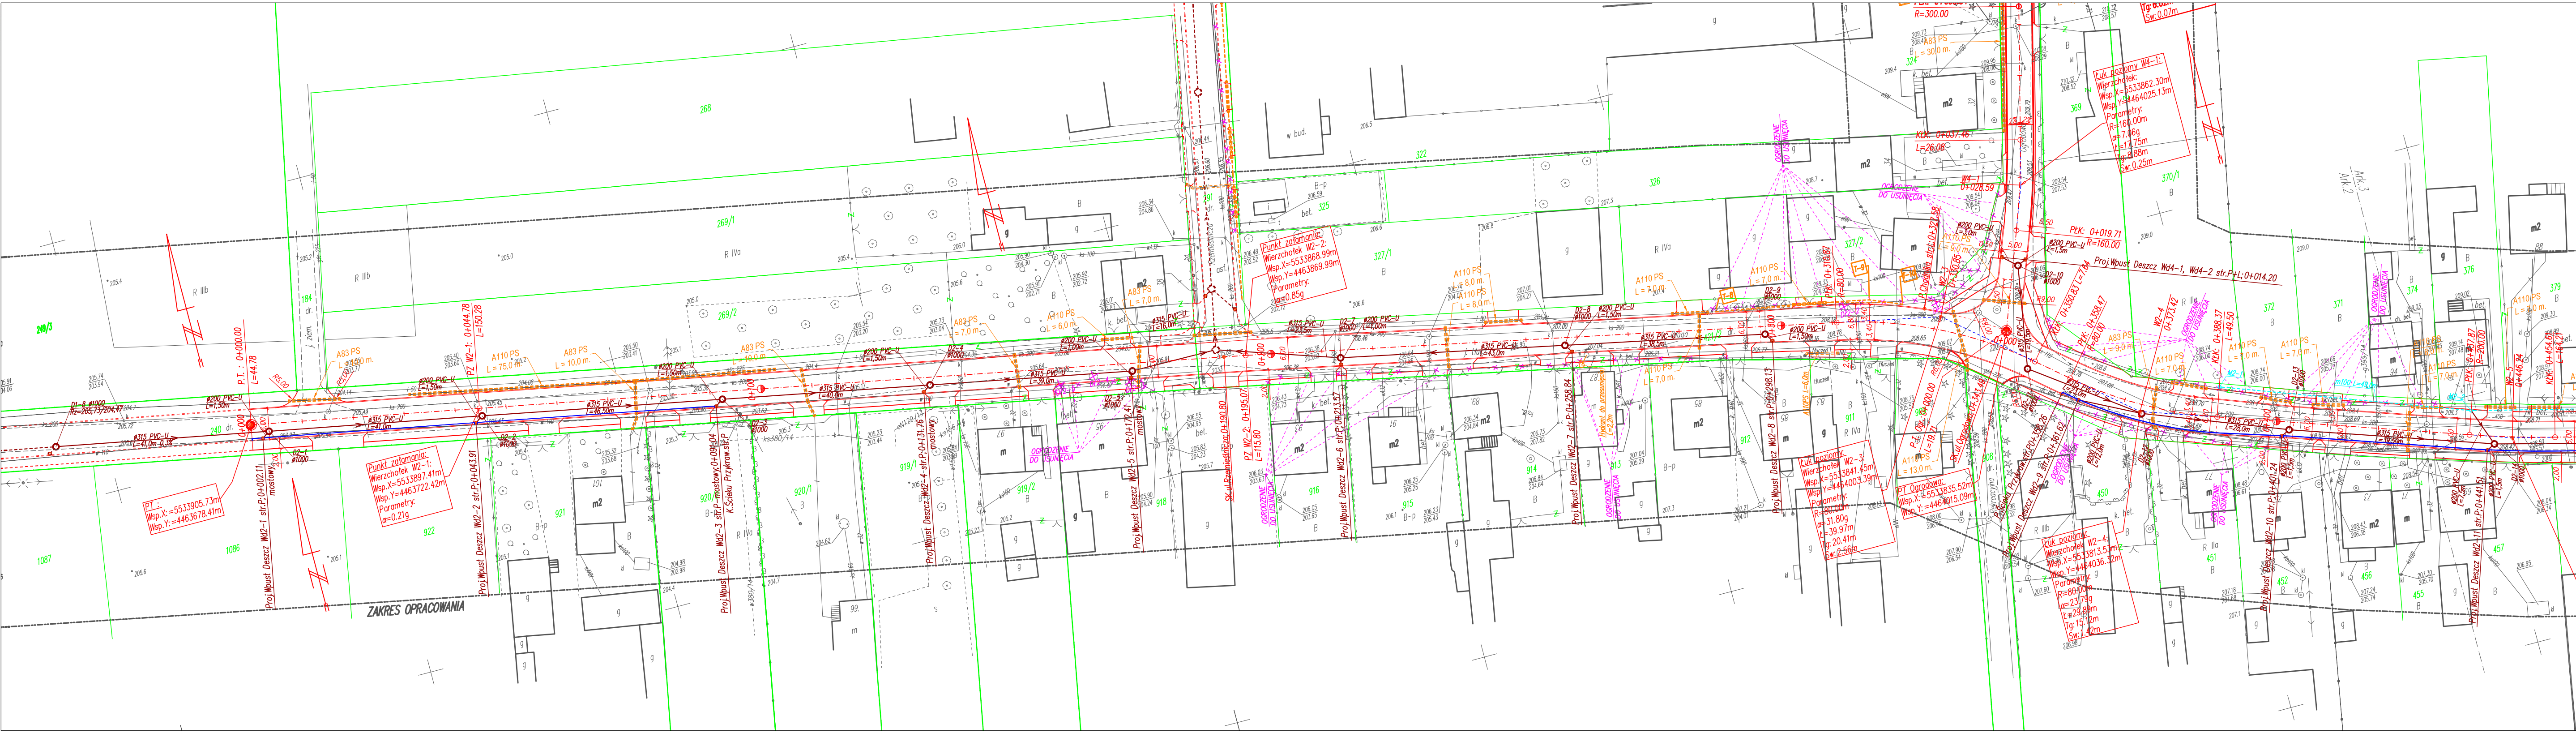
ZAKRES OPRACOWANIA
P.T. : 0+000.00
L=44.78
Proj.Wpust Deszcz Wd2-1 str.P;0+002.11 mostowy
Proj.Wpust Deszcz Wd2-2 str.P;0+043.91
PZ W2-1: 0+044.78
L=150.28
Proj.Wpust Deszcz Wd2-3 str.P-mostowy;0+091.04
K.Ścieku Przykrow.str.P
Proj.Wpust Deszcz Wd2-4 str.P;0+131.76 mostowy
Proj.Wpust Deszcz Wd2-5 str.P;0+172.41 mostowy
SK.ul.Przemiedzie;0+190.80
PZ W2-2: 0+195.07
L=115.80
Proj.Wpust Deszcz Wd2-6 str.P;0+213.57
Proj.Wpust Deszcz Wd2-7 str.P;0+258.84
Proj.Wpust Deszcz Wd2-8 str.P;0+298.13
Proj.Wpust Deszcz Wd2-9 str.L;0+361.62
Proj.Wpust Deszcz Wd2-10 str.P;0+401.24
Proj.Wpust Deszcz Wd2-11 str.P;0+441.51
Proj.Wpust Deszcz Wd4-1, Wd4-2 str.P+L;0+014.20
Punkt załamania W2-1
Wsp.X=5533897.41m
Wsp.Y=4463722.42m
Parametry:
α=0.21g
Punkt załamania W2-2
Wsp.X=5533868.99m
Wsp.Y=4463869.99m
Parametry:
α=0.85g
PT
Wsp.X=5533905.73m
Wsp.Y=4463678.41m
Łuk poziomy W4-1
Wsp.X=5533862.30m
Wsp.Y=4464025.13m
R=160.00m
PłK: 0+019.71
R=300.00
KłK: 0+388.37
L=49.50
Ø200 PVC-U
A110 PS
A83 PS
OGRODZENIE DO USUNIĘCIA
Hydrant do przeniesienia
Ark.3
Ark.1
1087
1086
249/3
268
269/1
269/2
B-p
R IVa
R IIIb

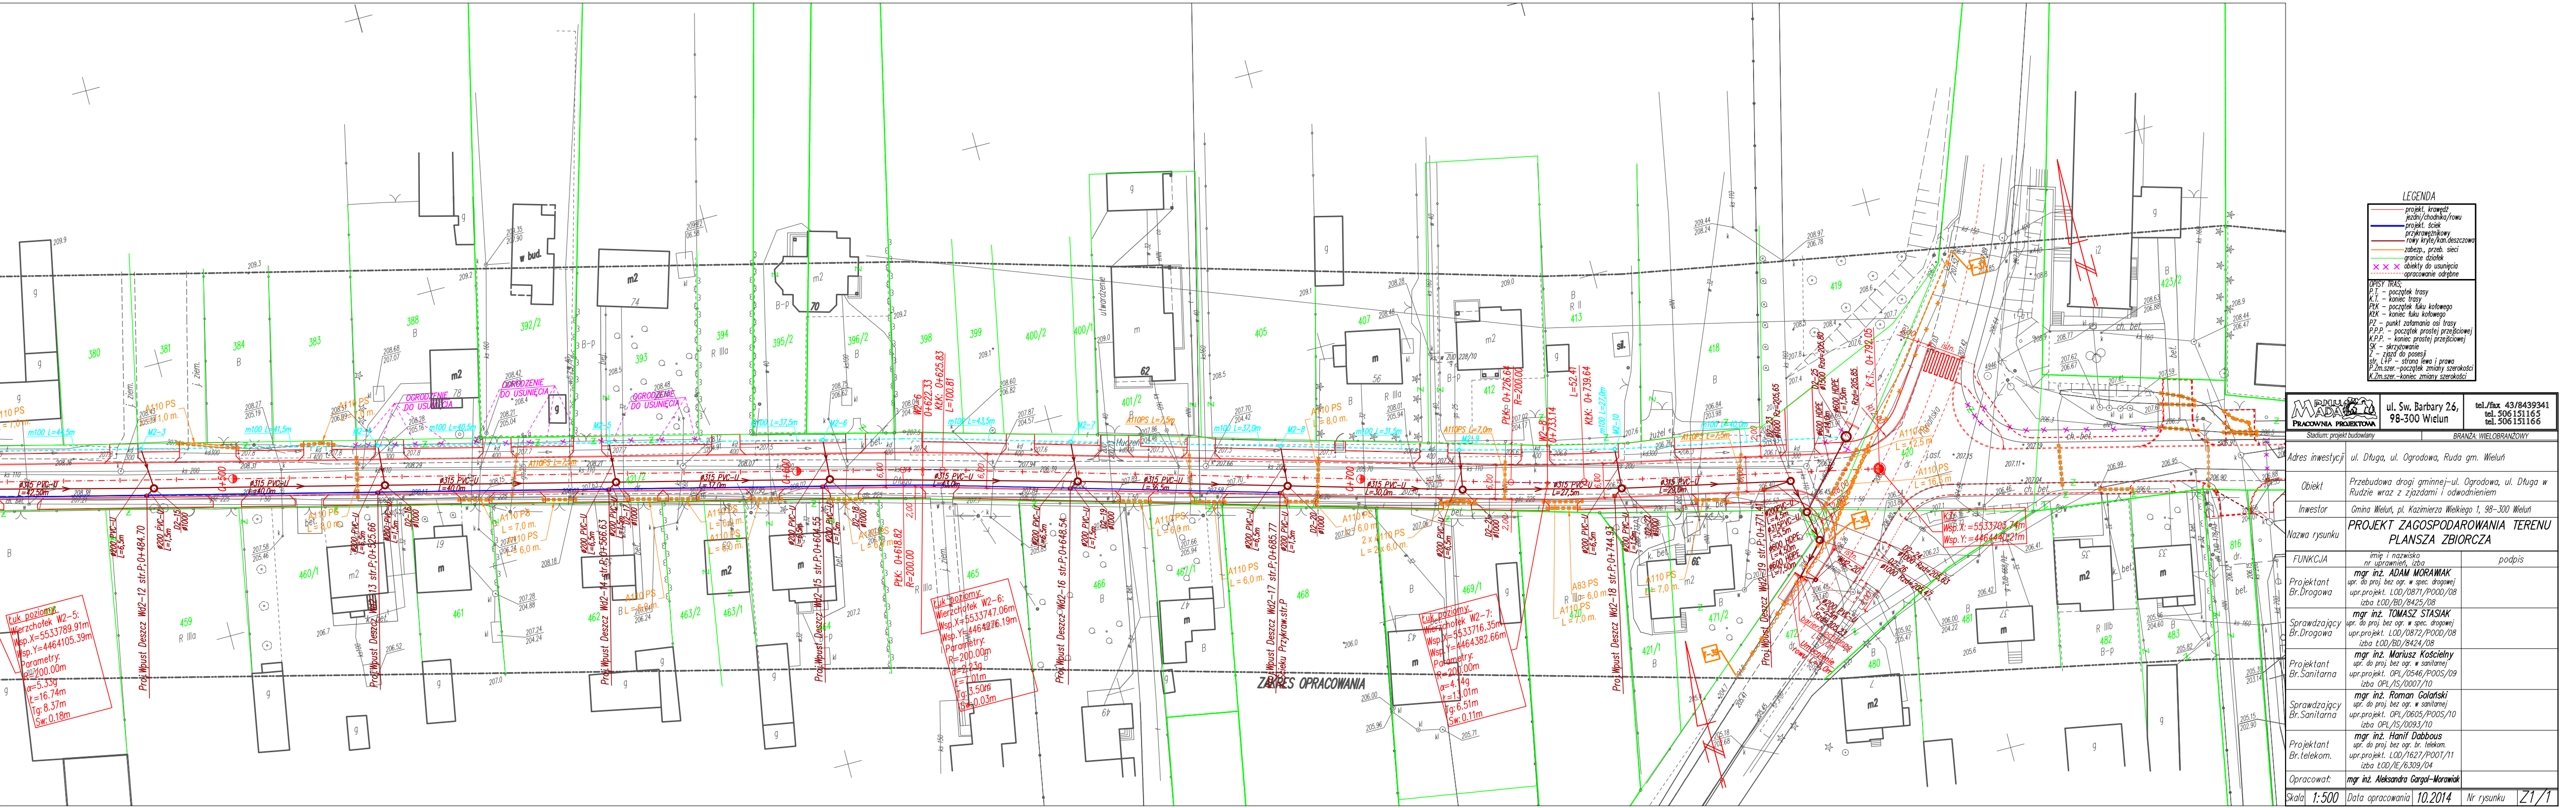
ZAKRES OPRACOWANIA
Proj.Wpust Deszcz Wd2-12 str.P;0+484.70
Proj.Wpust Deszcz Wd2-13 str.P;0+525.66
Proj.Wpust Deszcz Wd2-14 str.P;0+566.63
Proj.Wpust Deszcz Wd2-15 str.P;0+604.55
Proj.Wpust Deszcz Wd2-16 str.P;0+648.54
Proj.Wpust Deszcz Wd2-17 str.P;0+685.77
Proj.Wpust Deszcz Wd2-18 str.P;0+744.93
Proj.Wpust Deszcz Wd2-19 str.P;0+771.41
0+500
0+600
0+700
PłK: 0+618.82
R=200.00
W2-6
0+622.33
KłK: 0+625.83
L=100.81
PłK: 0+726.64
R=200.00
W2-8
0+733.14
L=52.41
KłK: 0+739.64
K.T.: 0+792.05
Łuk poziomy:
Wierzchołek W2-5:
Wsp.X=5533789.91m
Wsp.Y=4464105.39m
Parametry:
R=200.00m
Łuk poziomy:
Wierzchołek W2-6:
Wsp.X=5533747.06m
Wsp.Y=4464276.19m
Parametry:
R=200.00m
Łuk poziomy:
Wierzchołek W2-7:
Wsp.X=5533716.35m
Wsp.Y=4464382.66m
Parametry:
R=200.00m
OGRODZENIE DO USUNIĘCIA
ø200 PVC-U
L=6,5m
ø315 PVC-U
A110 PS
ø600 HDPE
utwardzenie
j. ziem.
bet.

LEGENDA

🟥	projekt. krawędź jezdni/chodnika/rowu
🟦	projekt. ściek przykrawężnikowy
🟫	rowy kryte/kan.deszczowa
🟧	zabezp., przeb. sieci
🟩	granice działek
× × ×	obiekty do usunięcia
- - - -	opracowanie odrębne

OPISY TRAS;
P.T. – początek trasy
K.T. – koniec trasy
PłK – początek łuku kołowego
KłK – koniec łuku kołowego
PZ – punkt załamania osi trasy
P.P.P. – początek prostej przejściowej
K.P.P. – koniec prostej przejściowej
SK – skrzyżowanie
Z – zjazd do posesji
str. L+P – strona lewa i prawa
P.Zm.szer.–początek zmiany szerokości
K.Zm.szer.–koniec zmiany szerokości

P.H.U. MADA
PRACOWNIA PROJEKTOWA

ul. Św. Barbary 26,
98-300 Wieluń

tel./fax 43/8439341
tel. 506151165
tel. 506151166

Stadium: projekt budowlany

BRANŻA: WIELOBRANŻOWY

Adres inwestycji	ul. Długa, ul. Ogrodowa, Ruda gm. Wieluń
Obiekt	Przebudowa drogi gminnej–ul. Ogrodowa, ul. Długa w Rudzie wraz z zjazdami i odwodnieniem
Inwestor	Gmina Wieluń, pl. Kazimierza Wielkiego 1, 98–300 Wieluń
Nazwa rysunku	PROJEKT ZAGOSPODAROWANIA TERENU PLANSZA ZBIORCZA

FUNKCJA	imię i nazwisko nr uprawnień, izba	podpis
Projektant Br.Drogowa	**mgr inż. ADAM MORAWIAK** upr. do proj. bez ogr. w spec. drogowej upr.projekt. LOD/0871/POOD/08 izba ŁOD/BD/8425/08	
Sprawdzający Br.Drogowa	**mgr inż. TOMASZ STASIAK** upr. do proj. bez ogr. w spec. drogowej upr.projekt. LOD/0872/POOD/08 izba ŁOD/BD/8424/08	
Projektant Br.Sanitarna	**mgr inż. Mariusz Kościelny** upr. do proj. bez ogr. w sanitarnej upr.projekt. OPL/0546/POOS/09 izba OPL/IS/0007/10	
Sprawdzający Br.Sanitarna	**mgr inż. Roman Golański** upr. do proj. bez ogr. w sanitarnej upr.projekt. OPL/0605/POOS/10 izba OPL/IS/0093/10	
Projektant Br.telekom.	**mgr inż. Hanif Dabbous** upr. do proj. bez ogr. br. telekom. upr.projekt. LOD/1627/POOT/11 izba ŁOD/IE/6309/04	
Opracował:	**mgr inż. Aleksandra Gargol-Morawiak**	

Skala	1:500	Data opracowania	10.2014	Nr rysunku	Z1/1