


OZNACZENIA POMIASCZEN			
201.	Klatka schodowa	218.	Pokój
202.	Korytarz	219.	Kuchnia
203.	Kuchnia	220.	Łazienka
204.	Łazienka	221.	Komunikacja
205.	Pokój	222.	Klatka schodowa
206.	Pokój	223.	Korytarz
207.	Kuchnia	224.	Pokój
208.	Łazienka	225.	Kuchnia
209.	Pokój	226.	Pokój
210.	Kuchnia	227.	WC
210a	Łazienka	228.	Korytarz
211.	Pokój	229.	Łazienka
212.	Pokój	230.	Pokój
213.	Komunikacja	231.	Kuchnia
214.	Łazienka	232.	Pokój
215.	Kuchnia	233.	Pokój
216.	Pokój	234.	Pokój
217.	Pokój		

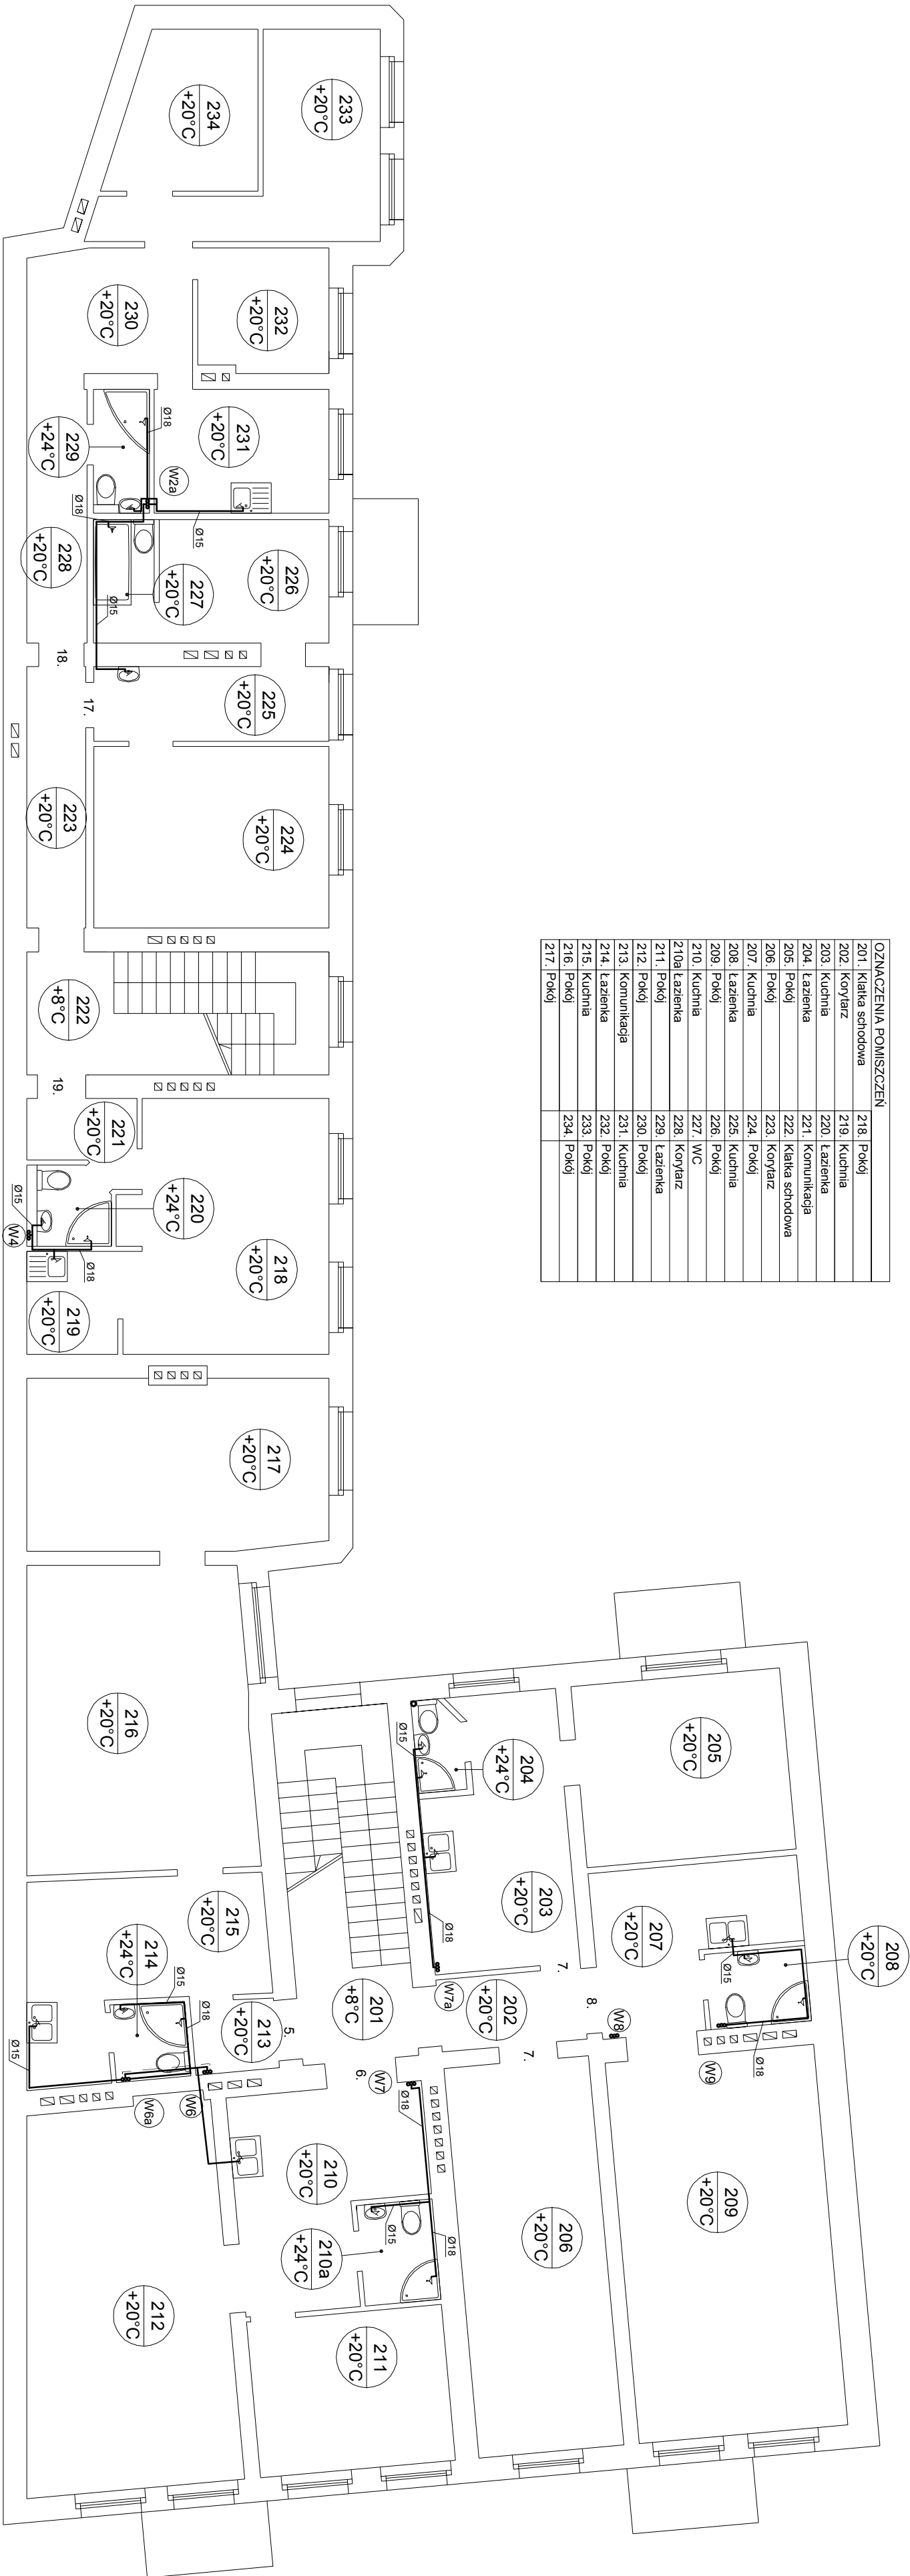

Temat	Proj.bud. wewnętrznej instalacji csw			
Obiekt	Budynek mieszkalny, wieloprodziny z częścią handlową, ul. Narutowicza 9 w Wieluniu (dz. nr ewid. 554)			
Opracował	mgr inż. Marta Skakuj			
Projektował	mgr inż. Jerzy Prokopczyk	upr.223/74lw		
Sprawdził	mgr inż. Anna Nowakowska	upr.192/01/Wł		
Nazwa rys.	Rzut II-go piętra	06.2016r	1 : 100	5