
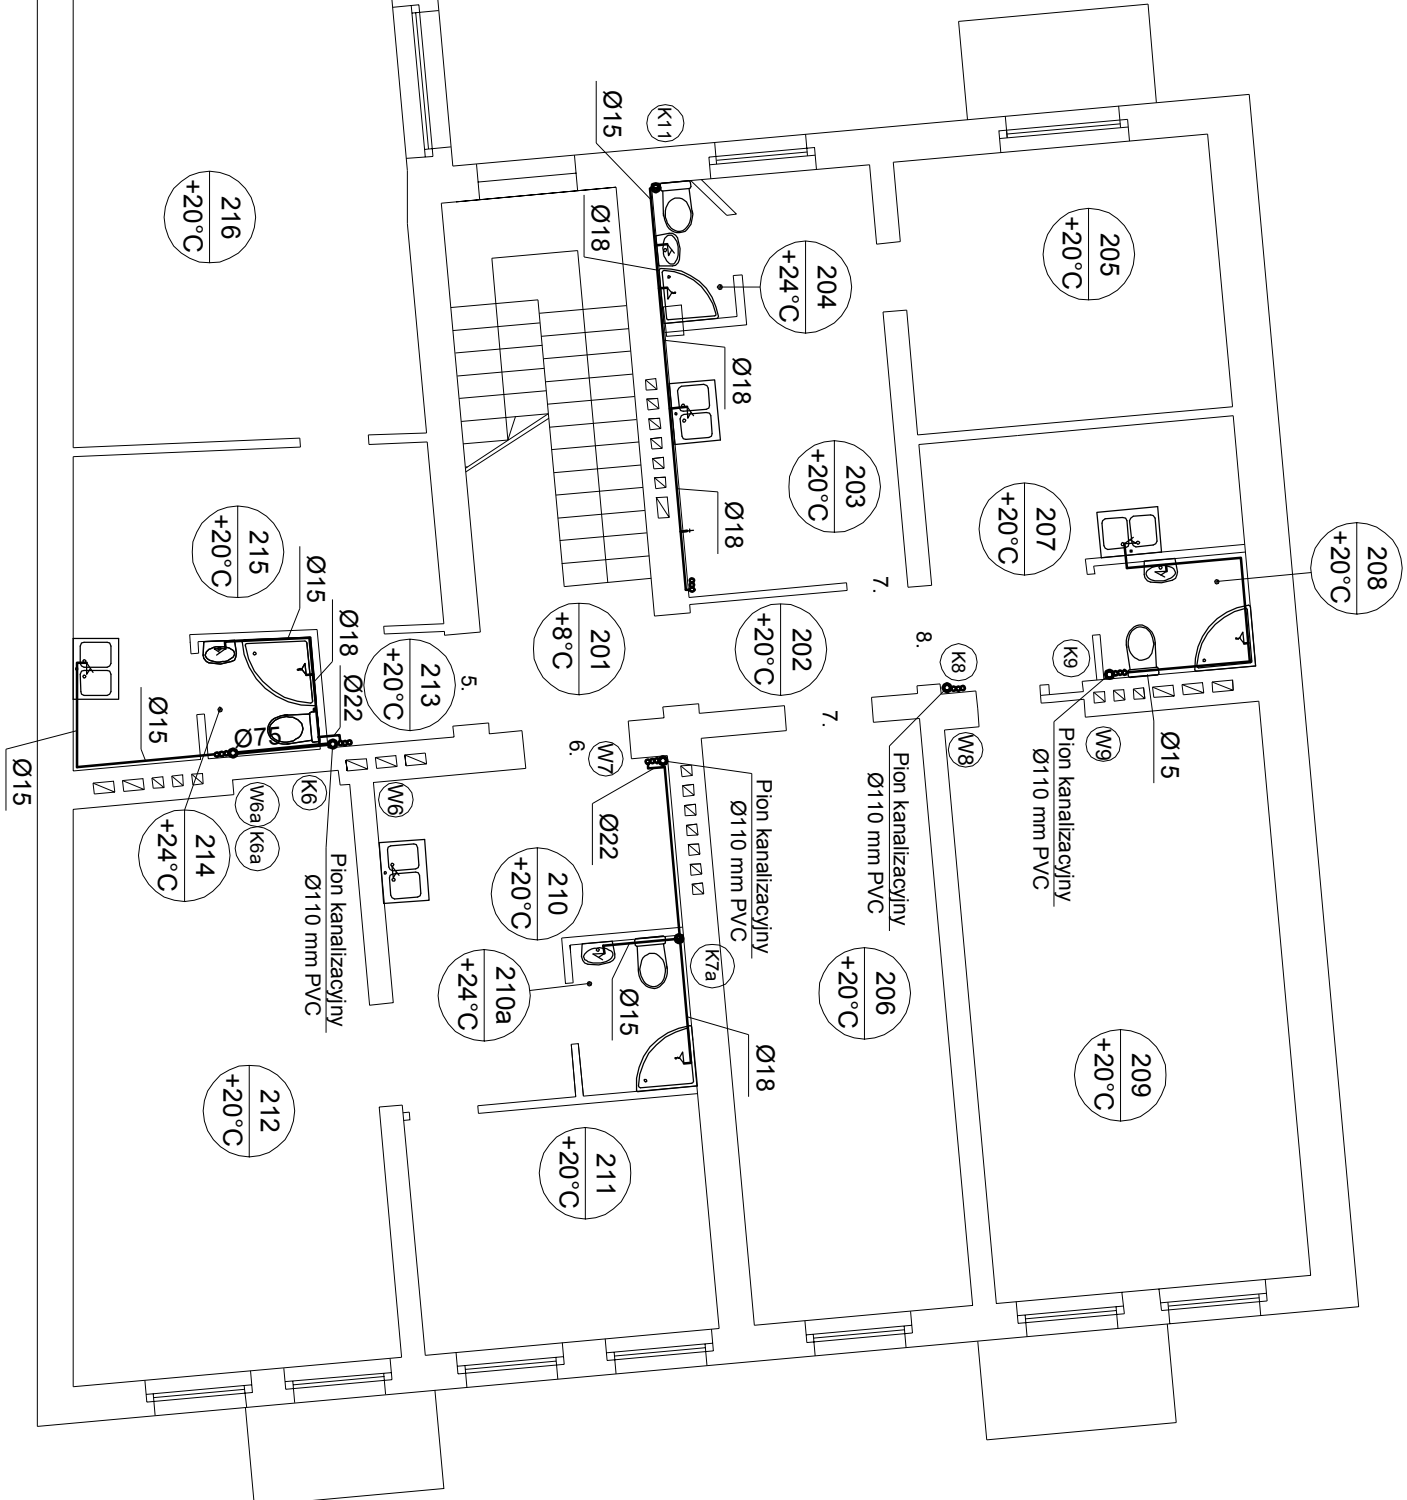


| OZNACZENIA POMIASCZEN | | |
|-----------------------|----------------------|--|
| 201. Klatka schodowa | 218. Pokój | |
| 202. Korytarz | 219. Kuchnia | |
| 203. Kuchnia | 220. Łazienka | |
| 204. Łazienka | 221. Komunikacja | |
| 205. Pokój | 222. Klatka schodowa | |
| 206. Pokój | 223. Korytarz | |
| 207. Kuchnia | 224. Pokój | |
| 208. Łazienka | 225. Kuchnia | |
| 209. Pokój | 226. Pokój | |
| 210. Kuchnia | 227. WC | |
| 210a. Łazienka | 228. Korytarz | |
| 211. Pokój | 229. Łazienka | |
| 212. Pokój | 230. Pokój | |
| 213. Komunikacja | 231. Kuchnia | |
| 214. Łazienka | 232. Pokój | |
| 215. Kuchnia | 233. Pokój | |
| 216. Pokój | 234. Pokój | |
| 217. Pokój | | |

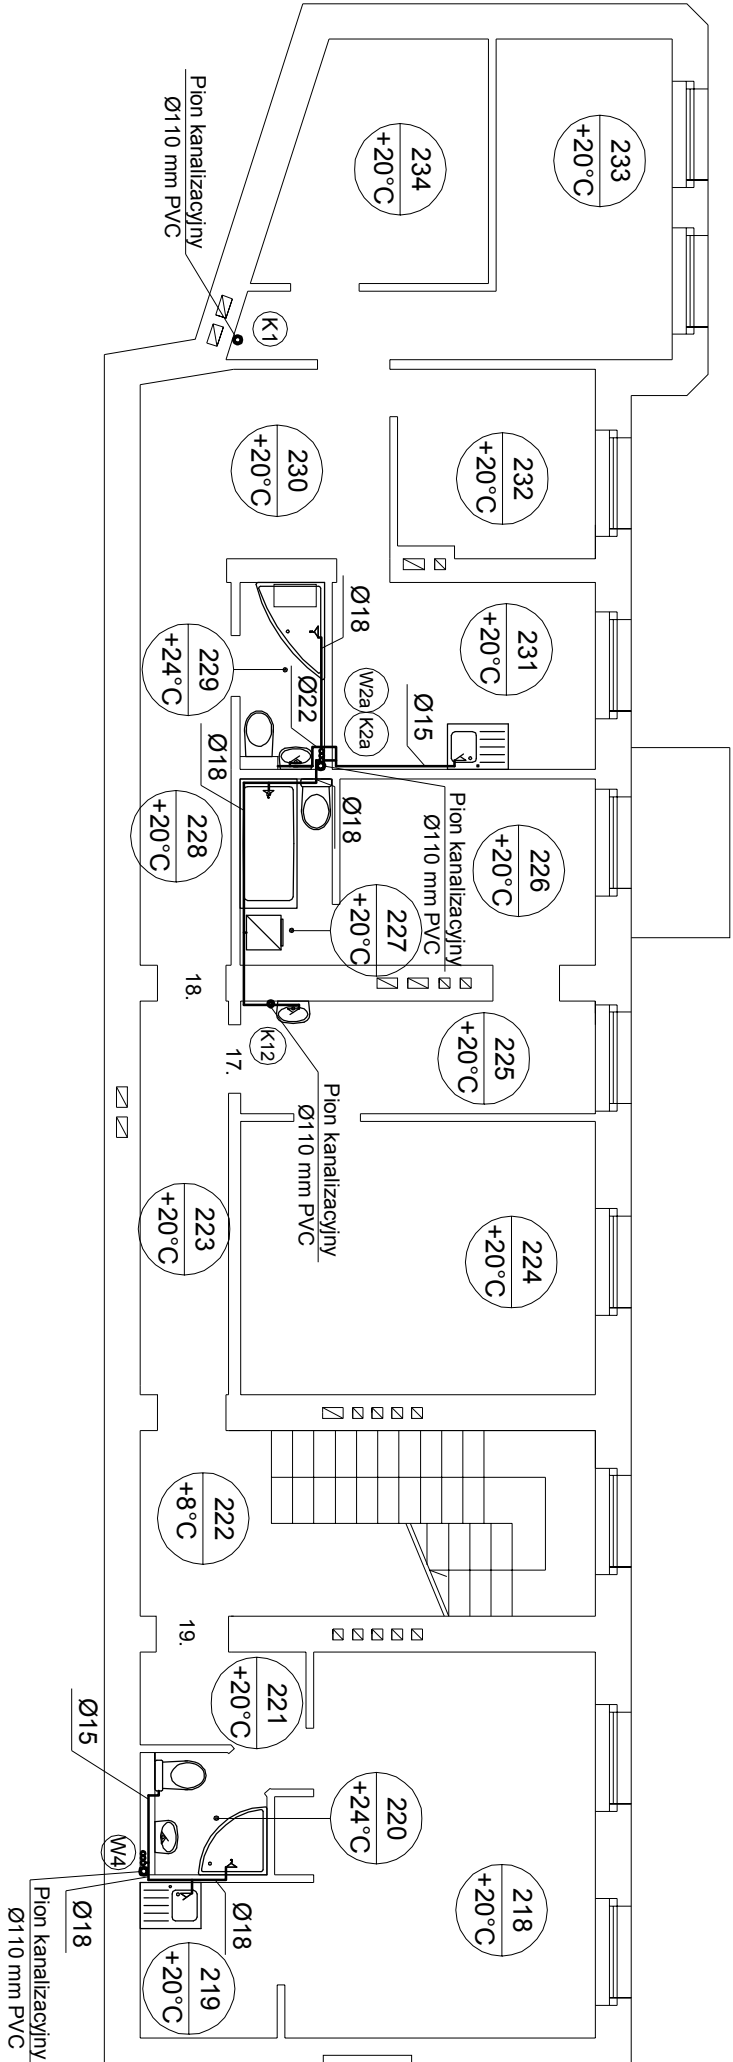

| | | | |
|-------------|--|------------------|----|
| Temat | Proj. bud. remontu wewnętrznej instalacji wod - kan | | |
| Obiekt | Budynek mieszkalny, wielorodzinny z częścią handlową, ul. Narutowicza 9 w Wieluniu (dz. nr ewid. 554) | | |
| Opracował | mgr inż. Marta Skakuj | | |
| Projektował | mgr inż. Jerzy Prokopczyk | upr. 223/74.w | |
| Sprawdził | mgr inż. Anna Nowakowska | upr. 192/01/W | |
| Nazwa rys. | Rzut II piętra | 06.2016r 1 : 100 | 10 |