


OZNACZENIA POMIASCZEŃ		
201. Klatka schodowa	218. Pokój	
202. Korytarz	219. Kuchnia	
203. Kuchnia	220. Łazienka	
204. Łazienka	221. Komunikacja	
205. Pokój	222. Klatka schodowa	
206. Pokój	223. Korytarz	
207. Kuchnia	224. Pokój	
208. Łazienka	225. Kuchnia	
209. Pokój	226. Pokój	
210. Kuchnia	227. WC	
210a. Łazienka	228. Korytarz	
211. Pokój	229. Łazienka	
212. Pokój	230. Pokój	
213. Komunikacja	231. Kuchnia	
214. Łazienka	232. Pokój	
215. Kuchnia	233. Pokój	
216. Pokój	234. Pokój	
217. Pokój		

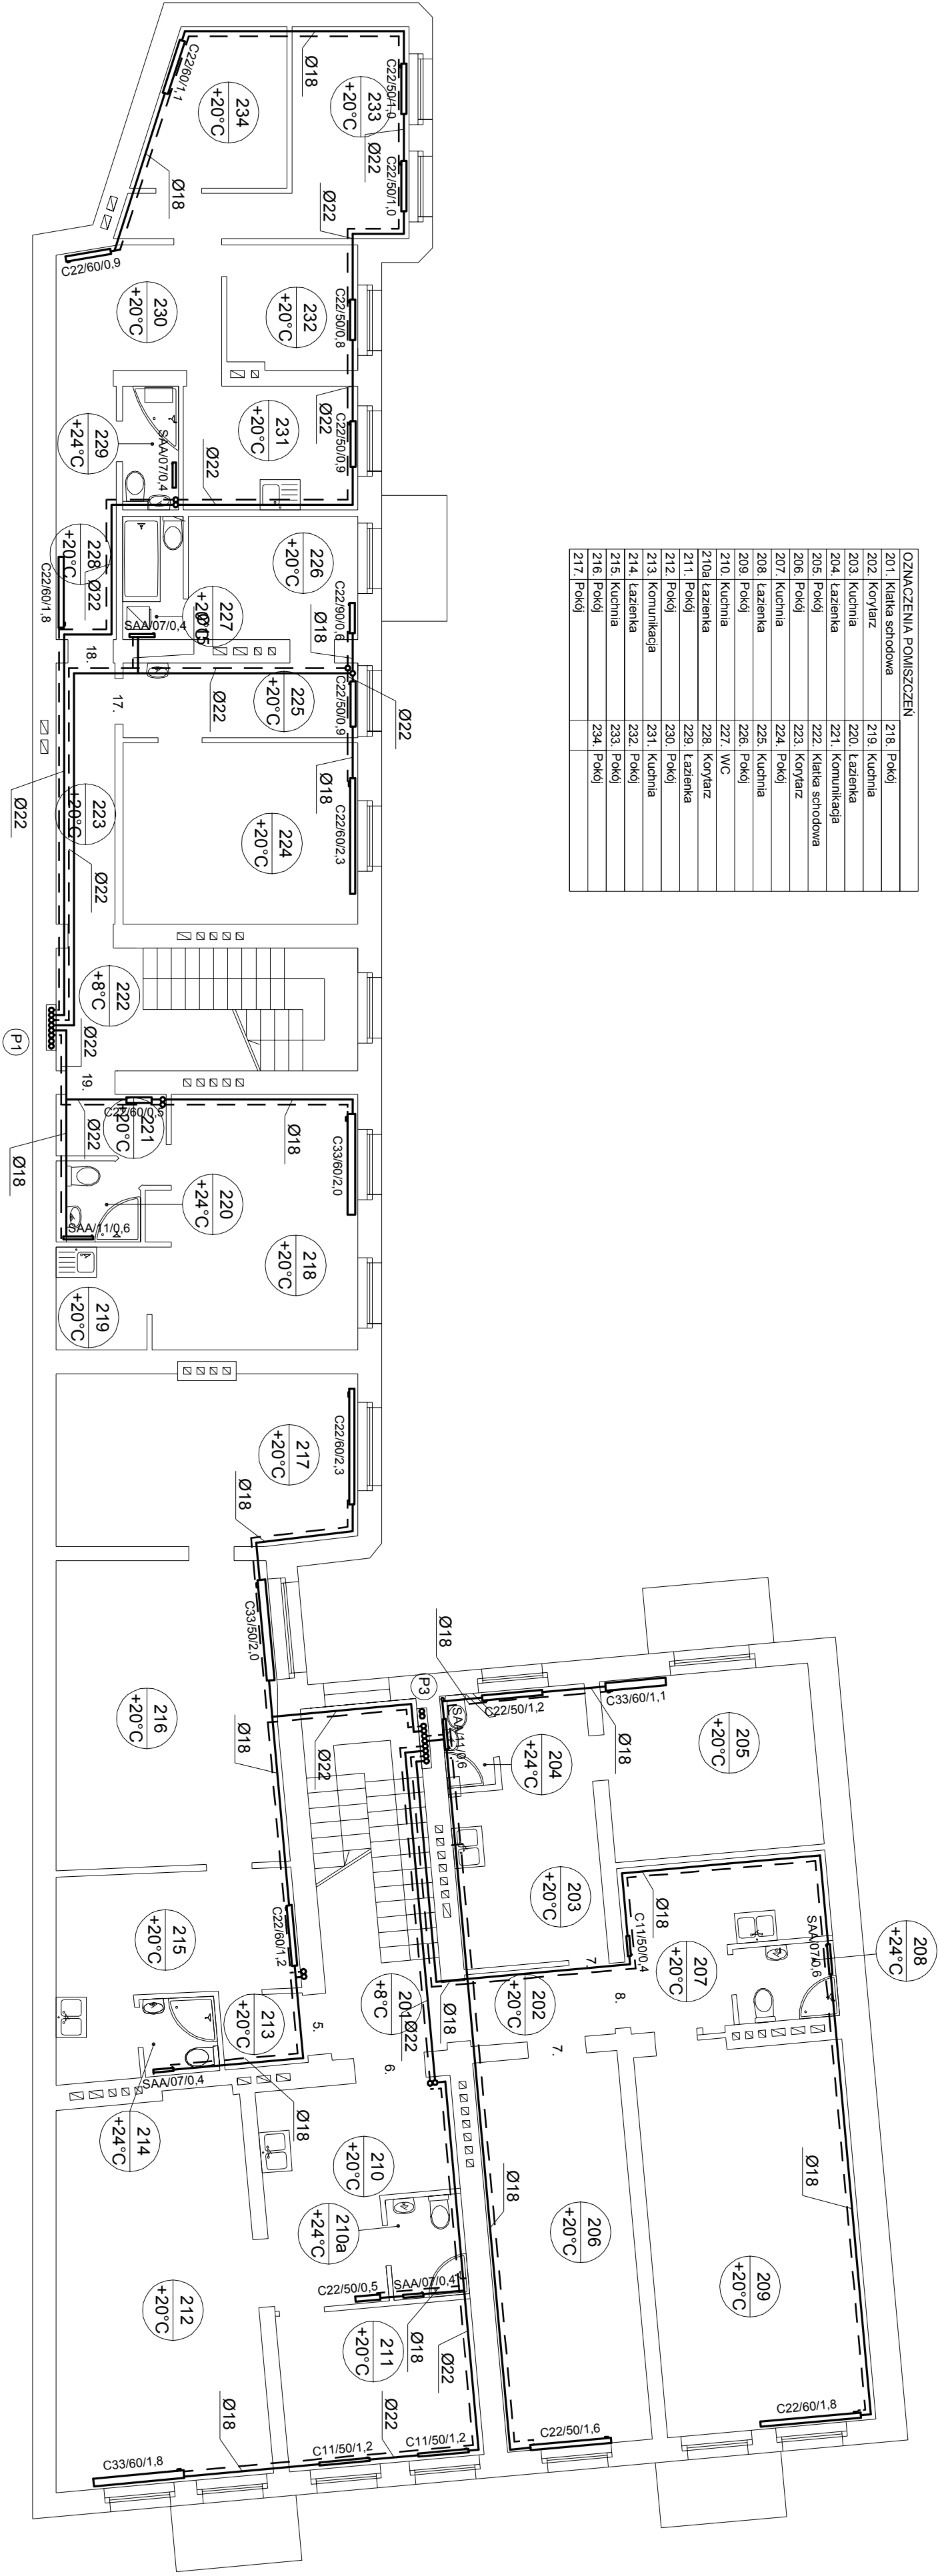

Temat	P.b. wewnętrznej instalacji co		
Obiekt	Budynek mieszkalny, wielopodzinny z częścią handlową, ul. Narutowicza 9 w Wieluniu (dz. nr ewid. 554)		
Opracował	inż. Michał Koperski		
Projektował	mgr inż. Jerzy Prokopczyk	upr. 223/74Lw	
Sprawdził	mgr inż. Anna Nowakowska	upr. 192/01/Wł	
Nazwa rys.	Rzut II piętra	06.2016r 1 : 100	10