


OZNACZENIA POMIASCZEN			
201.	Klatka schodowa	218.	Pokój
202.	Korytarz	219.	Kuchnia
203.	Kuchnia	220.	Łazienka
204.	Łazienka	221.	Komunikacja
205.	Pokój	222.	Klatka schodowa
206.	Pokój	223.	Korytarz
207.	Korytarz	224.	Pokój
208.	Kuchnia	225.	Kuchnia
209.	Pokój	226.	Pokój
210.	Kuchnia	227.	WC
211.	Pokój	228.	Korytarz
212.	Pokój	229.	Łazienka
213.	Komunikacja	230.	Pokój
214.	Łazienka	231.	Kuchnia
215.	Kuchnia	232.	Pokój
216.	Pokój	233.	Pokój
217.	Pokój	234.	Pokój

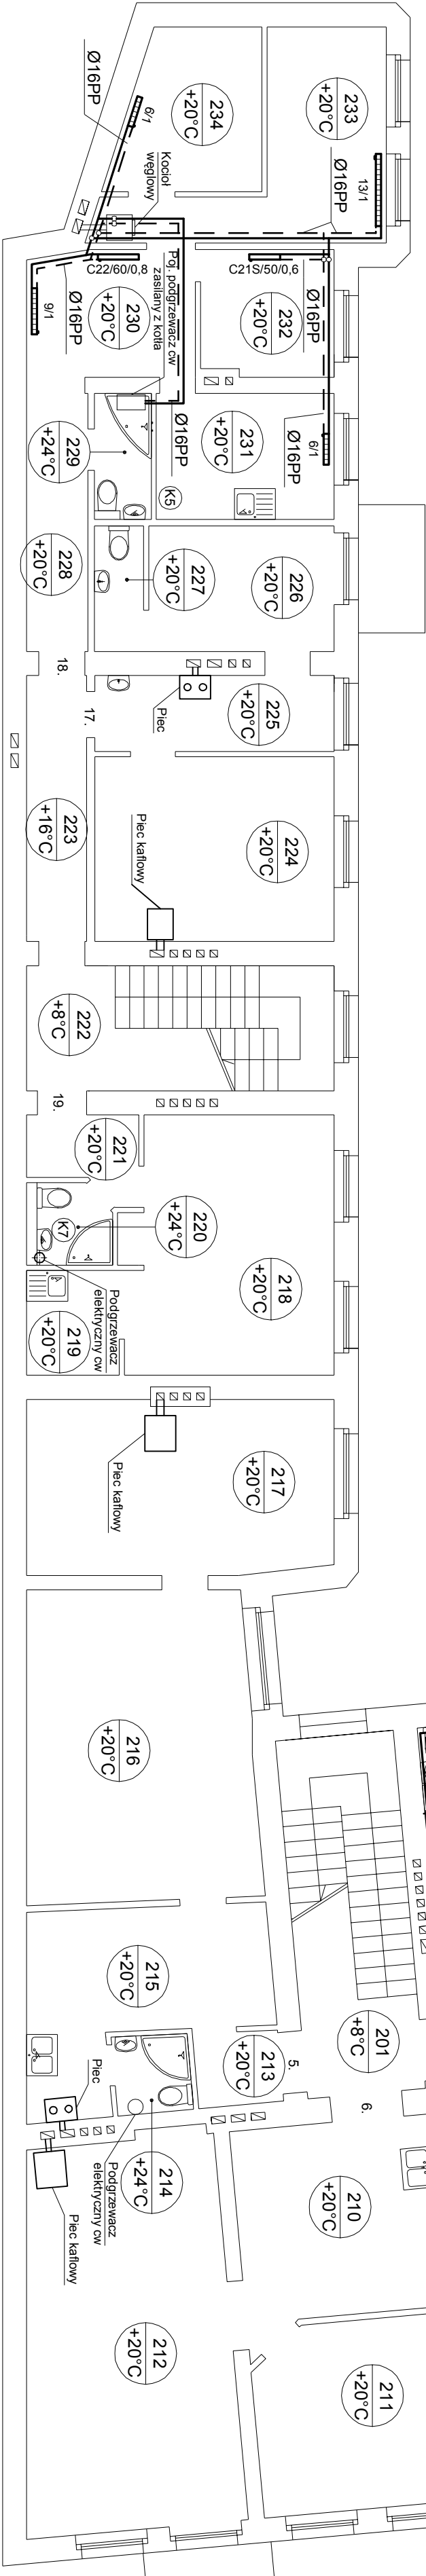

Temat	P.b. wewnętrznej instalacji co			
Obiekt	Budynek mieszkalny, wielopiętrowy z częścią handlową, ul. Narutowicza 9 w Wieluniu (dz. nr ewid. 554)			
Opracował	inż. Michał Koperski			
Projektował	mgr inż. Jerzy Prokopczyk	upr. 223/74Lw		
Sprawdził	mgr inż. Anna Nowakowska	upr. 192/01/Wł		
Nazwa rys.	Rzut II-go piętra - inwentaryzacja	06.2016r	1 : 100	5