


OZNACZENIA POMISZCZEN	
1. Sklep spożywczy	11. Sanitariat
2. Zaplecze	12. Klatka schodowa
3. Sanitariat	13. Korytarz
4. Klatka schodowa	14. Pokój
5. Sklep obuwniczy	15. Kuchnia
6. Zaplecze	16. Łazienka
7. Sanitariat	17. Pokój
8. Pom. techniczne	18. WC
9. Pasmateriała	19. Lombard
10. Komunikacja	20. Magazynek

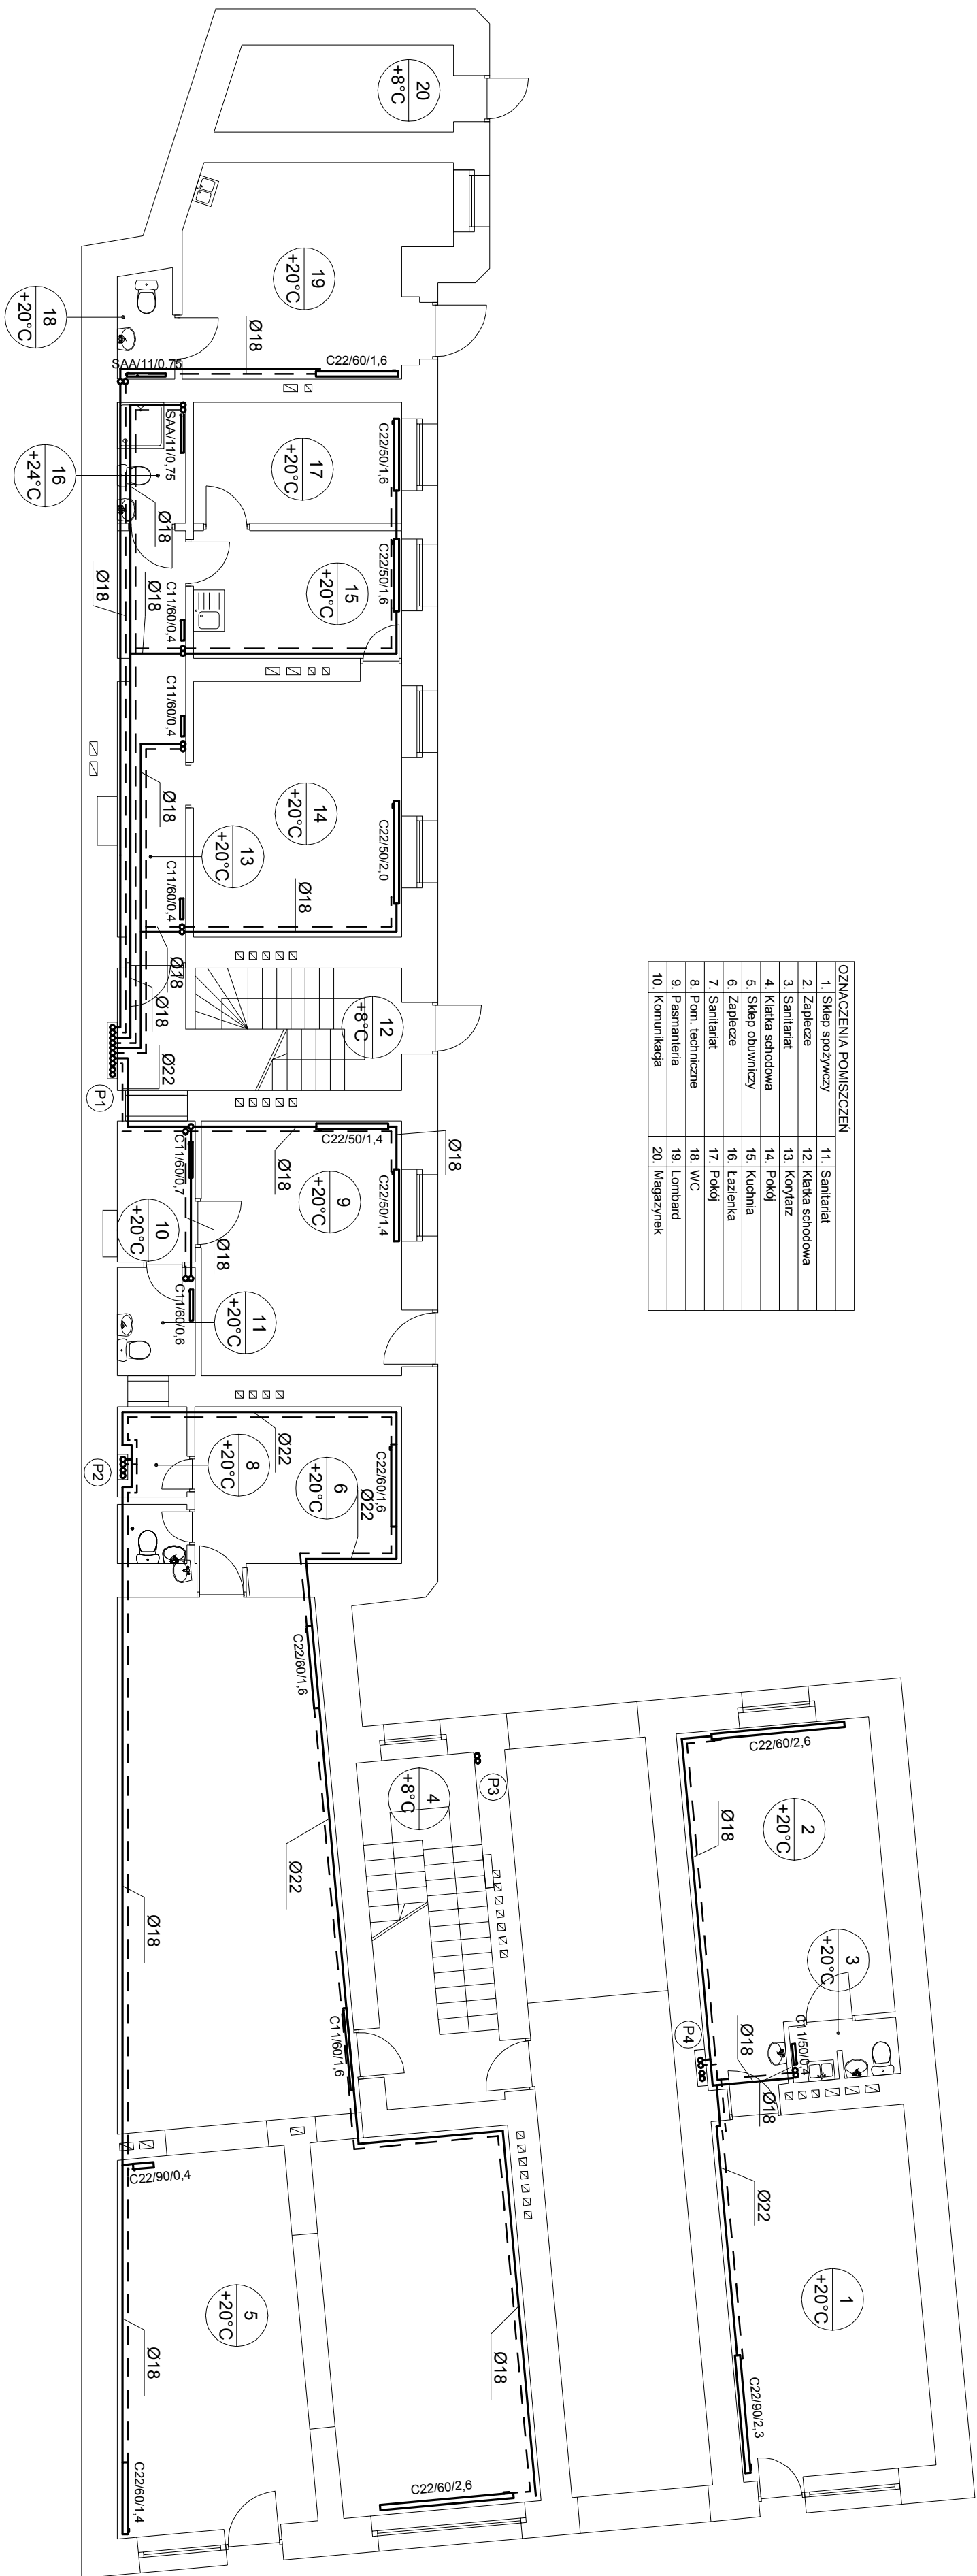

Temat	P.b. wewnętrznej instalacji co		
Obiekt	Budynek mieszkalny, wielorodzinny z częścią handlową, ul. Narutowicza 9 w Wieluniu (dz. nr ewid. 554)		
Opracował	inż. Michał Koperski		
Projektował	mgr inż. Jerzy Prokopczyk	upr.22374Lw	
Sprawdził	mgr inż. Anna Nowakowska	upr.192107/Wt	
Nazwa rys.	Rzut parteru	06.2016r	1 : 100
			8