


OZNACZENIA POMIŚCZEN			
201.	Klatka schodowa	218.	Pokój
202.	Korytarz	219.	Kuchnia
203.	Kuchnia	220.	Łazienka
204.	Łazienka	221.	Komunikacja
205.	Pokój	222.	Klatka schodowa
206.	Pokój	223.	Korytarz
207.	Korytarz	224.	Pokój
208.	Kuchnia	225.	Kuchnia
209.	Pokój	226.	Pokój
210.	Kuchnia	227.	WC
211.	Pokój	228.	Korytarz
212.	Pokój	229.	Łazienka
213.	Komunikacja	230.	Pokój
214.	Łazienka	231.	Kuchnia
215.	Kuchnia	232.	Pokój
216.	Pokój	233.	Pokój
217.	Pokój	234.	Pokój

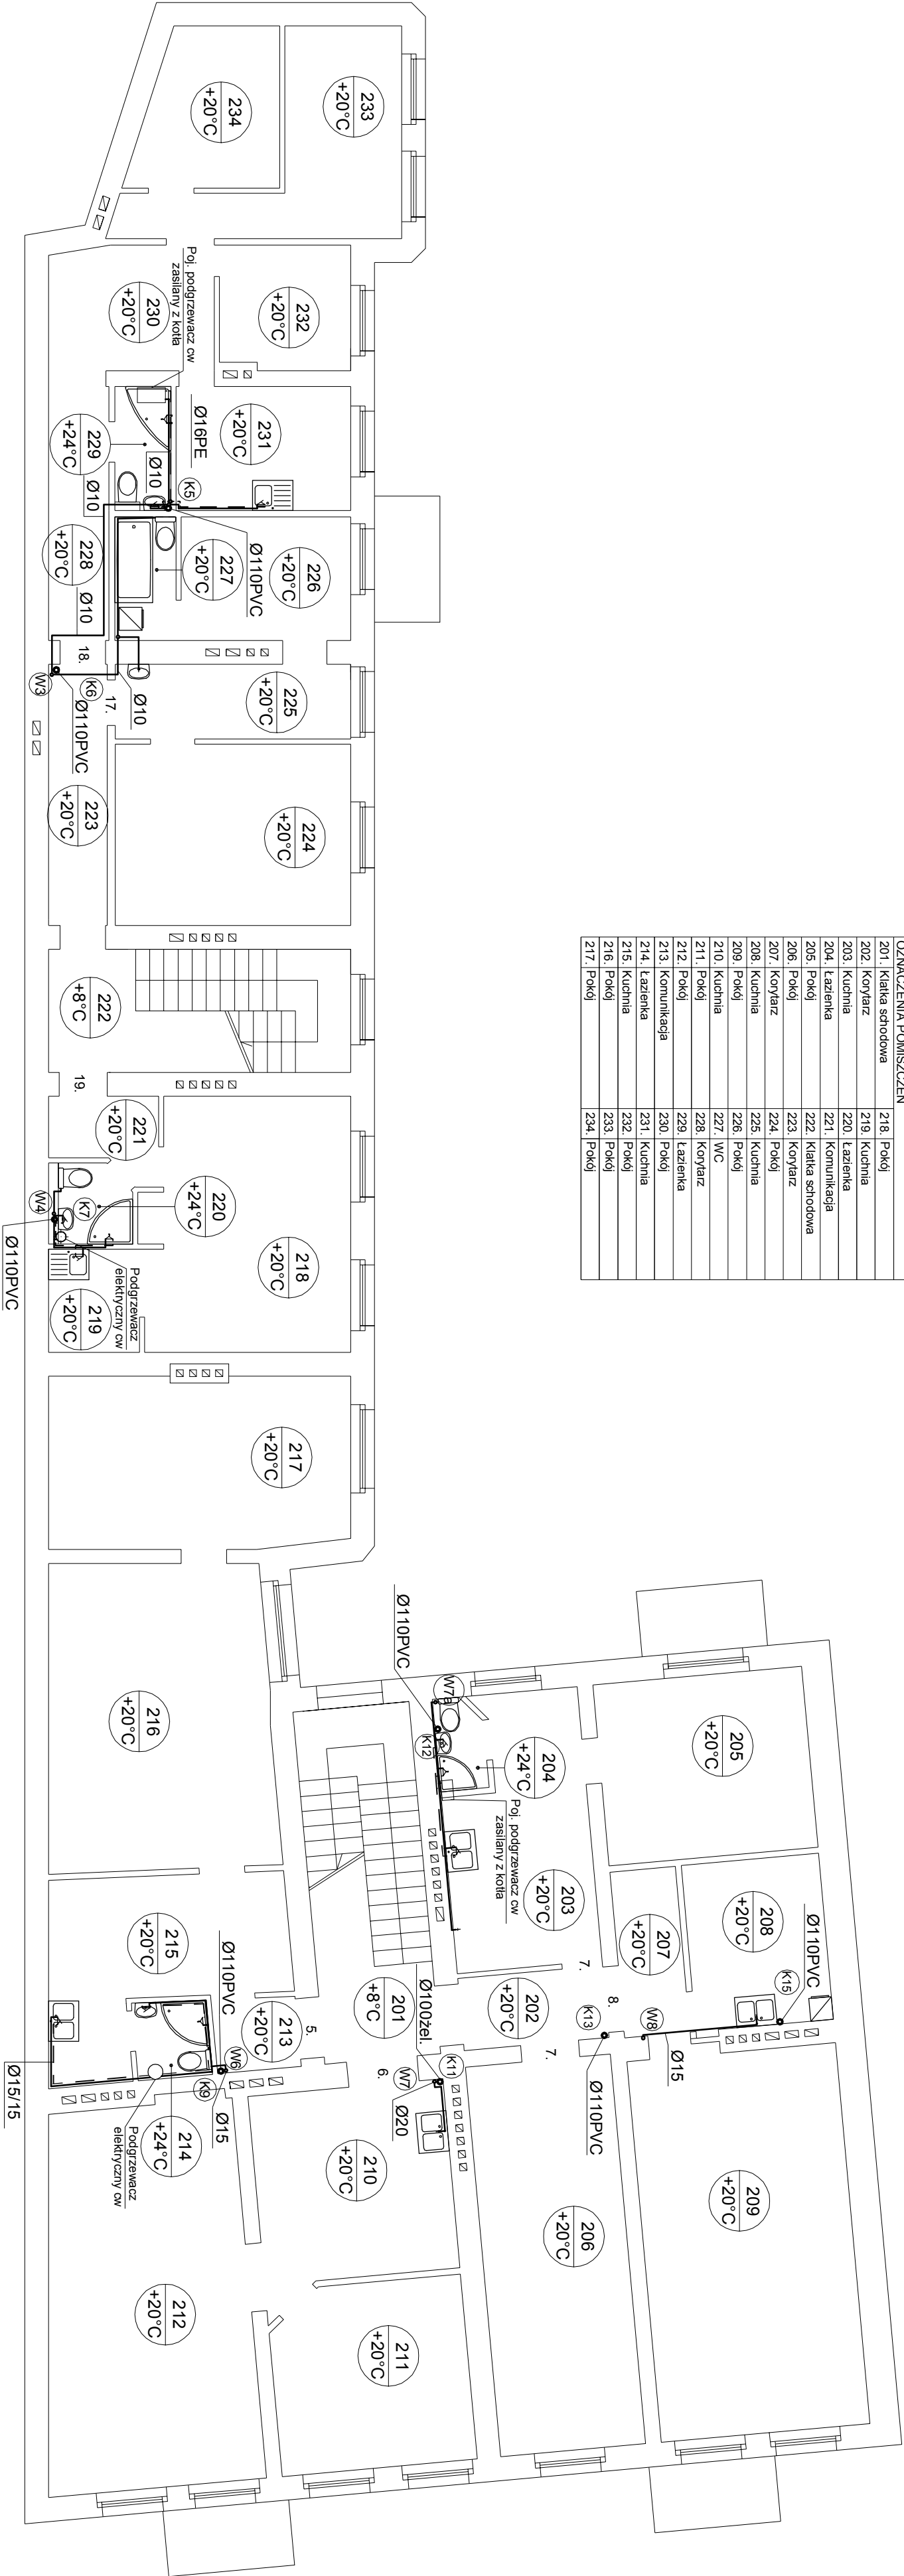

Temat	Proj. bud. remontu wewnętrznej instalacji wod - kan		
Obiekt	Budynek mieszkalny, wielorodzinny z częścią handlową, ul. Narutowicza 9 w Wieluniu (dz. nr ewid. 554)		
Opracował	mgr inż. Marta Skakuj		
Projektował	mgr inż. Jerzy Prokopczyk	upr. 223/74LW	
Sprawdził	mgr inż. Anna Nowakowska	upr. 192/01/W	
Nazwa rys.	Rzut II piętra - inwentaryzacja	06.2016r	1 : 100
			5