


PRZEKRÓJ A-A - skala 1:50

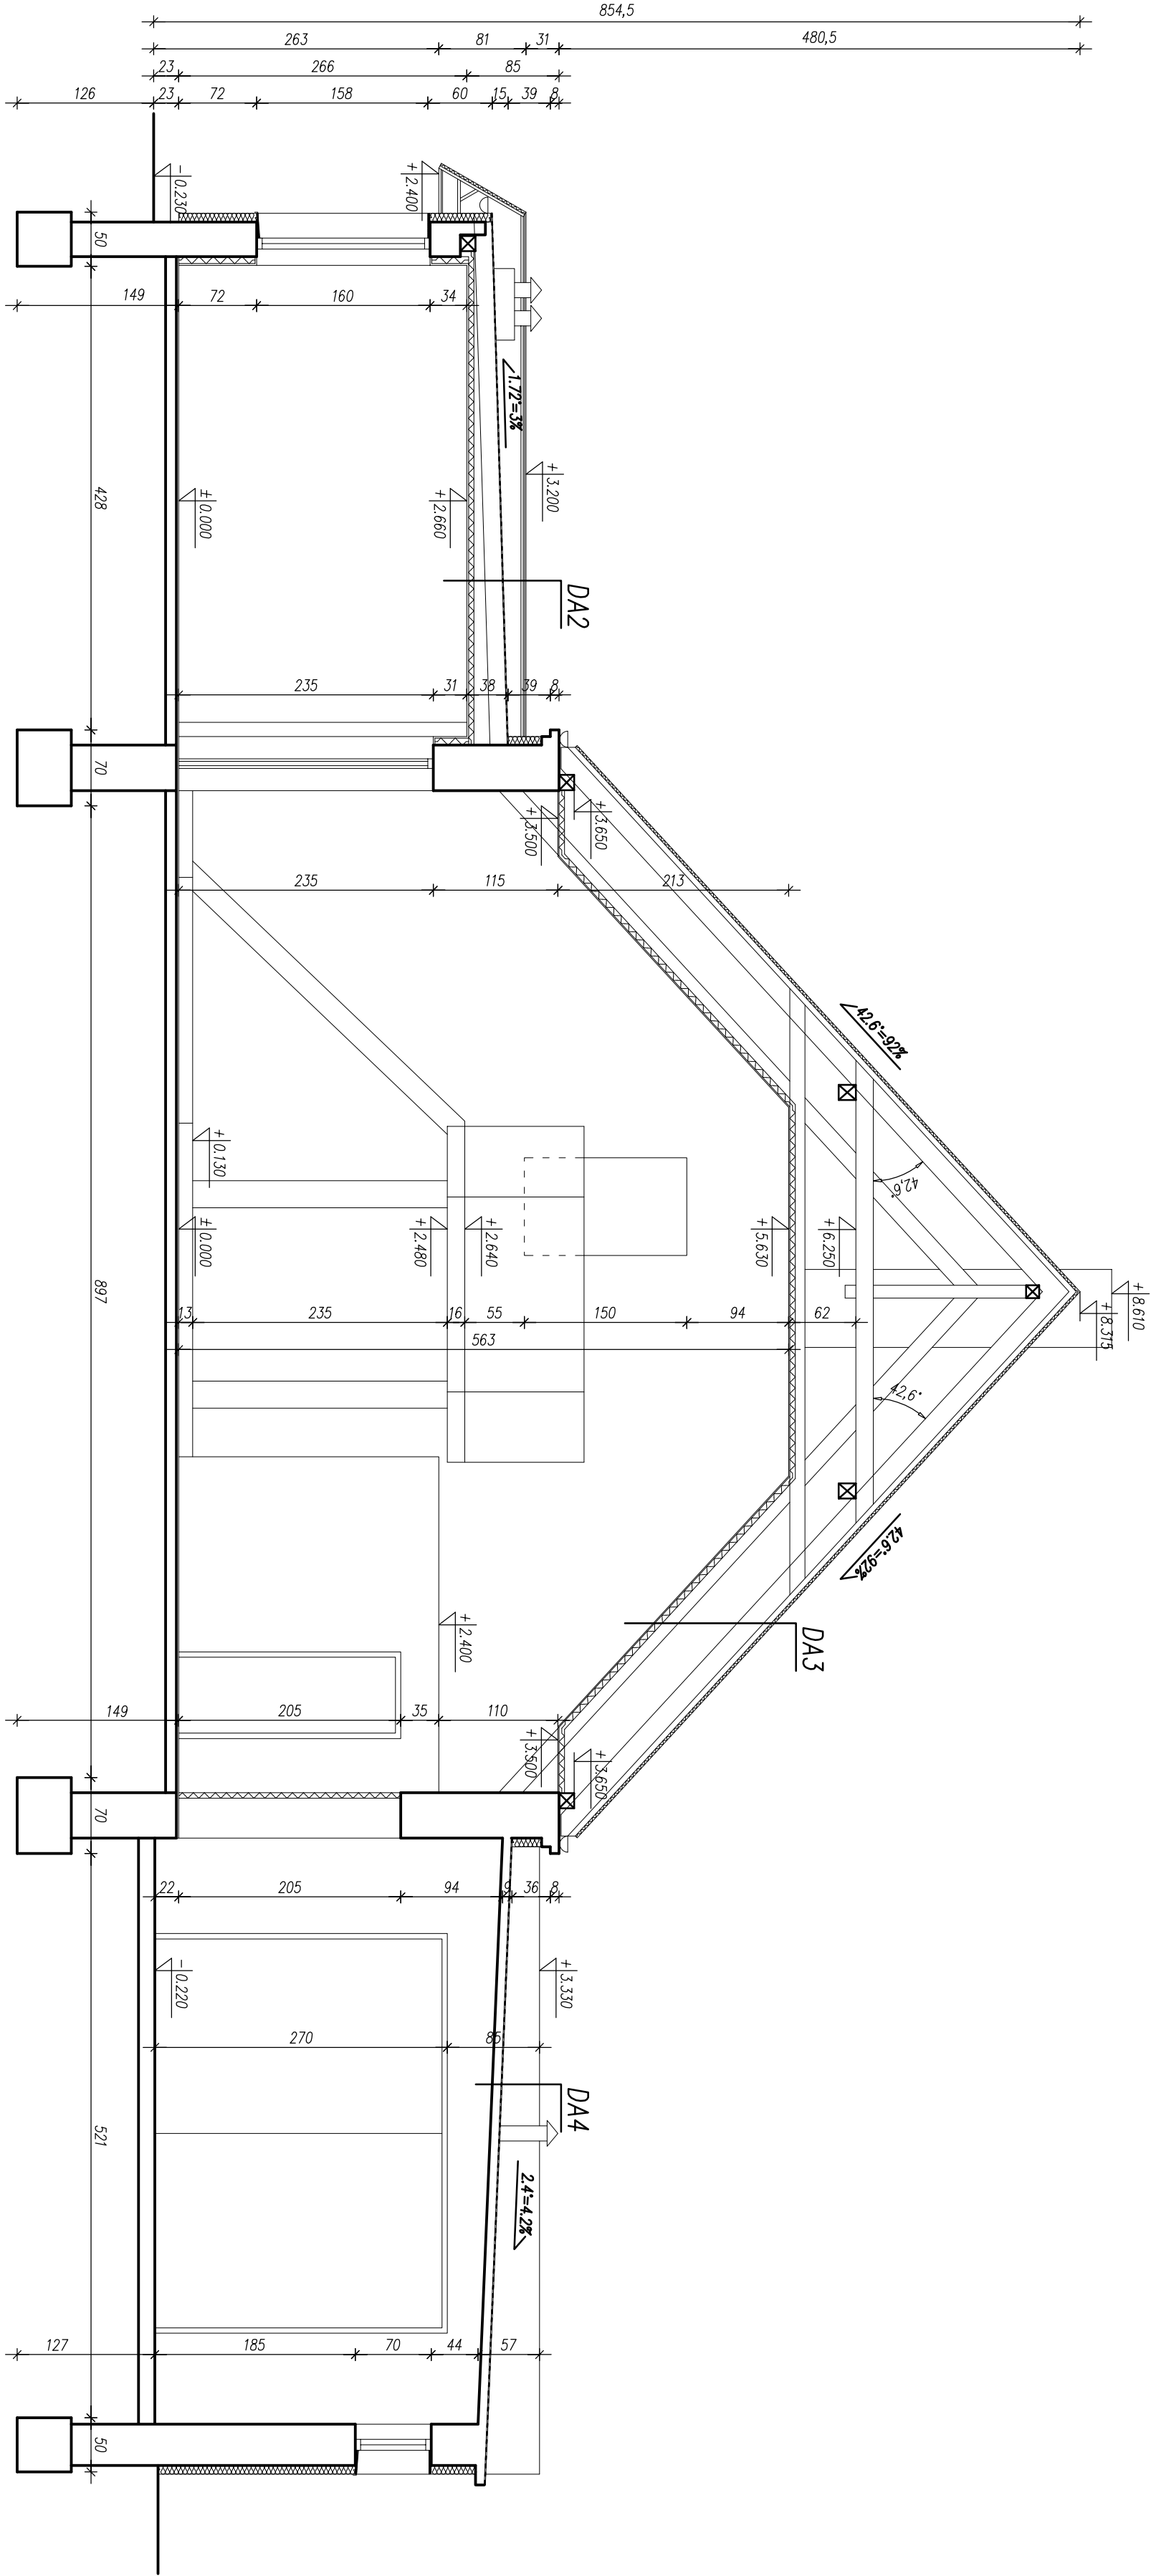

DA2	papa oszalowana na lepku
	deskowanie
	konstrukcja drewniana krokwiowa
	podbitka z płyt GK

DA3	głodka blacha stalowa ocynk. na "qpek"
	deski drewniane
	konstrukcja drewniana jętkowa
	podbitka z płyt podłazierzowych

DA4	papa oszalowana na lepku
8 cm	płyta żelbetowa

mgr inż. Aleksandra Gargol-Morawiak		98-300 Wieluń os. Bugaj 4/8 tel. 605 427 363	
Nazwa inwestycji	Rozbudowa budynku remizy OSP w Dąbrowie – inwentaryzacja		
Adres inwestycji	Dąbrowa, dz. nr ewid. 600/2, gm. Wieluń		
Inwestor	Gmina Wieluń, Pl. K. Wielkiego 1, 98–300 Wieluń		
adres zam.			
Nazwa rysunku:	PRZEKRÓJ A-A – INWENTARYZACJA.		
Projektant:	mgr inż. arch. Daniel Czornuch ul. w Złr-42, 98-300 Wieluń		
Opracowanie:	mgr inż. Aleksandra Gargol-Morawiak		
Skala	1:50	Data oprac.	08.2010
		Tom	1
		Nr rys.	13