


WYKAZ POMIESZCZEŃ PARTERU						
INWENTARYZOWANE I PROJEKTOWANE						
Nr	Nazwa pom.	Wysokość	Materiał posadzki	Materiał ścian	Materiał sufitu	Pow. pom. (m ²)
1/1	Przedsiłonek	2,63	plyta gres	tylnk cem.-wap./mazzalia do 1,5 m	plyty GK	12,18
1/2	Biura strazy OSP	2,63	plyta gres	tylnk cem.-wap./gladz glosowa	plyty GK	21,28
1/3	Pom. na odpady	3,31	plyta gres	tylnk cem.-wap./kamperla do 2 m	tylnk cem.-wap.	2,68
1/4	Przedsiłonek	2,63	plyta gres	gladz glosowa - istniejaca bz	gladz glosowa - istniejaca bz	3,84
1/5	Biblioteka	2,88	plyta gres	gladz glosowa - istniejaca bz	gladz glosowa - istniejaca bz	47,71
1/6	Sala bankietowa	5,50	wykt. PCV	tylnk cem.-wap./gladz glosowa	plyty GK	126,71
1/7	Garaz sam. straz.	3,30	tylnk gres	tylnk cem.-wap.	tylnk cem.-wap.	37,31
1/8	Kotłownia	3,08	plyta gres	tylnk cem.-wap.	tylnk cem.-wap.	6,98
1/9	WC niepełnospraw.	2,50	plyta gres	tylnk cem.-wap./glazura do 2 m	plyty GK	5,19
1/10	Przedsiłonek	2,57	plyta gres	tylnk cem.-wap./gladz glosowa	tylnk cem.-wap./gladz glosowa	4,03
1/11	Mag. sprzetu	2,57	plyta gres	tylnk cem.-wap.	tylnk cem.-wap.	1,90
1/12	Sanit. męski	2,57	plyta gres	tylnk cem.-wap./glazura do 2 m	tylnk cem.-wap./gladz glosowa	6,25
1/13	Sanit. damski	2,57	plyta gres	tylnk cem.-wap./glazura do 2 m	tylnk cem.-wap./gladz glosowa	6,25
1/14	Przedsiłonek	2,57	plyta gres	tylnk cem.-wap./gladz glosowa	tylnk cem.-wap./gladz glosowa	3,16
1/15	Pom. porządkowe	1,95	plyta gres	tylnk cem.-wap./glazura do 2 m	tylnk cem.-wap.	0,90
1/16	WC proczamiłow	2,50	plyta gres	tylnk cem.-wap./glazura 0,5 m w kierunku drzwi-wyzej	plyty GK	2,94
1/17	Pom. socjalne	2,50	plyta gres	tylnk cem.-wap./gladz glosowa	plyty GK	4,51
1/18	Przedsiłonek	2,50	plyta gres	tylnk cem.-wap./gladz glosowa	plyty GK	2,82
1/19	Zmywalnia	3,14	plyta gres	tylnk cem.-wap./glazura do 2 m	tylnk cem.-wap.	5,33
1/20	Pom. porządkowe	2,84	plyta gres	tylnk cem.-wap./glazura do 2 m	tylnk cem.-wap.	0,39
1/21	Kuchnia	3,04	plyta gres	tylnk cem.-wap./glazura do 2 m	tylnk cem.-wap.	16,70
1/22	Zapiekarnia kuchni	2,04	plyta gres	tylnk cem.-wap./glazura do 2 m	tylnk cem.-wap.	21,09
1/K1	Schody	5,50	plyta gres	tylnk cem.-wap./gladz glosowa	plyty GK	2,62
1/K2	Schody	5,50	plyta gres	tylnk cem.-wap./gladz glosowa	plyty GK	4,36
RAZEM:						342,15000

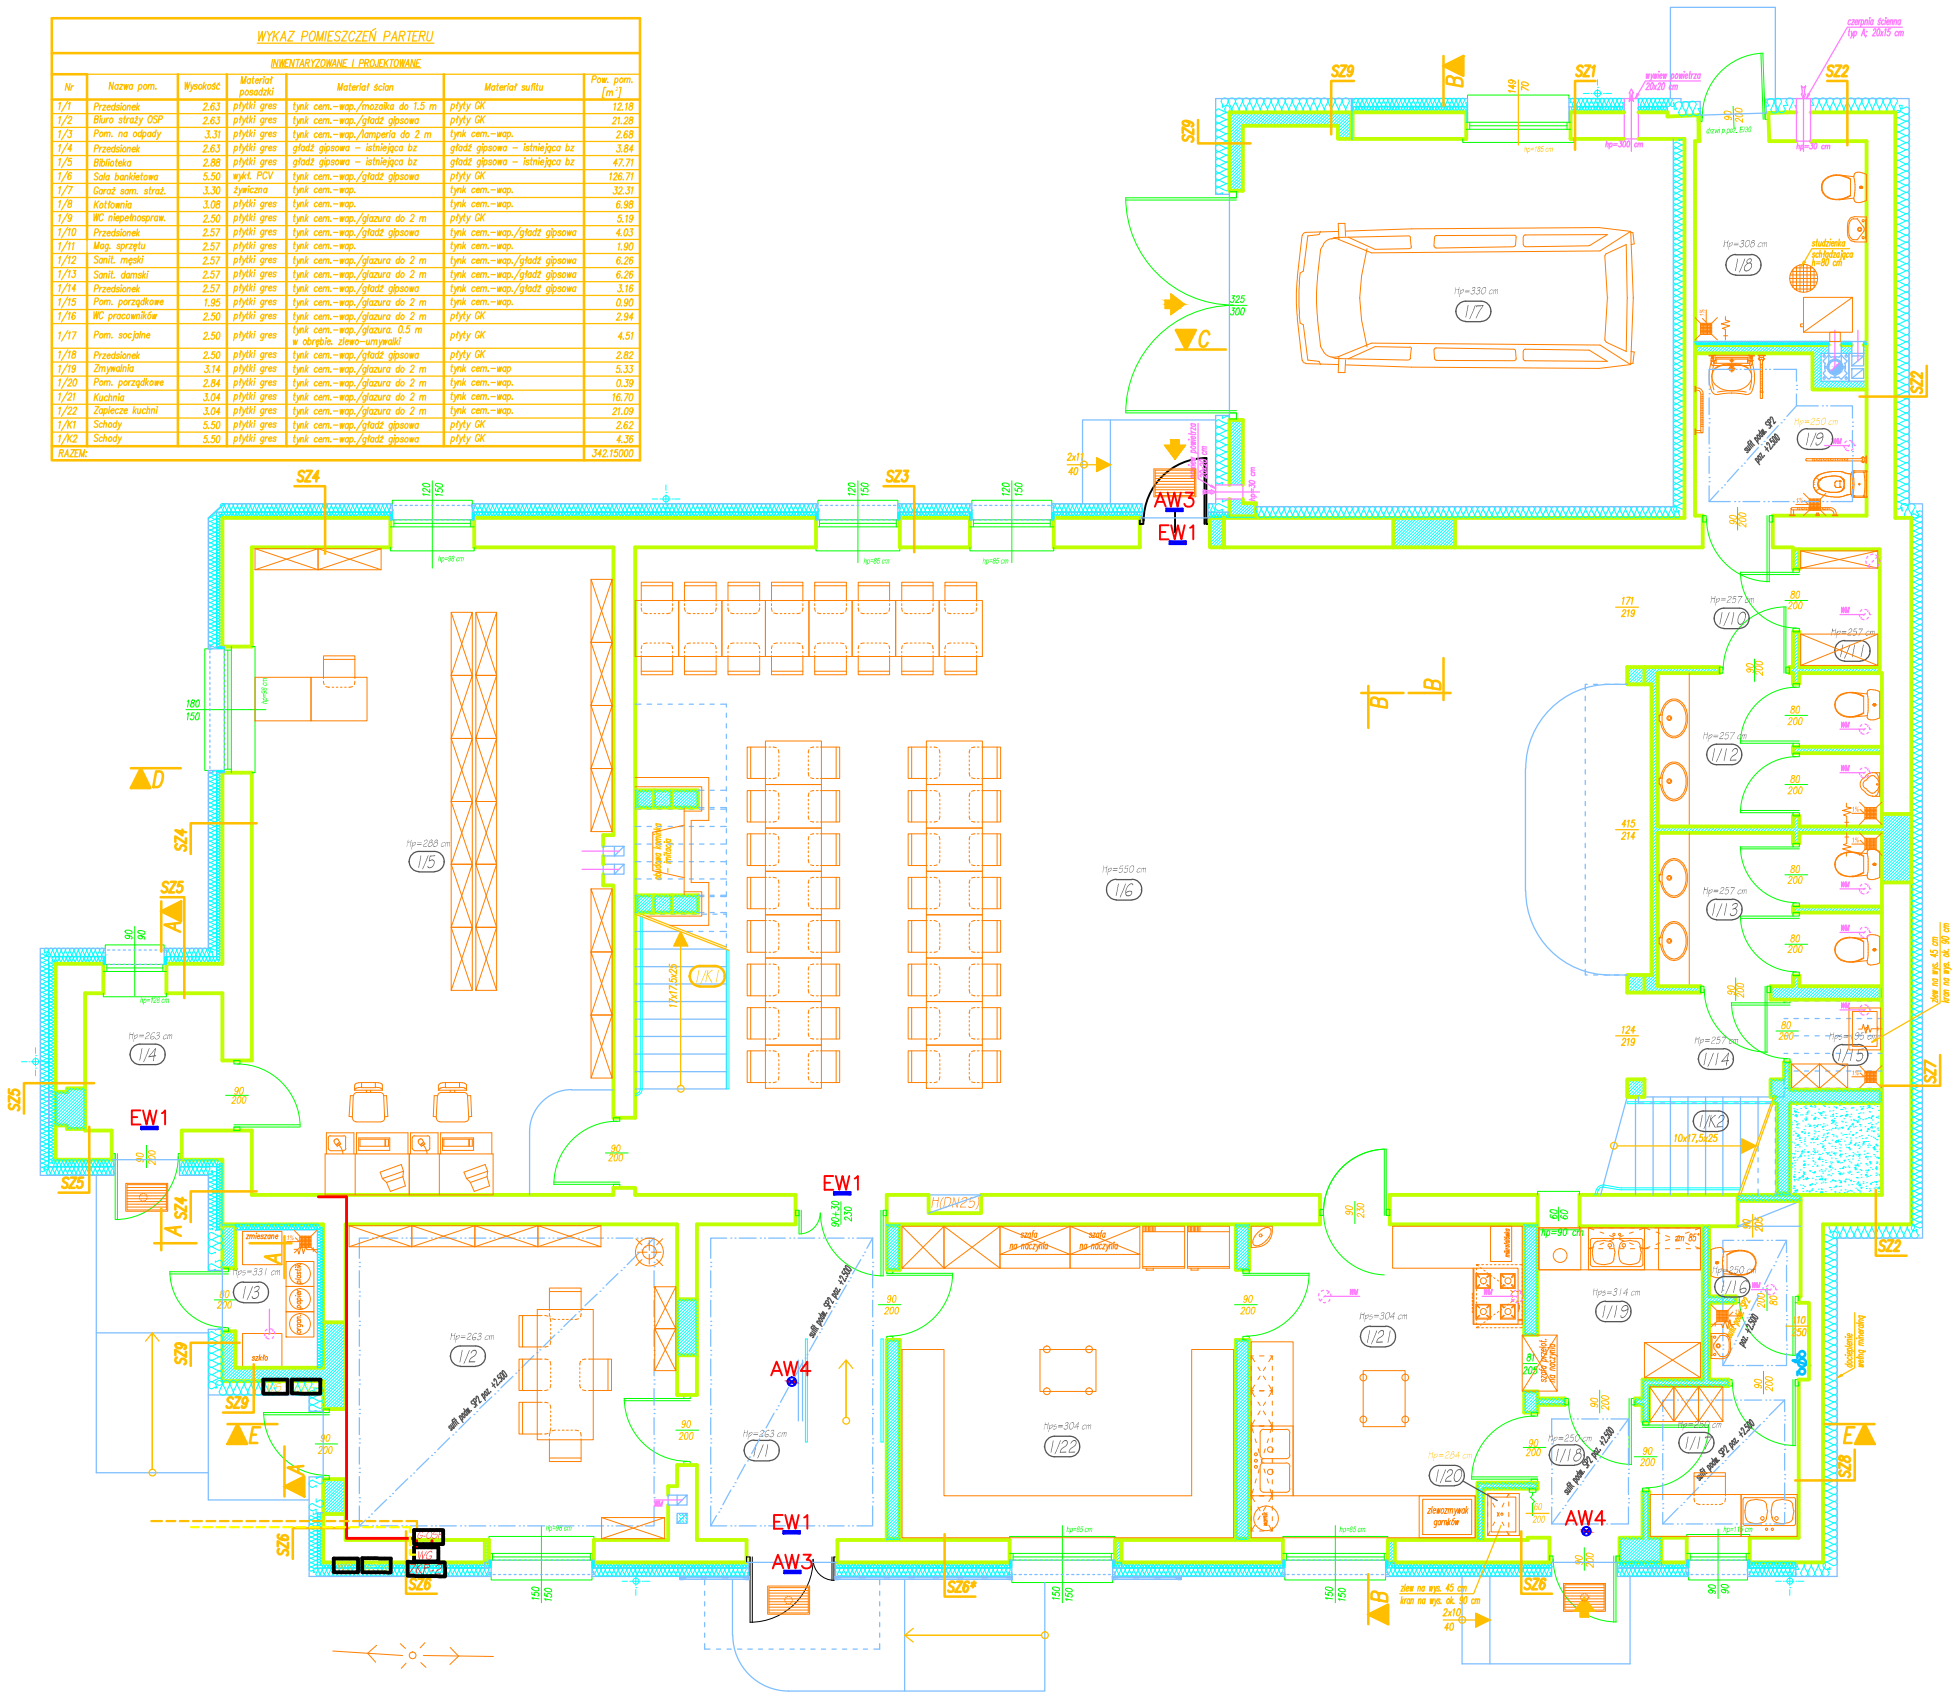

FU "AL-PRO"		98-300 Wieluń os. Bugaj 4/8 tel. 005 427 383	
mgr inż. Aleksandra Gargol-Morawiak			
Nazwa inwestycji	Rozbudowa, nadbudowa i przebudowa budynku remizy OSP w Dąbrowie w ramach zadania p.n. "Rozbudowa remizy OSP w Dąbrowie"		
Adres inwestycji	Dąbrowa, dz. nr ewid. 600/1 i 600/2, gm. Wieluń		
Inwestor	Gmina Wieluń, Pl. K. Wielkiego 1, 98-300 Wieluń		
Adres zam.			
Nazwa rysunku	RZUT PRZYZIEMIA –Instalacja ppożarowa		
Projektant: (osoba wykonująca)	mgr inż. elektryk, Maciej Woźniński os. w 24/PKs		
Opracowanie:	mgr inż. Maciej Woźniński		
Skala 1:50	Data oprac. 03.2016	Tom I	Nr rys. E1/1