
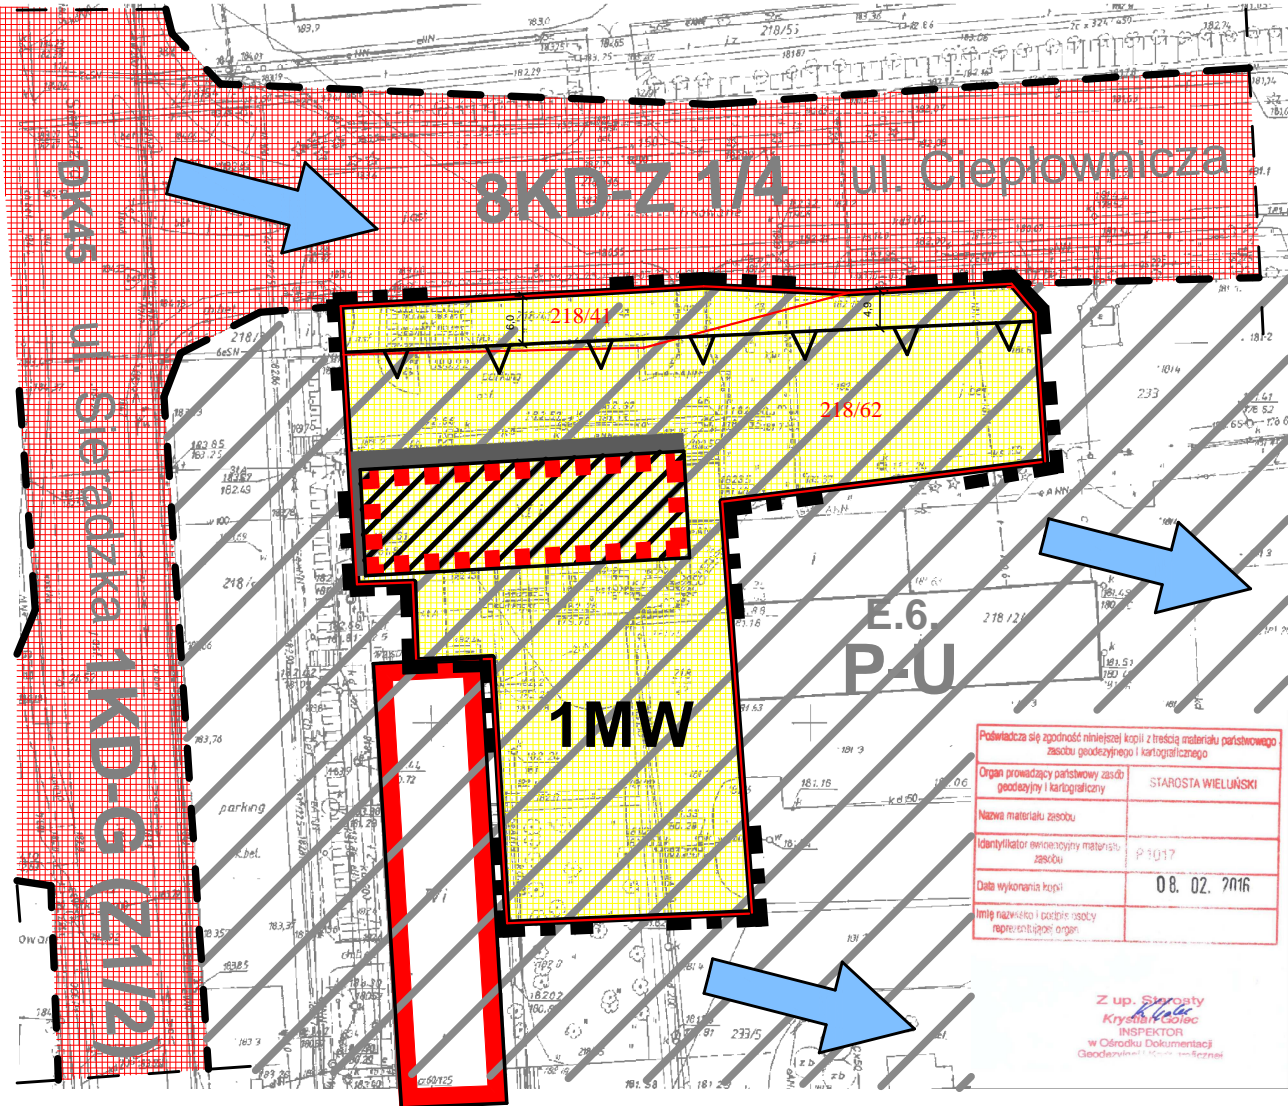


MIASTO WIELUŃ - TEREN PRZY UL. SIERADZKIEJ 1: 1 000 MIEJSCOWY PLAN ZAGOSPODAROWANIA PRZESTRZENNEGO PROGNOZA ODDZIAŁYWANIA NA ŚRODOWISKO

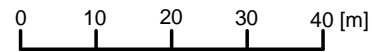

PLAN MIEJSCOWY

OZNACZENIA OBOWIAZUJĄCE

GRANICE I LINIE ROZGRANICZAJĄCE

- GRANICA OBSZARU OBJĘTEGO PLANEM
- LINIE ROZGRANICZAJĄCE TEREN O USTALONYM PODSTAWOWYM PRZEZNACZENIU

OZNACZENIE TERENU

- NUMER TERENU
- 1MW - PODSTAWOWE PRZEZNACZENIE TERENU

PODSTAWOWE PRZEZNACZENIE TERENÓW

- MW - ZABUDOWA MIESZKANIOWA WIELORODZINNA

ZABUDOWA

- NIEPRZEKRACZALNE LINIE ZABUDOWY
- SZCZEGÓLNIE EKSPONOWANE ELEWACJE WYMAGAJĄCE ODPOWIEDNIEGO KSZTAŁTOWANIA
- DOMINANTA WYSOKOŚCIOWA

OZNACZENIA INFORMACYJNE

GRANICE I LINIE ROZGRANICZAJĄCE

- LINIE ROZGRANICZAJĄCE POZA OBSZAREM OBJĘTYM PLANEM
- ISTNIEJĄCE GRANICE DZIAŁEK
- 218/62 - NUMERY EWIDENCYJNE DZIAŁEK

PRZEZNACZENIE SASIEDNIICH TERENÓW

- P-U - ZABUDOWA PRZEMYSŁOWO-USŁUGOWA
- KD - TERENY DRÓG PUBLICZNYCH

PROGNOZA ODDZIAŁYWANIA NA ŚRODOWISKO

- USŁUGI WBUDOWANE - NAJNIŻSZE KONDYGNACJE
- USŁUGI - URZĄD PRACY
- TEREN MIEJSKI - ZURBANIZOWANY
- TEREN ZABUDOWY MIESZKANIOWEJ WIELORODZINNEJ CHRONIONY AKUSTYCZNIE
- ULICE - EMISJA HAŁASU KOMUNIKACYJNEGO
- PRZEWIAŻAJĄCE KIERUNKI NAPŁYWU MAS POWIETRZA

Potwierdza się zgodność niniejszej kopii z treścią materiału państwowego zasobu geodezyjnego i kartograficznego	
Organ prowadzący państwowy zasób geodezyjny i kartograficzny	STAROSTA WIELUŃSKI
Nazwa materiału zasobu	
Identyfikator ewidencyjny materiału zasobu	P 1017
Data wykonania kopii	08. 02. 2016
Imię i nazwisko i podpis osoby reprezentującej organ	

Z up. Skarżący
 Krysztof Kocioł
 INSPEKTOR
 w Ośrodku Dokumentacji
 Geodezyjnej i Kartograficznej

„ WMW - projekt ” s.c. 90 - 006 Łódź, ul. Piotrkowska 116 m. 49	
MIEJSCOWY PLAN ZAGOSPODAROWANIA PRZESTRZENNEGO DLA WYBRANEGO TERENU PRZY UL. SIERADZKIEJ W WIELUNIU	
PRZEDMIOT RYSUNKU: PROGNOZA ODDZIAŁYWANIA NA ŚRODOWISKO	
AUTOR: mgr D. KIEDRZYŃSKI	
SKALA: 1:1000	DATA: PAŹDZIERNIK 2016 R.