


PRZEDSIĘBIORSTWO KOMUNALNE Sp. z o.o.
 98-300 WIELUN, ul. Zamienhofa 17
 tel. 043/843 31 15, fax 043 42 17
 Region 730034235, NIP 832-000-35-02
 Nr KRS 0000133507
 Sąd Rejonowy dla Łodzi Śródmieście
 Kapitał zakładowy: 12.647.000 zł

Wzgodnie z wytycznymi projektu przebiegu drogi.
 w. Chyżnie i doznice pod powierzchnią
 wytycznymi w tym zakresie: korytarze sygnalizacyjne
 w tym zakresie: w tym zakresie
 w tym zakresie: w tym zakresie

MISTRZ UJĘĆ WODY
 w Zakładzie Wod.-Kan.
 mgr Paweł Misiak

NW-0/25/12015
 17.08.2015

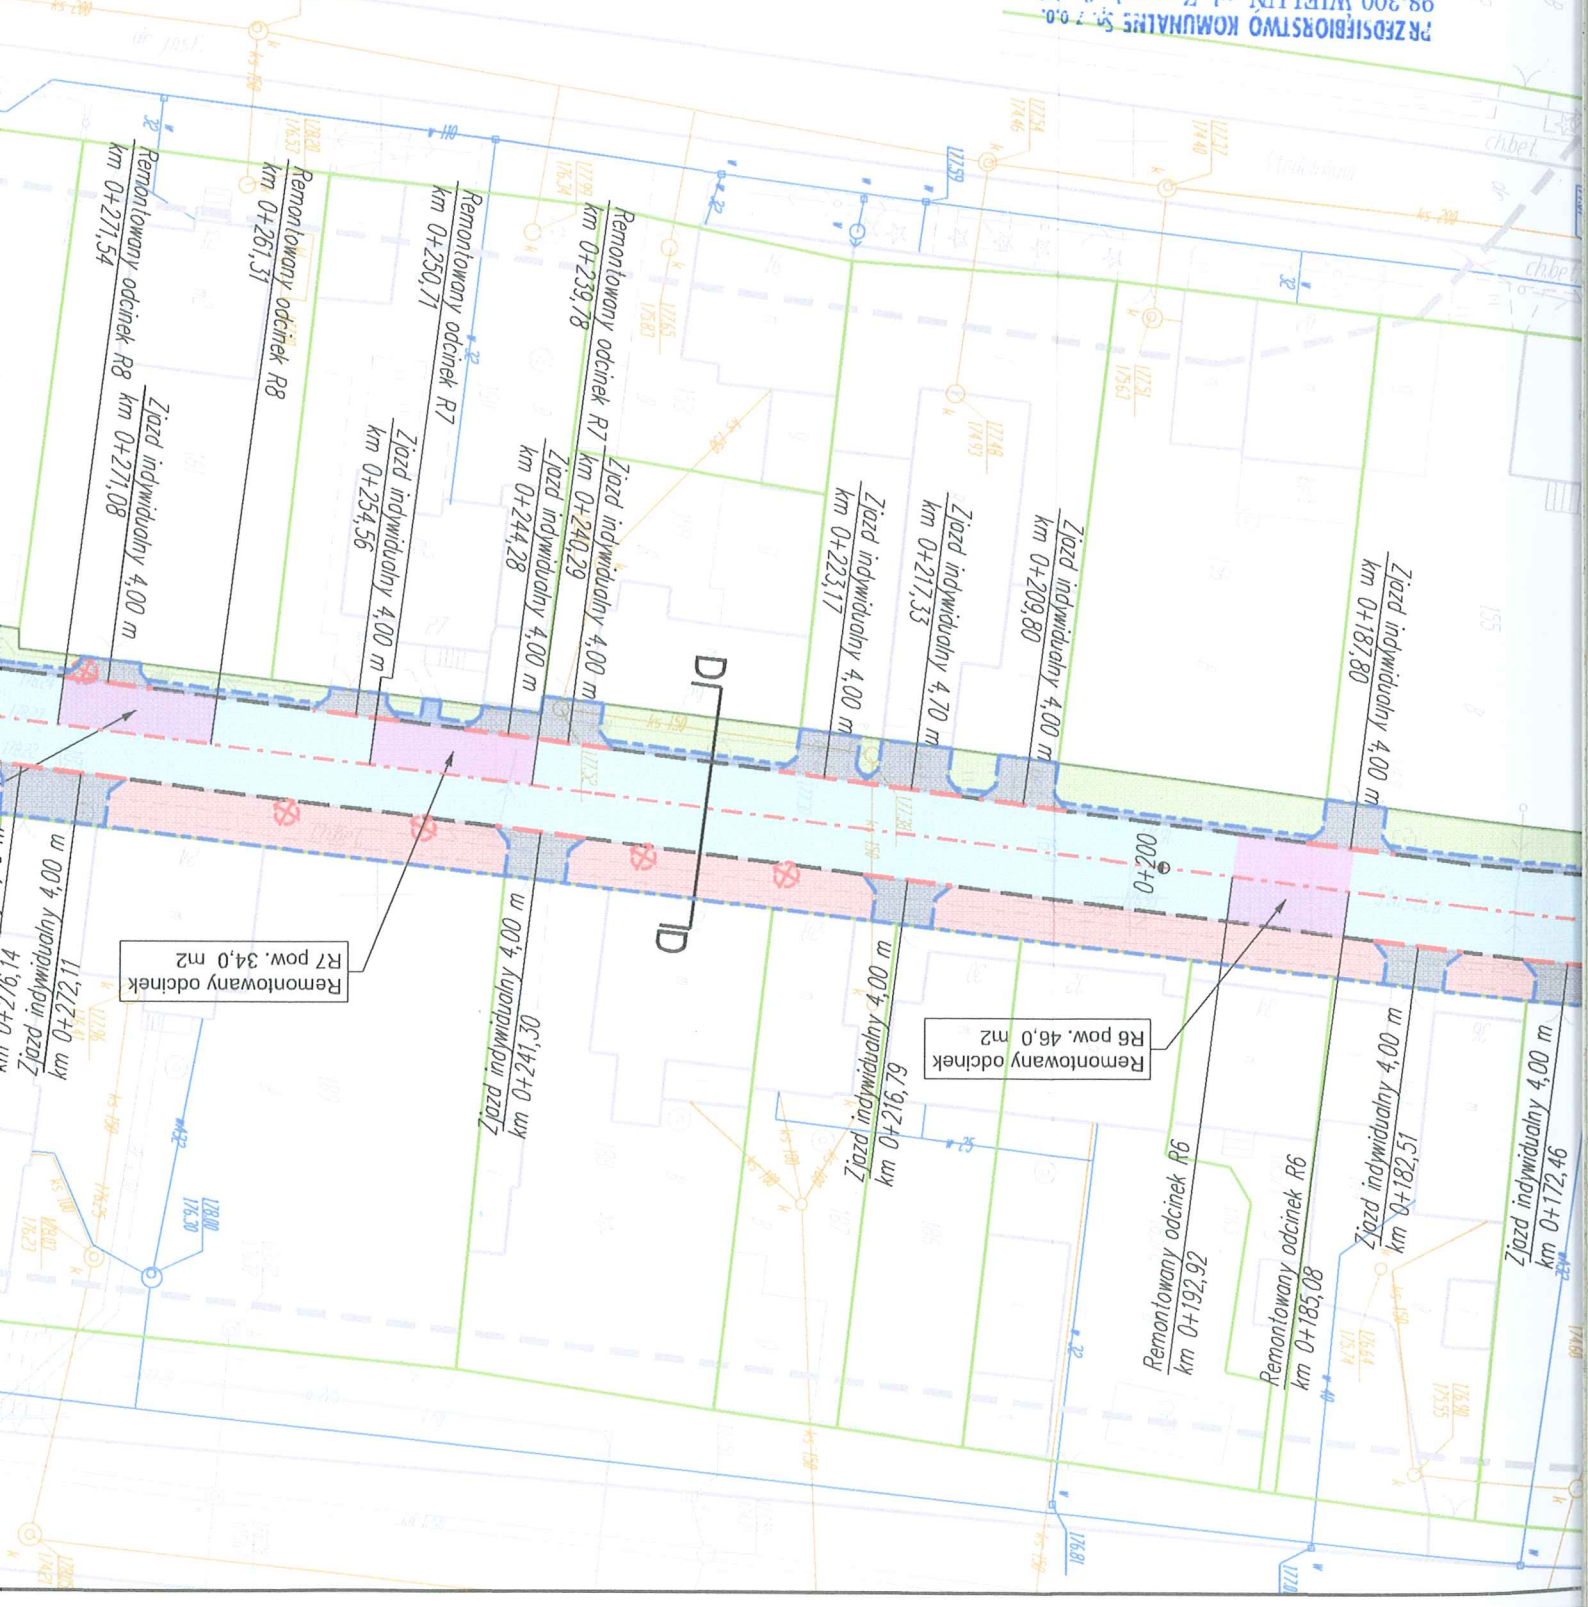

05.2015		Data	
Faza		Nazwa rysunku	
PLAN SYTUACYJNY			
Materiały do zaopiniowania			
Przedsiębiorstwo Komunalne Sp. z o.o.			
Skala		Nr. rys.	
1:500		2	
Temat			
Przebudowa drogi Wieluń, ul. Chopina i Staszica			
Nazwa Firmy			
MS BIURO PROJEKTOWE MICHAŁ SROKA			
ul. Borowa 4			
62-200 Gniezno			

Istniejąca nawierzchnia ul. Staszica częściowym remontem nawierzchni	
Frezowanie istniejącej nawierzchni wraz z ułożeniem wierzechniej	
Projektowana nawierzchnia jezdni, kostka brukowa, kolor szary	
Istniejąca powierzchnia chodników przeznaczona do remontu	
Projektowane chodniki, opaski itp. - kostka brukowa, kolor szary	
Nawierzchnie zjazdów	
Zieleń	
Projektowana kanalizacja deszczowa	
Projektowane wpusty uliczne	
Istniejący krawężnik przeznaczony do wymiany	
Projektowany krawężnik 15x30	
Projektowany krawężnik 15x22 obniżony na 2 cm	
Projektowany obrzeże 8x30 cm	
Wyćinka drzew/krzewów	
Rozbiórki - ogrodozeń,	
Rozbiórki - obiektów kubaturowych	