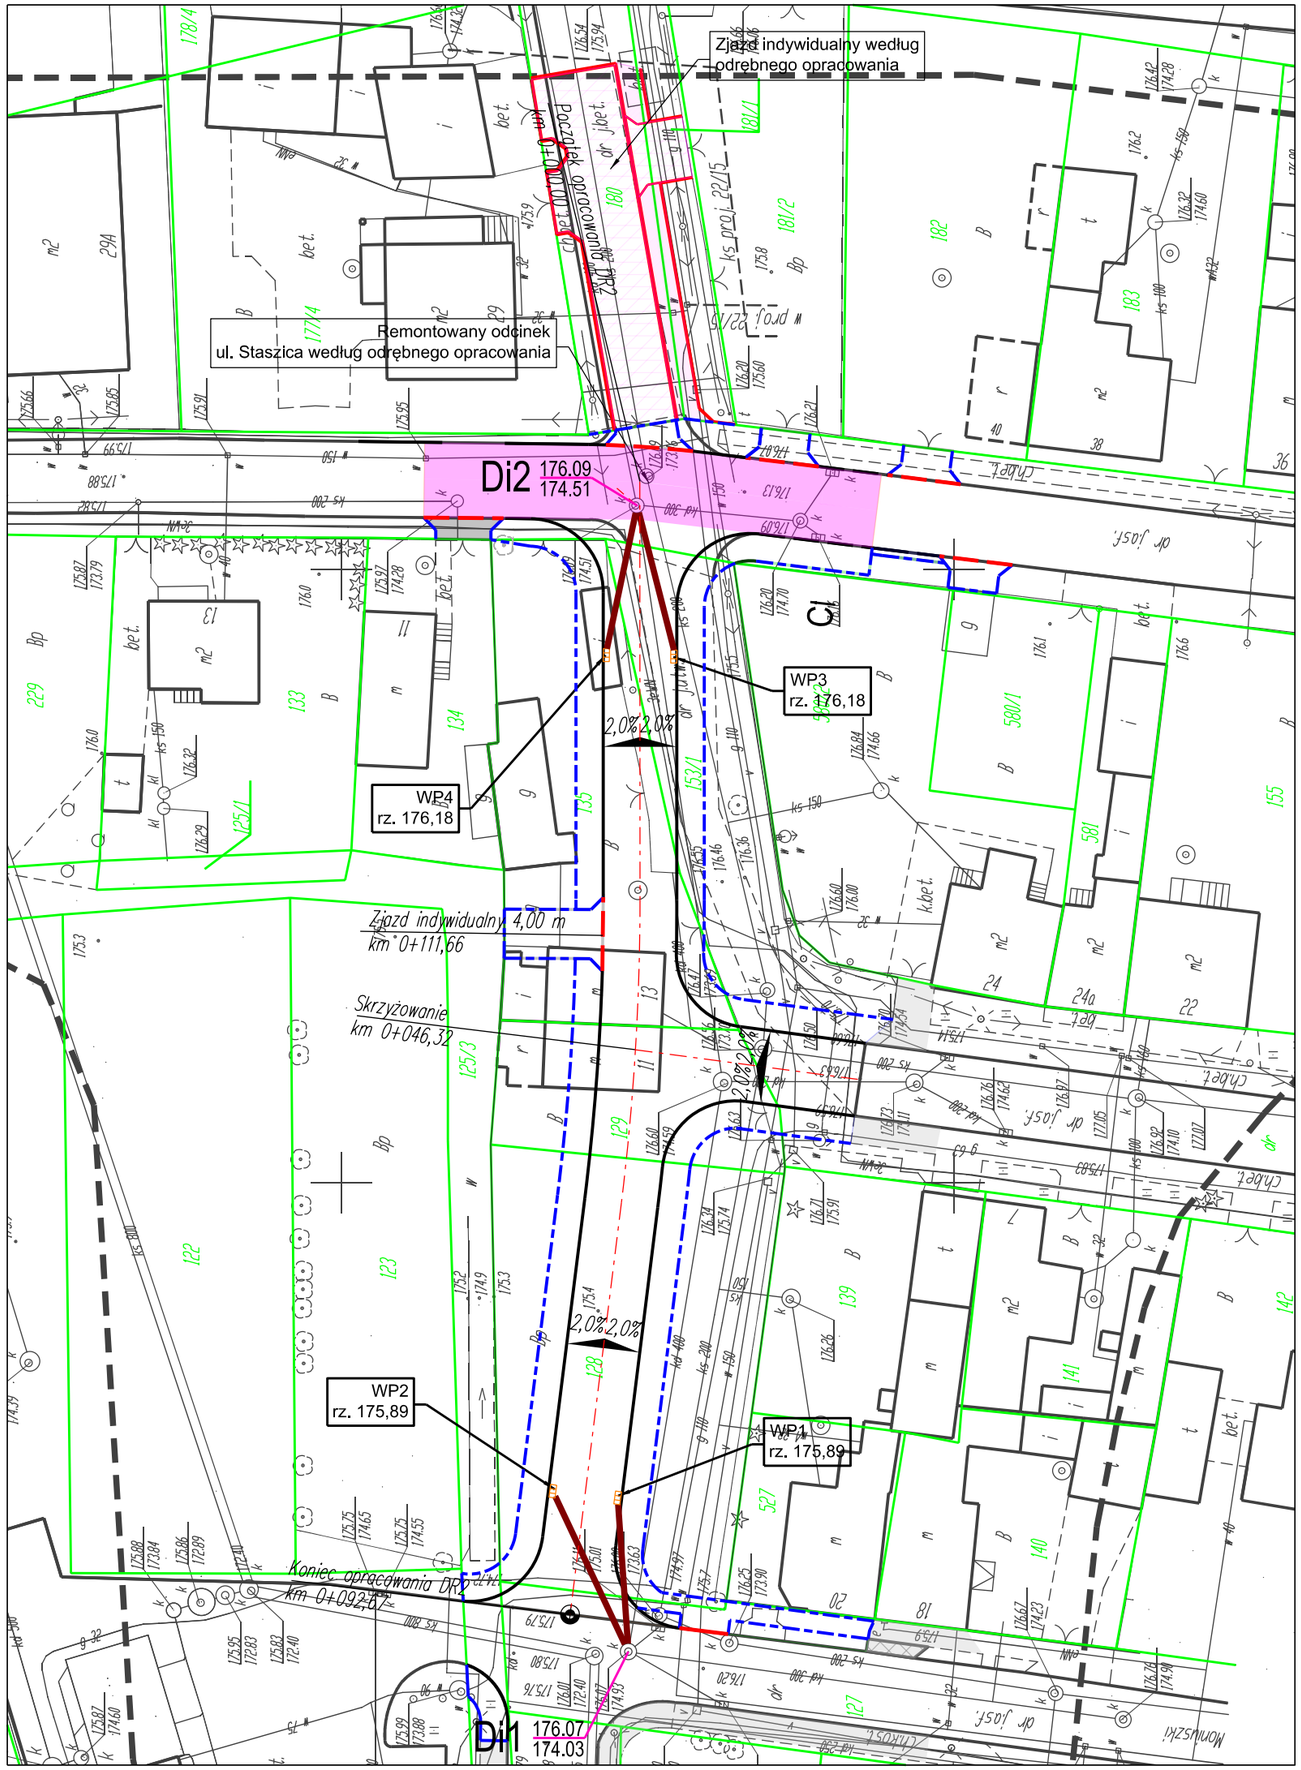


LEGENDA:

- Frezowanie istniejącej nawierzch wraz z ułożeniem wierzchniej warstwy ścieralnj mineralno - asfaltowej
- Projektowana kanalizacja deszczowa
- Projektowane wpusty uliczne
- Istniejący krawężnik przeznaczony do wymiany
- Projektowany krawężnik 15x30
- Projektowany krawężnik 15x22 obniżony na 2 cm
- Projektowany obrzeże 8x30 cm

| | |
|---|---|
| Nazwa Firmy | MS BIURO PROJEKTOWE MICHAŁ SROKA<br>ul. Borowa 4<br>62-200 Gniezno |

Temat

Budowa drogi gminnej ul. Chopina w Wieluniu

| | | | |
|---|---|---|---|
| Projektant branzy wod.-kan. | mgr inż. Jerzy Sołtysik | Nr uprawnień WKP/0159/PWOS/11 | Podpis |
| Opracowała | t.b. Urszula Trybus | | Podpis |
| | | | |
| | | | |
| | | | |
| | | | |
| | | | |

Nazwa rysunku: PLAN SYTUACYJNY - BRANŻA WOD-KAN

| Data | Faza | Skala | Nr. rys. |
|---|---|---|---|
| 08.2015 | PROJEKT BUDOWLANY | 1:500 | 1 |