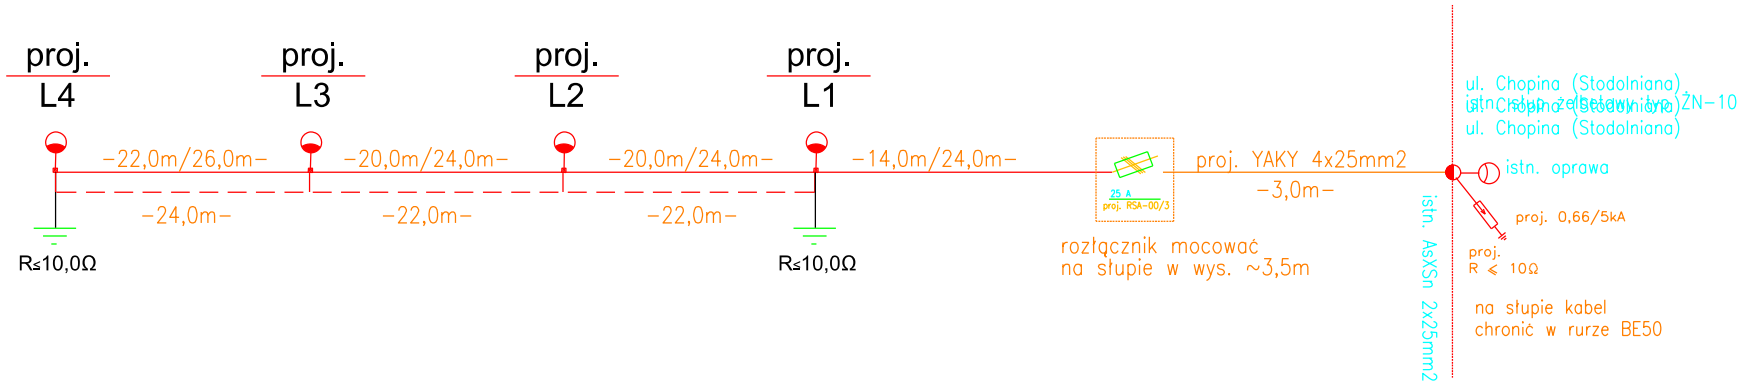

zabezpieczenie dla poszczególnych opraw oświetleniowych Ib=6A

w istniejącej sieci energetycznej
ZEROWANIE OCHRONNE TN-C
OCHRONA PRZECIWPORAŻENIOWA
ZGODNIE Z PN-91/E-05009

LEGENDA:

- proj. linia kablowa YAKY 4x25mm2
- proj. płaskownik FeZn 25x4
- proj. oprawa oświetleniowa ze źródłem światła SON-T 70W

Nazwa Firmy	MS BIURO PROJEKTOWE MICHAŁ SROKA UL. BOROWA 4 62-200 GNIEZNO
Temat	Budowa ul. Chopina w Wieluniu
Opracował	
Projektant branży elektrycznej	mgr Inż. Dariusz Zawada
Nr uprawnień	WKP/0107/POOE/05
Podpis	
Nazwa rysunku	SCHEMAT ZASADNICZY SIECI OŚWIELTNIENIA ULICZNEGO
Data	09.2015r.
Faza	PROJEKT BUDOWLANO - WYKOANWCZY
Skala	–
Nr rys.	2