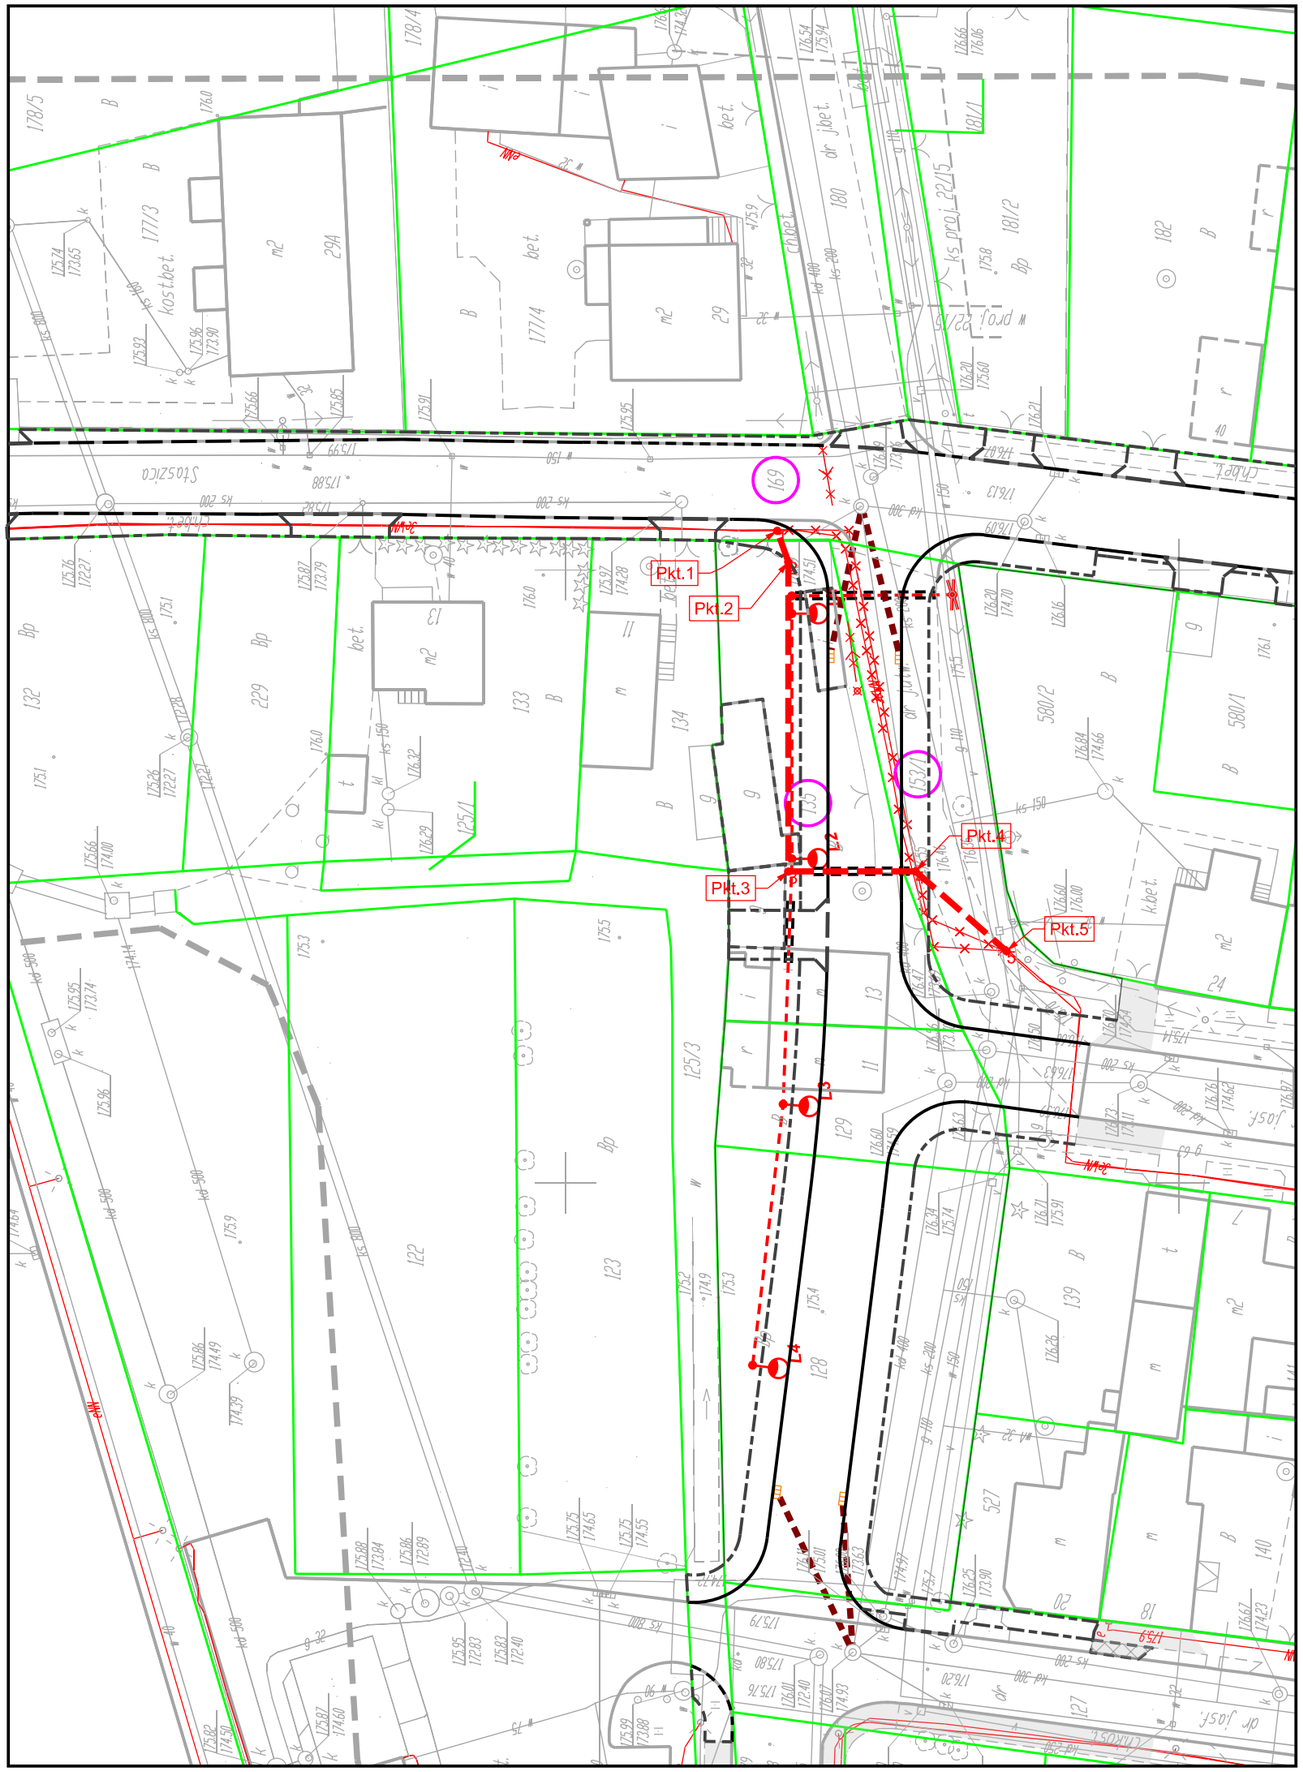

Charakterystyczne punkty przebudowywanego przewodu		
Pkt	**Y**	**X**
1	4462203.2055	5536382.7638
2	4462200.6699	5536381.8637
3	4462175.4307	5536381.8633
4	4462175.4363	5536371.4807
5	4462168.9415	5536364.0602

LEGENDA

- Istniejący krawężnik przeznaczony do wymiany - wg. odrębnego opracowania
- Projektowany krawężnik 15x30 - wg. odrębnego opracowania
- Projektowany krawężnik 15x22 obniżony na 2 cm - wg. odrębnego opracowania
- Projektowany obrzeże 8x30 cm - wg. odrębnego opracowania
- Projektowane oświetlenie - wg. odrębnego opracowania
- Projektowana kanalizacja deszczowa - wg. odrębnego opracowania
- Projektowany przebieg przebudowywanej lini kablowej SN 3x XRUHAKXs 120 mm2, "Wieluń - Miasto 3", nr ekspl. 7-G-01-27 - uzgodnienie z PGE Dystrybucja S.A. nr 81/2015
- Odcinek istniejącej lini kablowej SN 3x XRUHAKXs 120 mm2, "Wieluń - Miasto 3", nr ekspl. 7-G-01-27 przeznaczony do usunięcia w związku z przebudową trasy - uzgodnienie z PGE Dystrybucja S.A. nr 81/2015
- Istniejąca przyłącze nN napowietrzne AsXSn 4 x16mm2 zasilane ze st. 7-1259, od st.9 /1 do 9 dł. 44m przeznaczone do usunięcia - uzgodnienie z PGE Dystrybucja S.A. nr 81/2015
- 125/3 — Nr działek na których realizowana jest inwestycja

Nazwa Firmy

MS BIURO PROJEKTOWE MICHAŁ SROKA
ul. Borowa 4
62-200 Gniezno

Temat: BUDOWA DROGI GMINNEJ UL. CHOPINA WRAZ Z PRZEBUDOWĄ UL. STASZICA W WIELUNIU

Projektant branzy elektrycznej mgr inż. Dariusz Zawada	Nr uprawnień WKP/0107/POOE/05	Podpis
	Nr uprawnień	Podpis
	Nr uprawnień	Podpis
	Nr uprawnień	Podpis
	Nr uprawnień	Podpis
	Nr uprawnień	Podpis
	Nr uprawnień	Podpis

Nazwa rysunku: PLAN SYTUACYJNY - USUNIĘCIE KOLIZJI

Data	Faza	Skala	Nr. rys.
12.2015	PROJEKT WYKONAWCZY	1:500	1