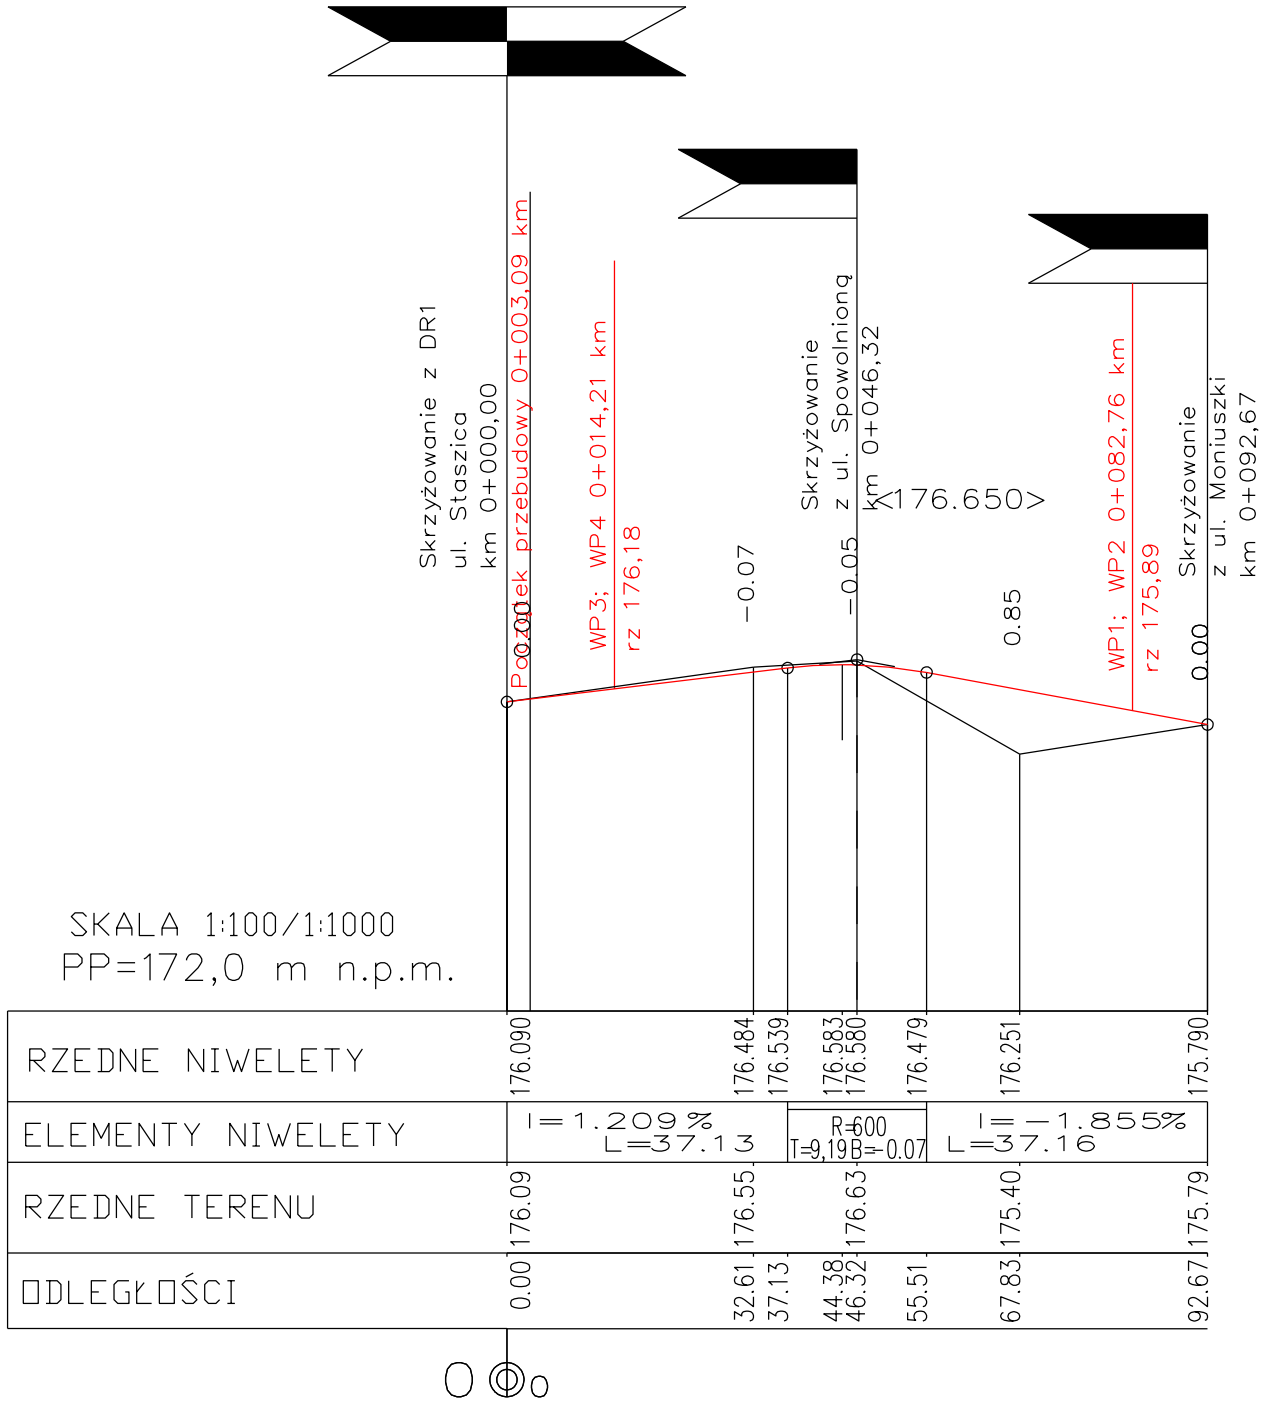

Nazwa Firmy

MS BIURO PROJEKTOWE MICHAŁ SROKA
ul. Borowa 4
62-200 Gniezno

Temat

Budowa drogi gminnej ul. Chopina w Wieluniu

Projektant branzy drogowej	mgr inż. Hieronim Walczak	Nr uprawnień 394/77	Podpis
Asystent projektanta branży drogowej	mgr inż. Michał Sroka		Podpis
Asystent projektanta branży drogowej	inż. Szymon Biedny		Podpis

Nazwa rysunku

PRZEKRÓJ PODŁUŻNY DR2

Data	Faza	Skala	Nr. rys.
08.2015	PROJEKT BUDOWLANY	1:500	3