


PRZEKRÓJ GEOTECHNICZNY Skala 1:  $\frac{2000}{100}$

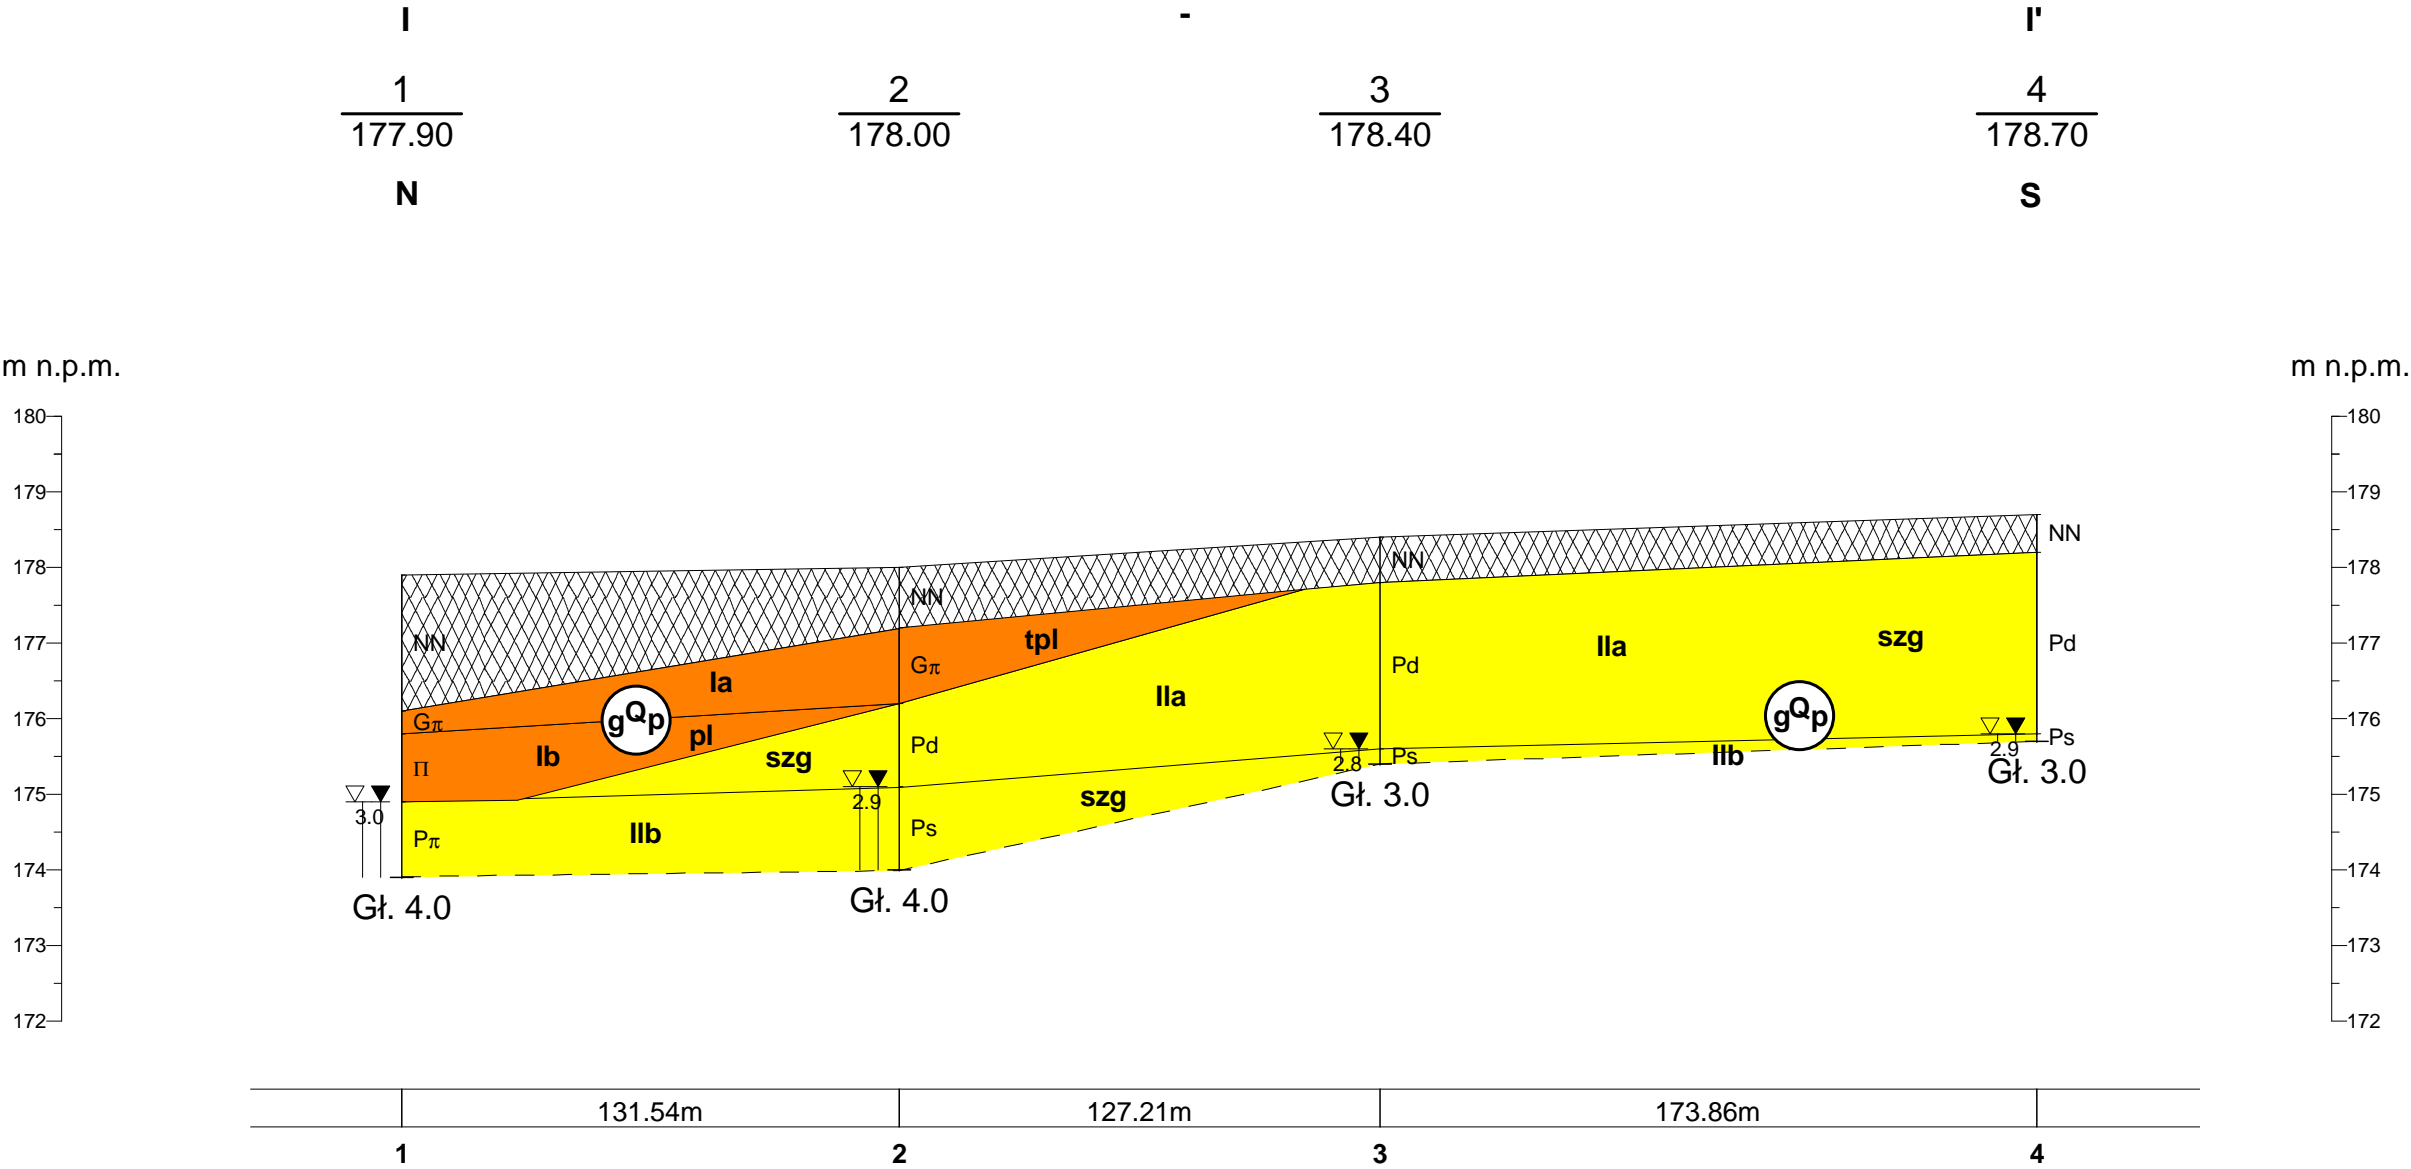

„ EKO - GEO - SERWIS „ mgr LESZEK KOZOŁUP		
Obiekt: Budowa kanalizacji sanitarnej w ulicy Wieluńskiej w miejscowości Kurów, gm. Wieluń, woj. łódzkie.		
Rodzaj opracowania : Dokumentacja badań podłoża gruntowego.		
Autor : mgr L. Kozolup	Data : 23.11.2015 r.	Zał. nr 3