OZNACZENIA

- A23 OZNACZENIE WĘZŁÓW
- STUDNIA REWIZYJNA BET. ø 1000mm
- STUDNIA INSPEKCYJNA PVC ø 425mm
- RUROCIĄG GRAWITACYJNY PVC-U200 SN8 (długości zgodnie z profilami)
- ODGAŁĘZIENIE PVC160 SN8 (długości zgodnie z profilami)
- RURA PRZEWIERTOWA/PRZECISKOWA (średnice i długości zgodnie z profilami)
- ORIENTACYJNY UKŁAD SIECI DRENARSKICH
- RURA OSŁONOWA DWUDZIELNA NA KABLU ENERG. TYP A 160 PS – AROT (2m)
  NA KABLU TELEK. TYP A 110 PS – AROT (2m)

Mapa do celów projektowych

Skala 1:500

woj. łódzkie pow. wieluński

gm. 101709_5 Wieluń

obr. 0008 Kurów

dz. 935, 930/2

ul. Wieluńska
GNO.6640.1561.2015
Układ współrzędnych: państwowy "1965/1"
Układ wysokości: Kronsztadt "60"
Granice działek wg ewidencji gruntów

Mapa wektorowa aktualna w zakresie opracowania na 02.10.2015r. służy do celów projektowych.
Nie ustalano służebności gruntowych w zakresie mapy.
Urządzenia projektowane sprawdzono w ZUDP.

Nie wyklucza się istnienia w terenie innych nie wykazanych na niniejszej mapie urządzeń podziemnych, które nie były zgłoszone do inwentaryzacji.

Wykonawca:
ART-GEO-MOTO
Tomasz Kozłowski
97-300 Piotrków Trybunalski
...jska 13/31, tel./fax 44 645 97 57
...-106-23-41 REGON 590016372
tel. kom. 513-178-475

GEODETA UPRAWNIONY
Paweł Wojciechowski
UPR. NR 18055

- - - - - - - - zakres opracowania

Piotrków Trybunalski dn. 02.10.2015 r.

Szkic lokalizacji

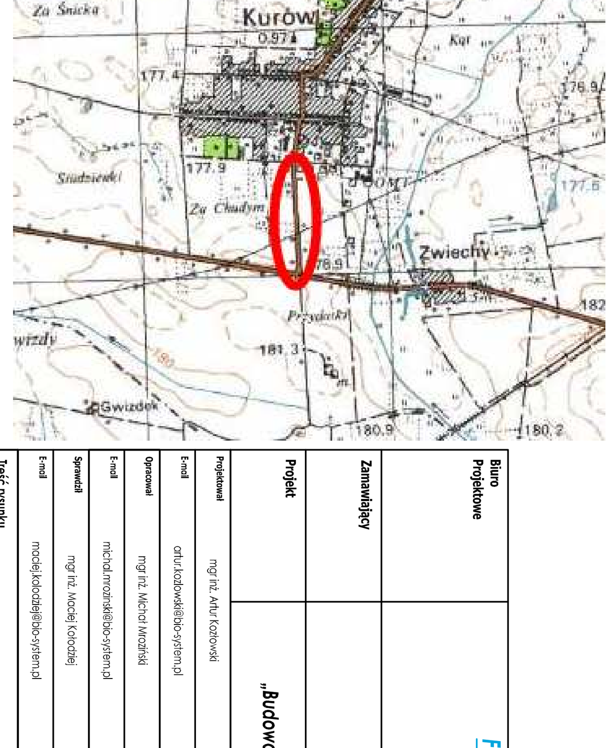

Mapę zarejestrowano w PODGiK pod nr P.1017.2015.1923 dnia 09.12.2015r

Za zgodność z oryginałem

Poświadcza się że niniejszy dokument został opracowany w wyniku prac geodezyjnych i kartograficznych, których rezultaty zawiera operat techniczny wpisany do ewidencji materiałów państwowego zasobu geodezyjnego i kartograficznego	
Organ prowadzący państwowy zasób geodezyjny i kartograficzny	STAROSTA WIELUŃSKI
Identyfikator ewidencyjny materiału zasobu-operatu technicznego	P.1017.2015.1923
Data wpisania operatu technicznego do ewidencji materiałów zasobu	09. 12. 2015
Imię, nazwisko i podpis osoby reprezentującej organ	Z up. Starosty

Robert Matczak
KIEROWNIK
Ośrodka Dokumentacji Geodezyjnej i Kartograficznej w Wieluniu

"Projekt ... " uzgodniono bez uwag"
MISTRZ ... WODY w Zakładzie Wod-Kan.
mgr Paweł Misiak
28.02.16

Biuro Projektowe	FIRMA BUDOWLANA "BIO-SYSTEM" PRACOWNIA PROJEKTOWA ul. Grota-Roweckiego 7/1, 97-300 Piotrków Trybunalski, tel./fax. 44 737 89 61, e-mail: biuro@bio-system.pl
Zamawiający	MIASTO I GMINA WIELUŃ, Pl. Kazimierza Wielkiego 1, 98-300 Wieluń
Projekt	„Budowa kanalizacji sanitarnej - Kurów, ul. Wieluńska"
Projektował	mgr inż. Artur Kozłowski, artur.kozlowski@bio-system.pl; Nr uprawnień 24/02/WŁ
Opracował	mgr inż. Michał Mroziński, michal.mrozinski@bio-system.pl
Sprawdził	mgr inż. Maciej Kołodziej, maciej.kolodziej@bio-system.pl; Nr uprawnień LOD/2259/POOS/13
Treść rysunku	Projekt zagospodarowania terenu, mapa sytuacyjno-wysokościowa z projektowaną trasą kanalizacji sanitarnej
Branża	Sanitarna
Faza projektu	Projekt budowlany
Data opracowania	Luty 2016
Skala	1:500
Nr arkusza	Ark-01