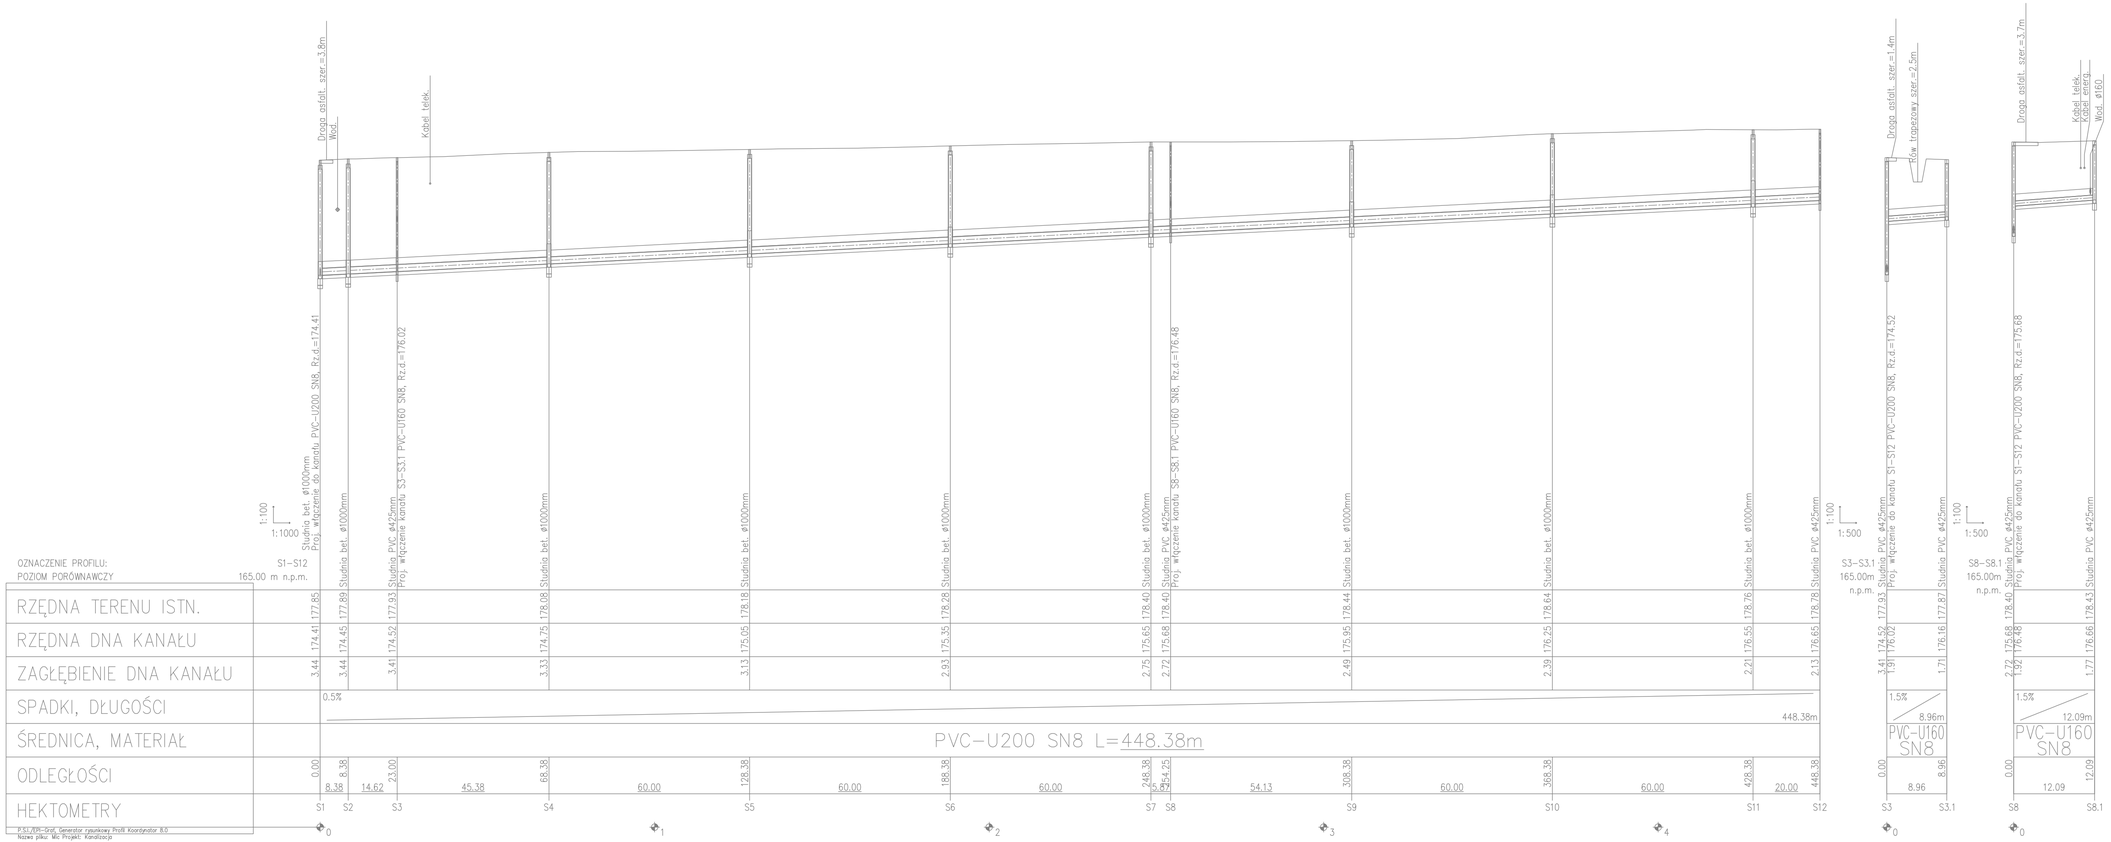

Biuro Projektowe	**FIRMA BUDOWLANA "BIO-SYSTEM"** PRACOWNIA PROJEKTOWA ul. Grota-Rawskiego 7/1 97-300 Piotrków Trybunalski tel./fax: 44 737 89 61 e-mail: biuro@bio-system.pl
Zamawiający	MIASTO I GMINA WIELUŃ Pl. Kazimierza Wielkiego 1 98-300 Wieluń
Projekt	„Budowa kanalizacji sanitarnej - Kurów, ul. Wieluńska"

Projektował	mgr inż. Artur Kozłowski	Podpis	Nr uprawnień 24/02/WŁ
E-mail	artur.kozlowski@bio-system.pl		
Opracował	mgr inż. Michał Mrozński	Podpis	
E-mail	michal.mrozinski@bio-system.pl		
Sprawdził	mgr inż. Maciej Kołodziej	Podpis	Nr uprawnień LOD/2259/POOŚ/13
E-mail	maciej.kolodziej@bio-system.pl		

Treść rysunku

Profile podłużne sieci kanalizacji sanitarnej

Branża	Sanitarna	Data opracowania	Skala 1:100/1000
Faza projektu	Projekt budowlany	Luty 2016	Nr arkusza Ark-02