





Miejscowość: DĄBROWA - ul. TOROWA

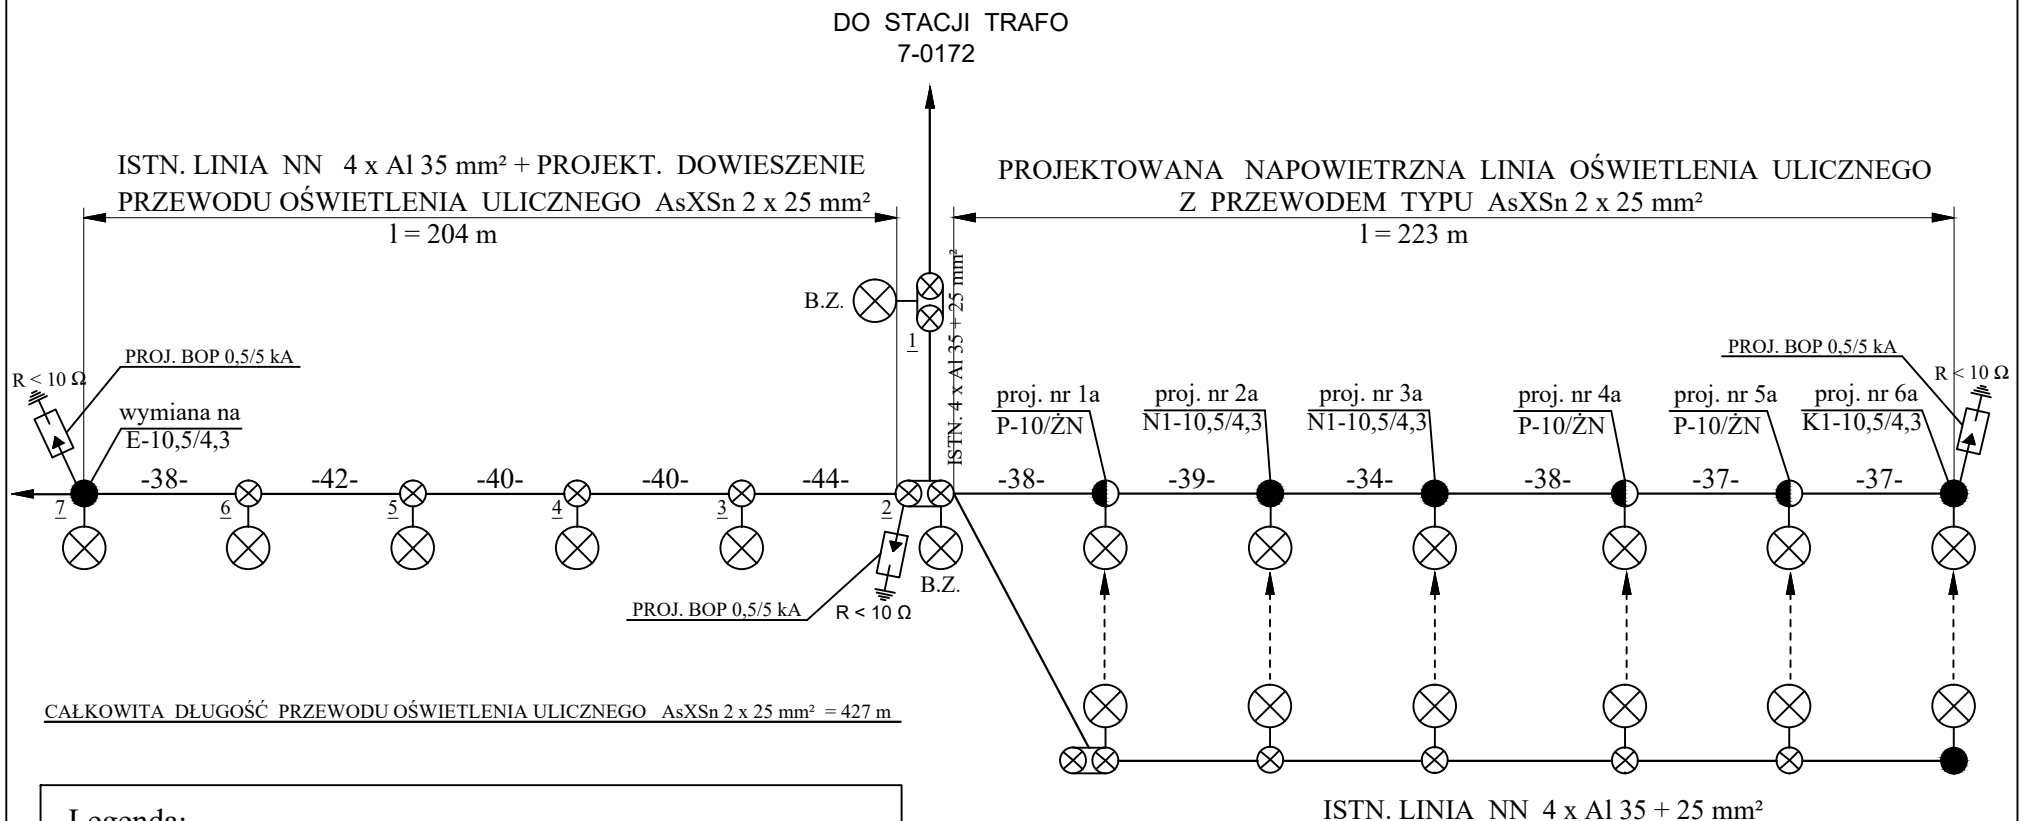

Legenda:

-  istn. oprawy SGS 103/70 W "Malaga 2" - z przeniesienia - szt. 6
-  istn. oprawy SGS 103/70 W "Malaga 2" - bez zmian
-  projekt. oprawy SGS 103/70 W "Malaga 2" - szt. 5

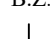P_c = 2,03 kW

UKŁAD TN - C

SAMOCZYNNNE WYŁĄCZENIE ZASILANIA

Zakład Usług Inwestycyjnych w Wieluniu	
Nazwa obiektu : Projekt budowlany przebudowy odcinka napowietrznej oświetlenia ulicznego przy ul. Torowej (dz. nr ewid. 222/42, 757) w Wieluniu, gmina Wieluń	data : 01. 2013
Investor : Gmina Wieluń	
Przedmiot rysunku : Schemat ideowy obwodu linii napowietrznej oświetlenia ulicznego	nr rys. 2
Projektant: mgr inż. M. Wojterski upr. z § 9 ust. 1 pkt. 1 nr upr. 204/74/Łw podpis:	
Sprawdził : mgr inż. P. Piktus	
Opracował : M. Pałyga	