



WYŚIĘGNIK DO LAMP OŚWIETLANIA ULICZNEGO


Wo-6

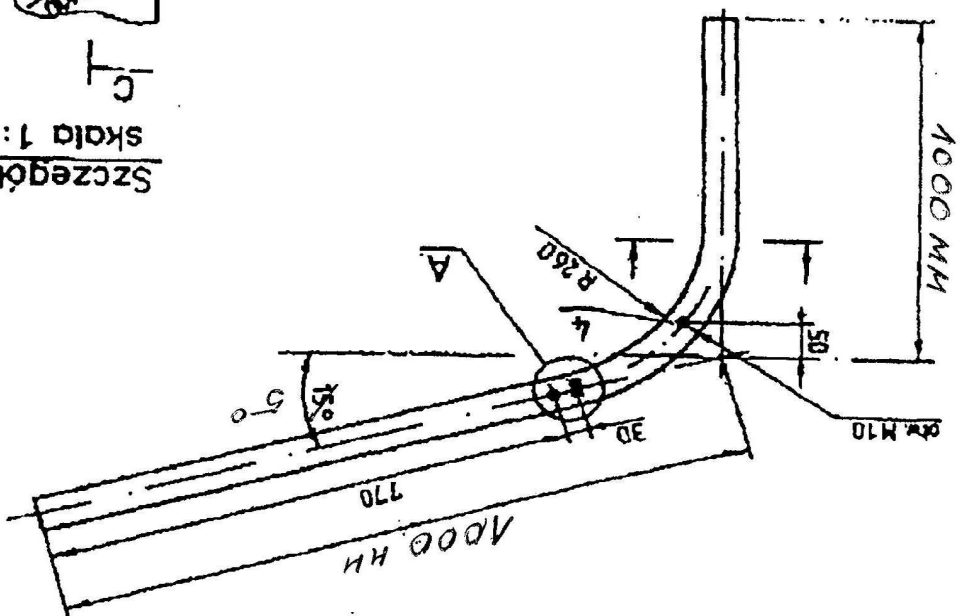

Szczegół A
skala 1:25

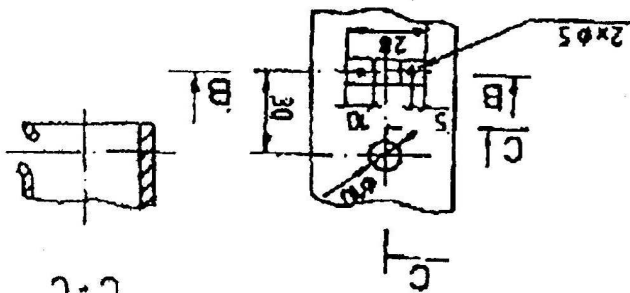

B - B

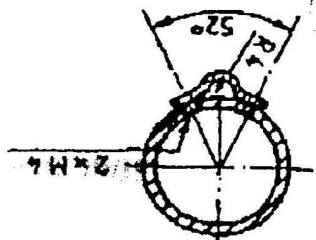

ADAPTOWANO
DŁA POTRZEB OŚWIETLANIA
ULICZNEGO PASY UL. TOROWEJ
W WIELICZCE
04.2013 r.
HARELL PATEGA

projektant inst. elektryczny
mgr inż. Maciej Wojtowski
upr. 8.9 ust. 1 pkt 1 Nr upr. 204/74 kw

UWAGI:

1. Zabezpieczenie antykorozyjne dla konstr. Z/Zn 70 wg PN-93/E-04500.
2. Wyścięgnik Wo-6 przystosowany do mocowania na słupie pojedynczym i bliźniaczym typu ZN oraz na słupie bliźniaczym typu E, przy pomocy uchwyłów UW.

ELprojekty - POZNAN

ELGIS I
PRZEDSIĘBIORSTWO WIELORANŻOWE

TECH-MONT S.A.

ZAKŁAD WYKONAWSTWA SIECI ELEKTRYCZNYCH
RZESZÓW