


 istn. oprawy SGS 103/70 W "Malaga 2" -

Miejscowość: DĄBROWA - ul. TOROWA

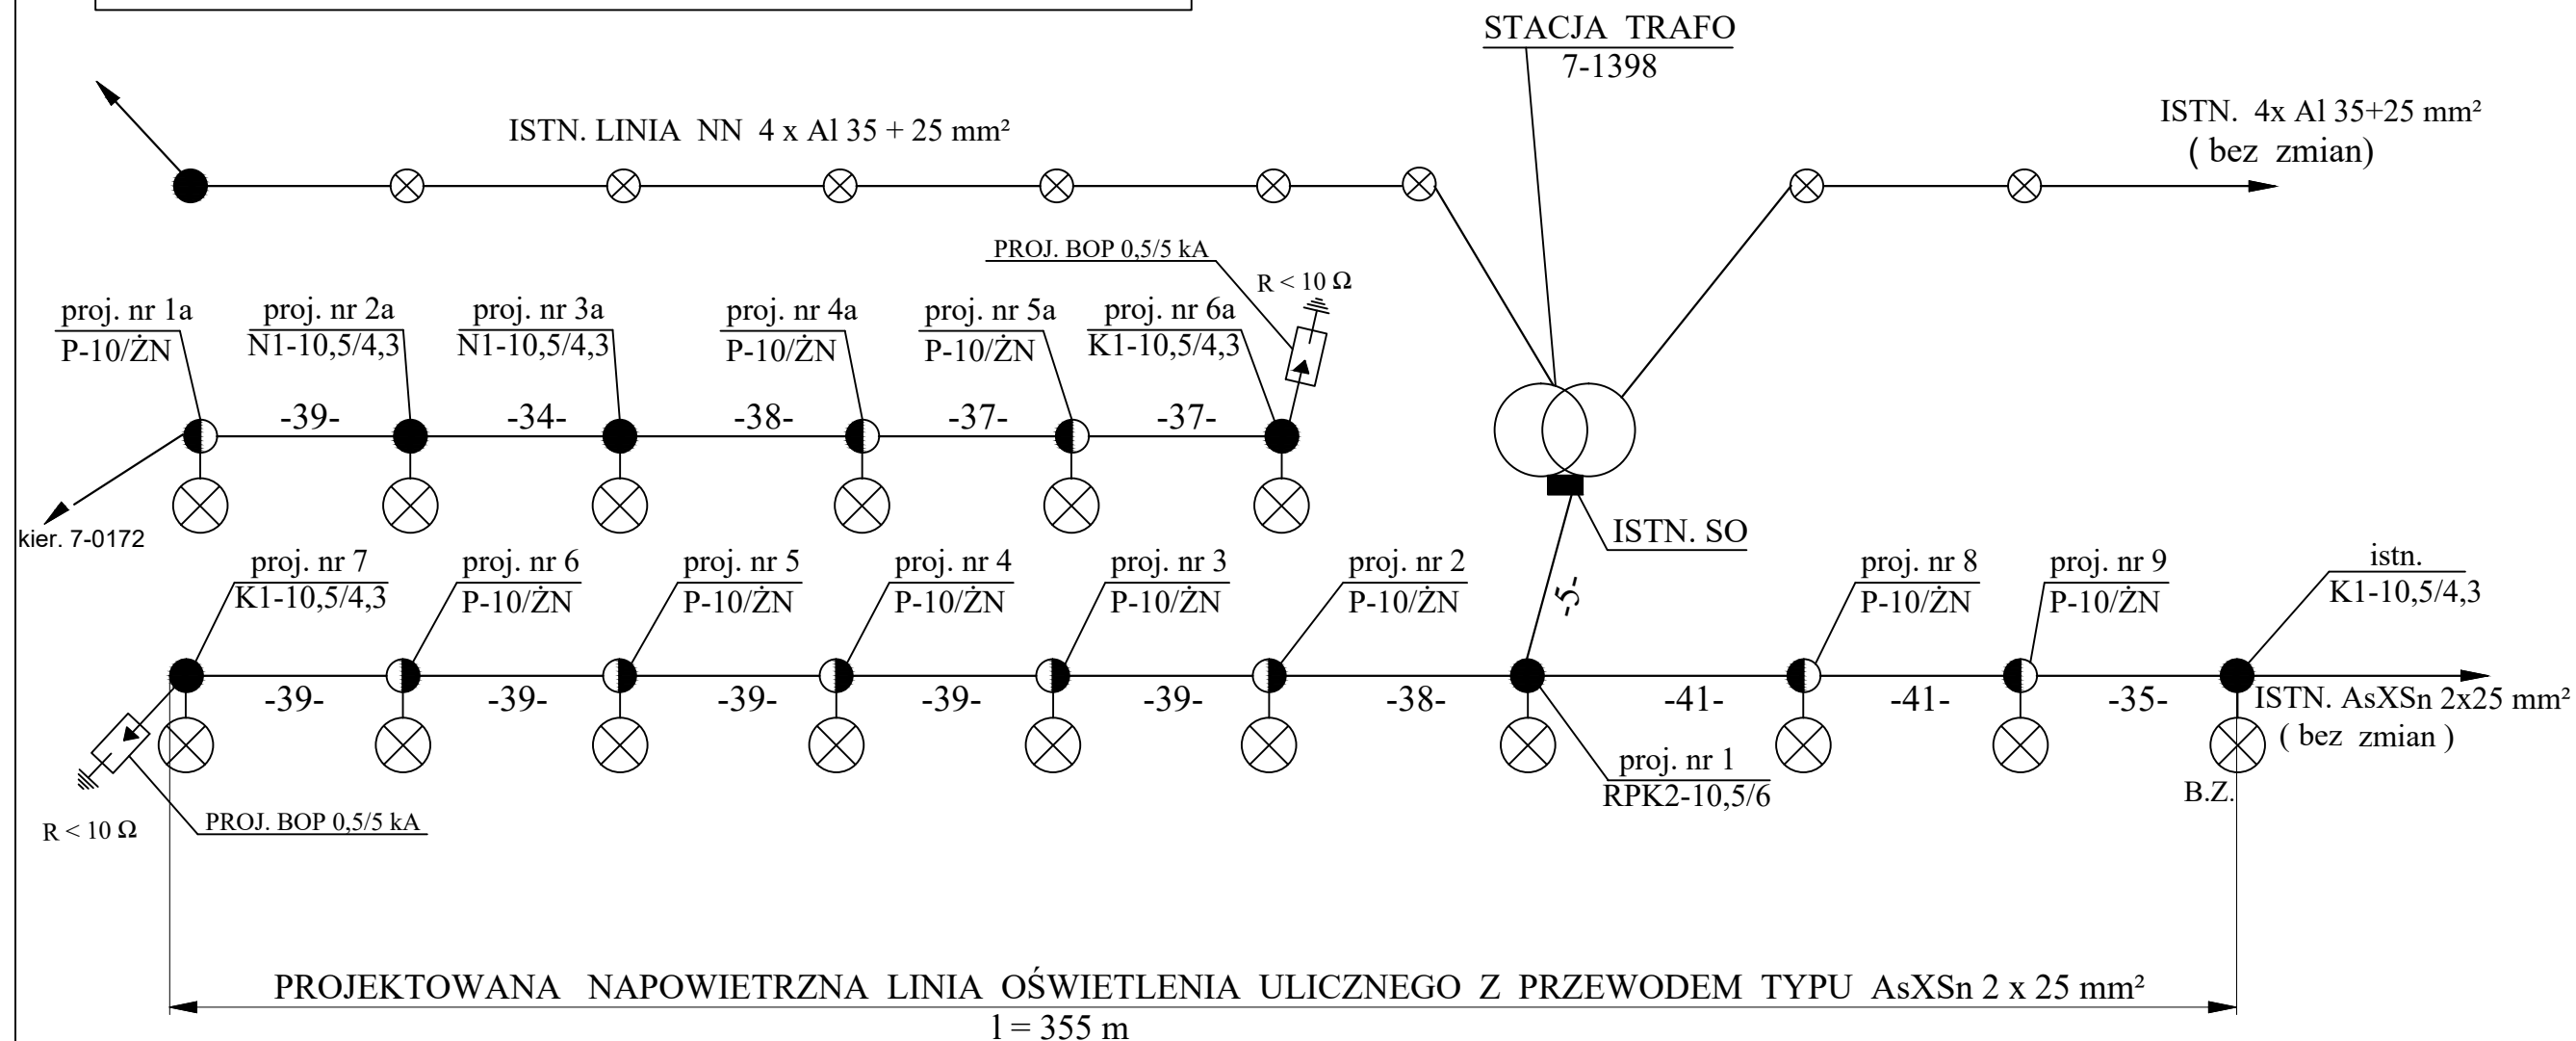

$P_c = 1,78 \text{ kW}$ - bez zmian

UKŁAD TN - C

SAMOCZYNNNE WYŁĄCZENIE ZASILANIA

Zakład Usług Inwestycyjnych w Wieluniu	
Nazwa obiektu : Projekt budowy odcinka linii napowietrznej oświetlenia ulicznego przy ul. Torowej(dz. nr 222/42,) w Wieluniu, gmina Wieluń Inwestor : Gmina Wieluń	data : 01. 2013
Przedmiot rysunku : Schemat ideowy obwodu linii napowietrznej oświetlenia ulicznego	nr rys 4
Projektant: mgr inż. M. Wojterski upr. z § 9 ust. 1 pkt. 1 nr upr. 204/74/Łw podpis:	
Sprawdził : mgr inż. P. Piktus	
Opracował : M. Pałyga	